

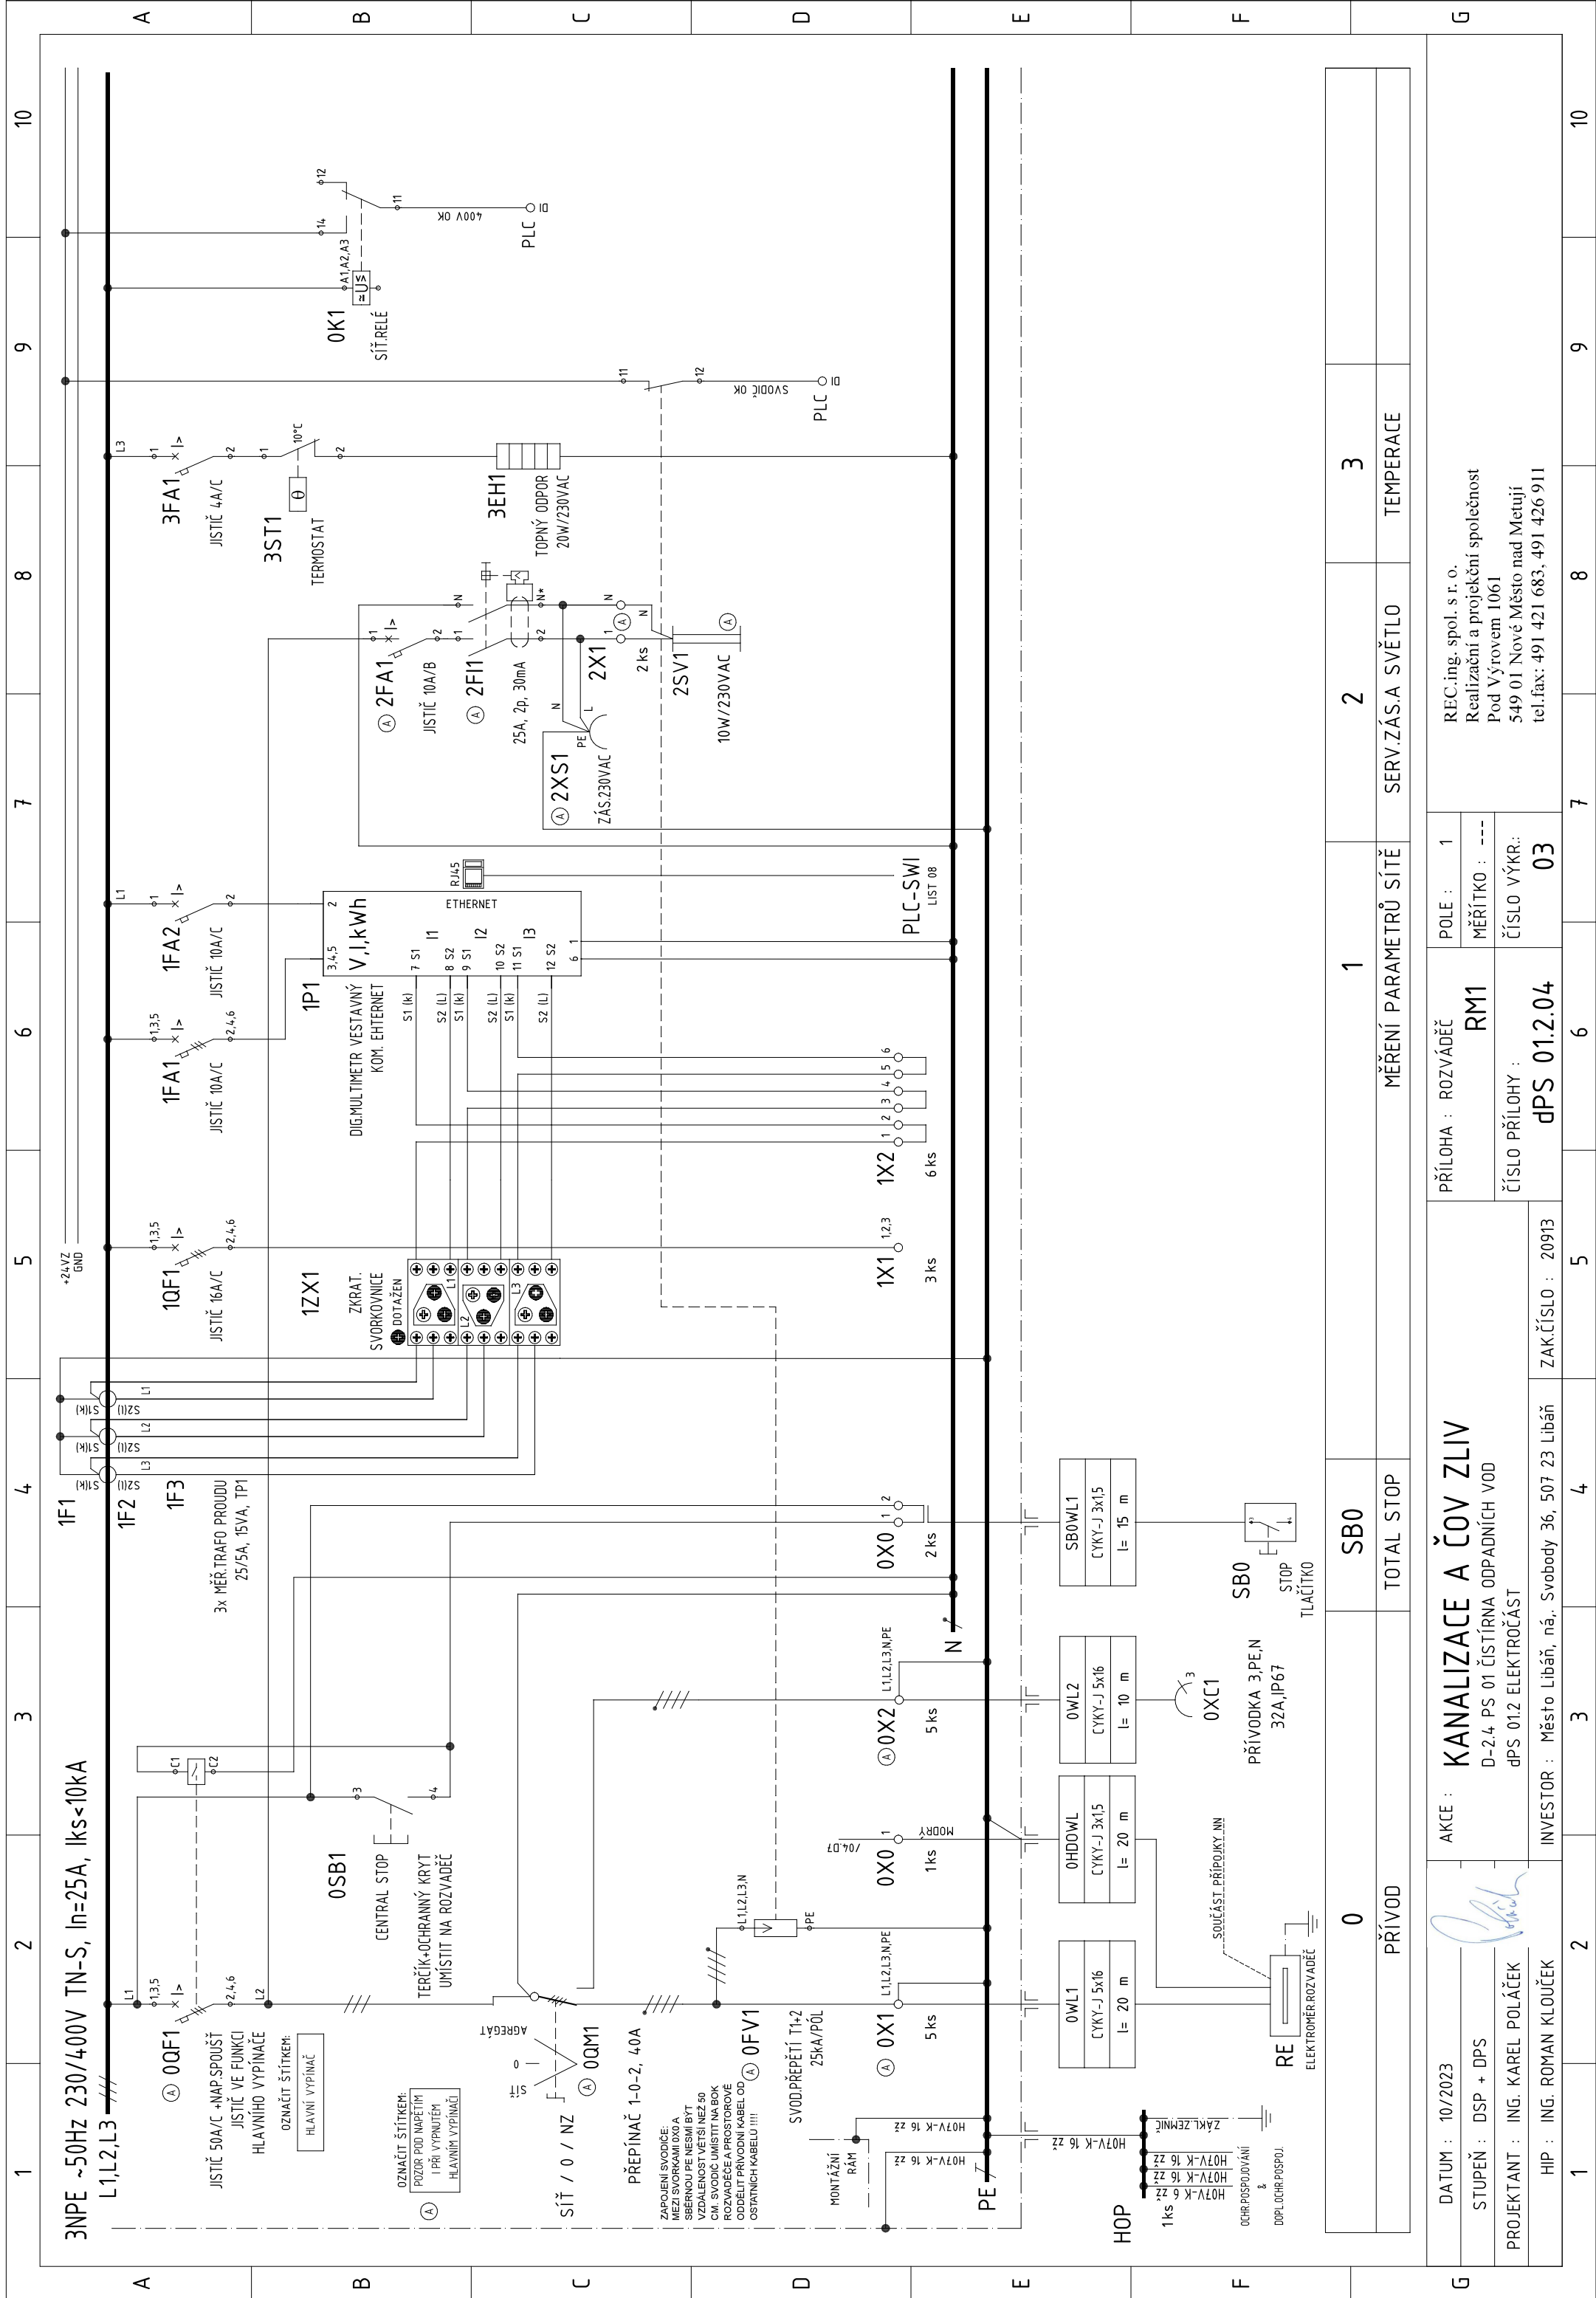



[illegible]


1		2	3	4	5	6	7	8	9	10

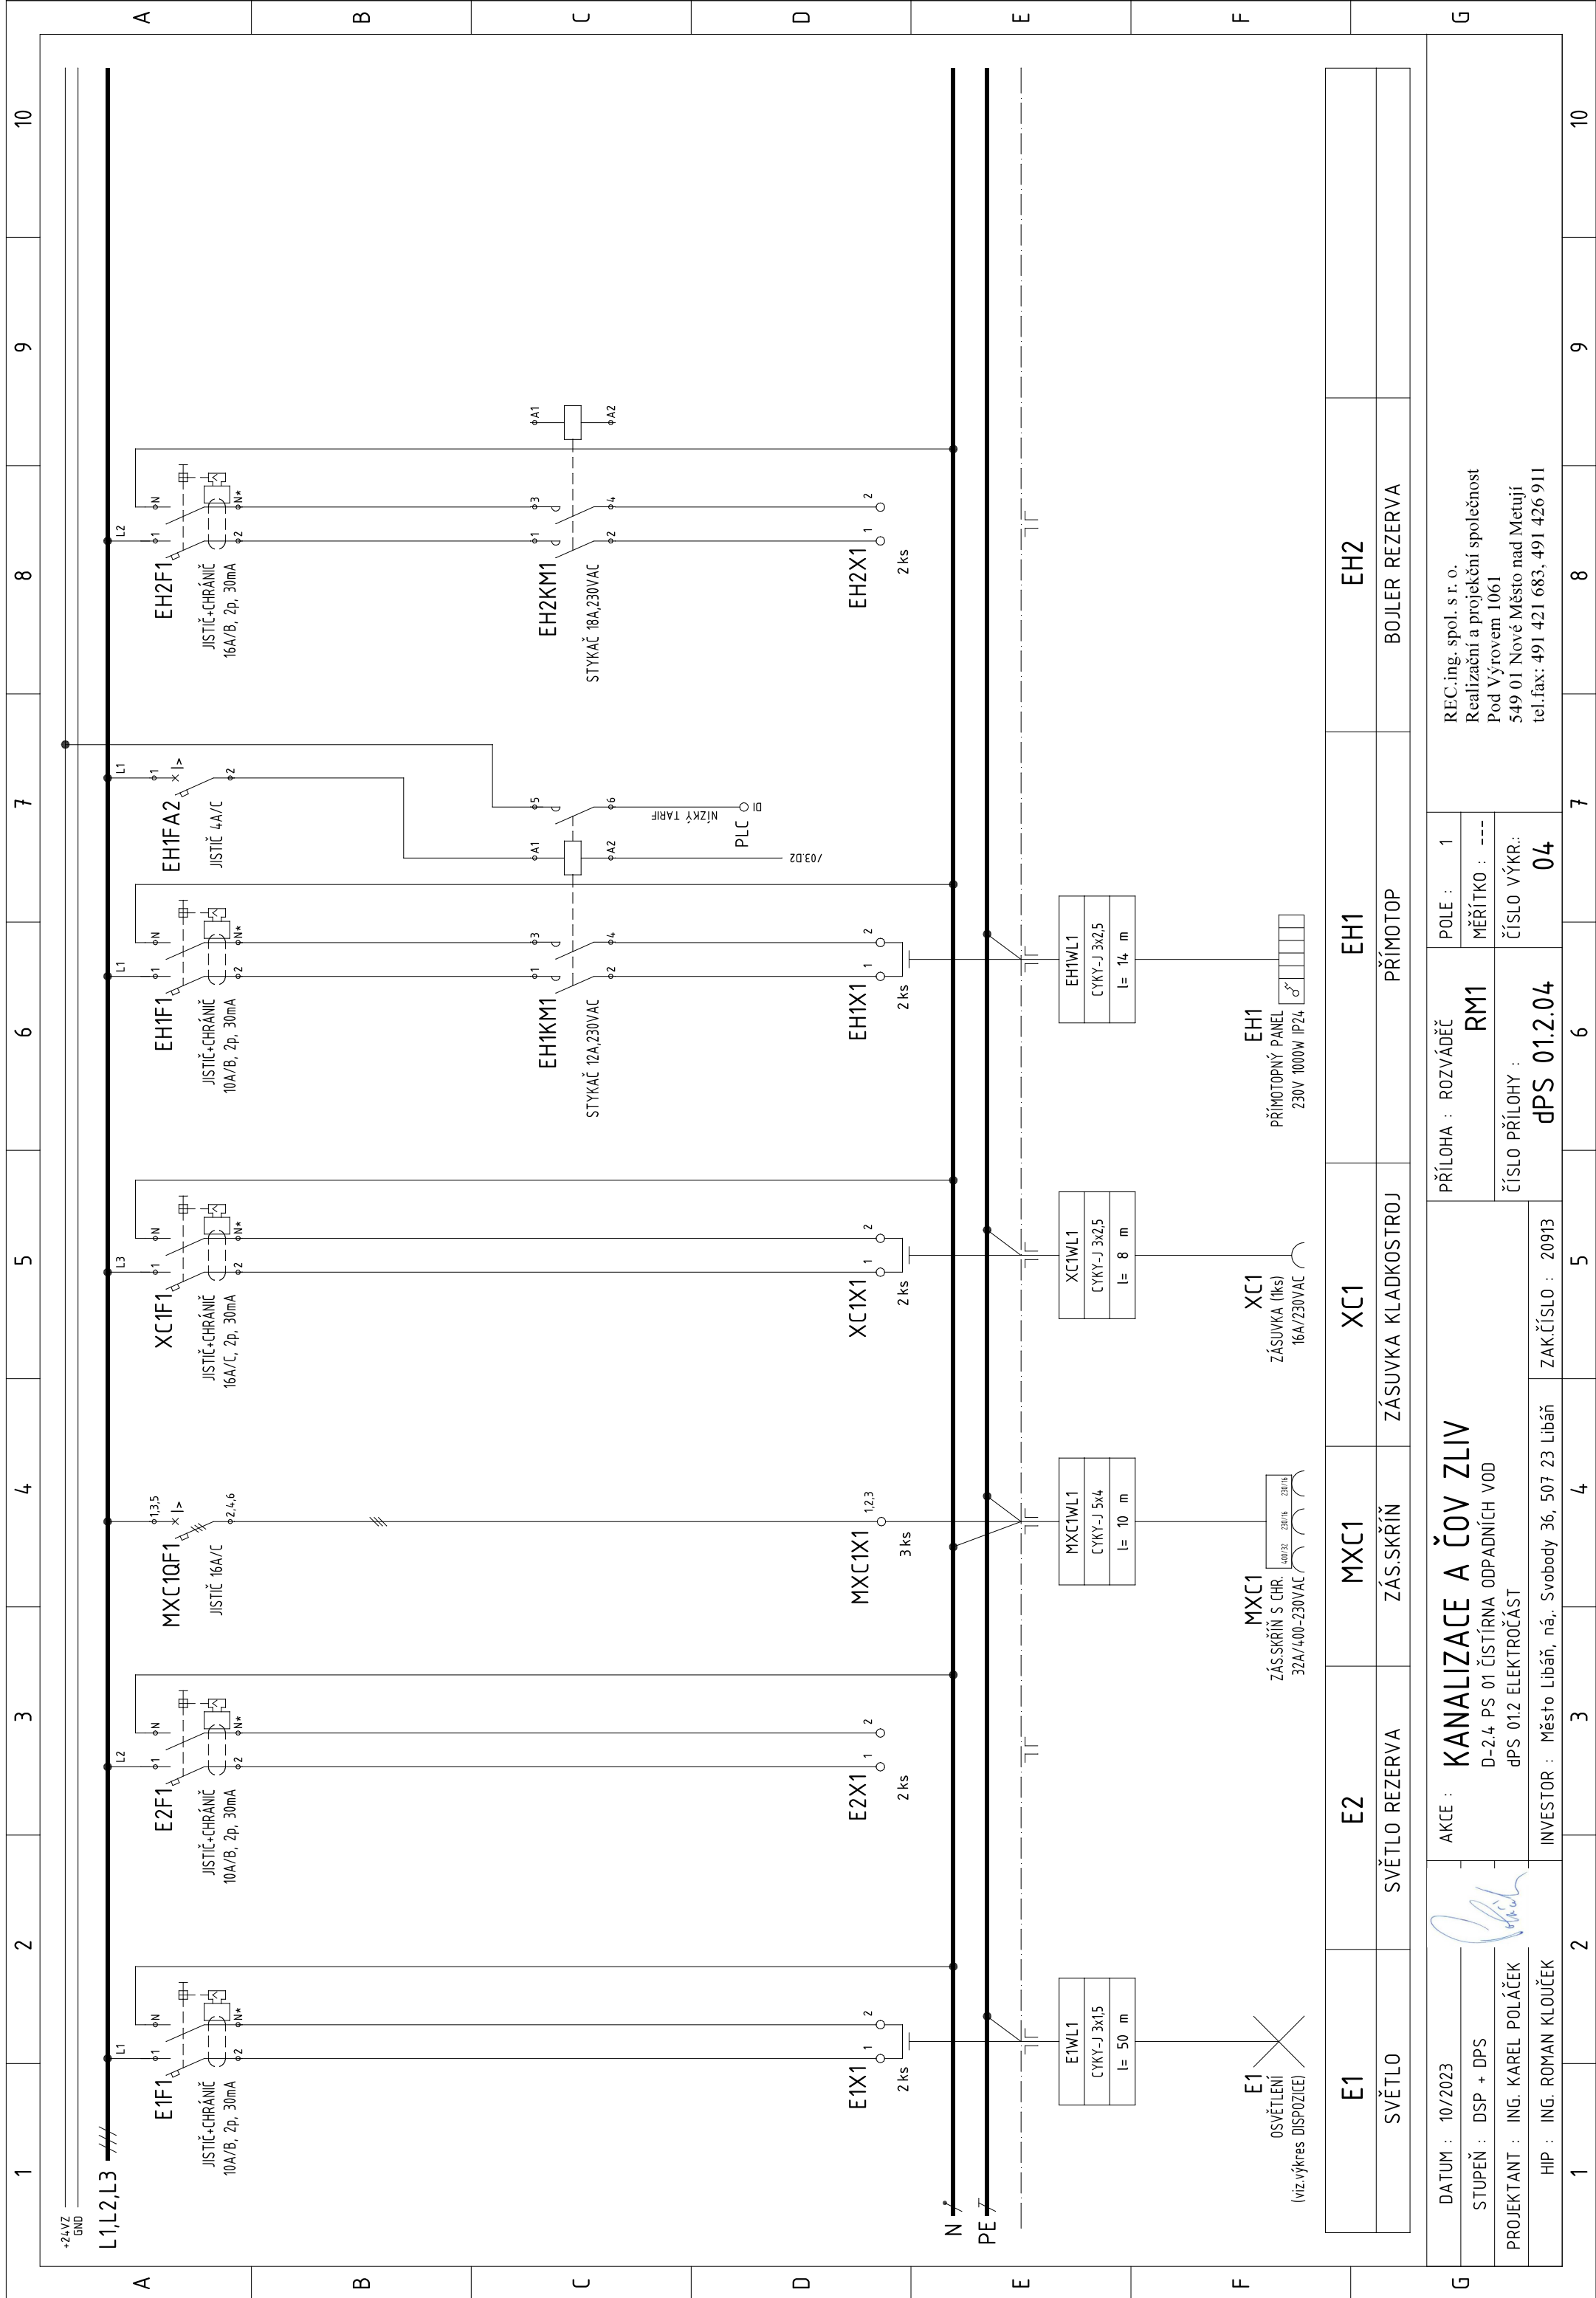


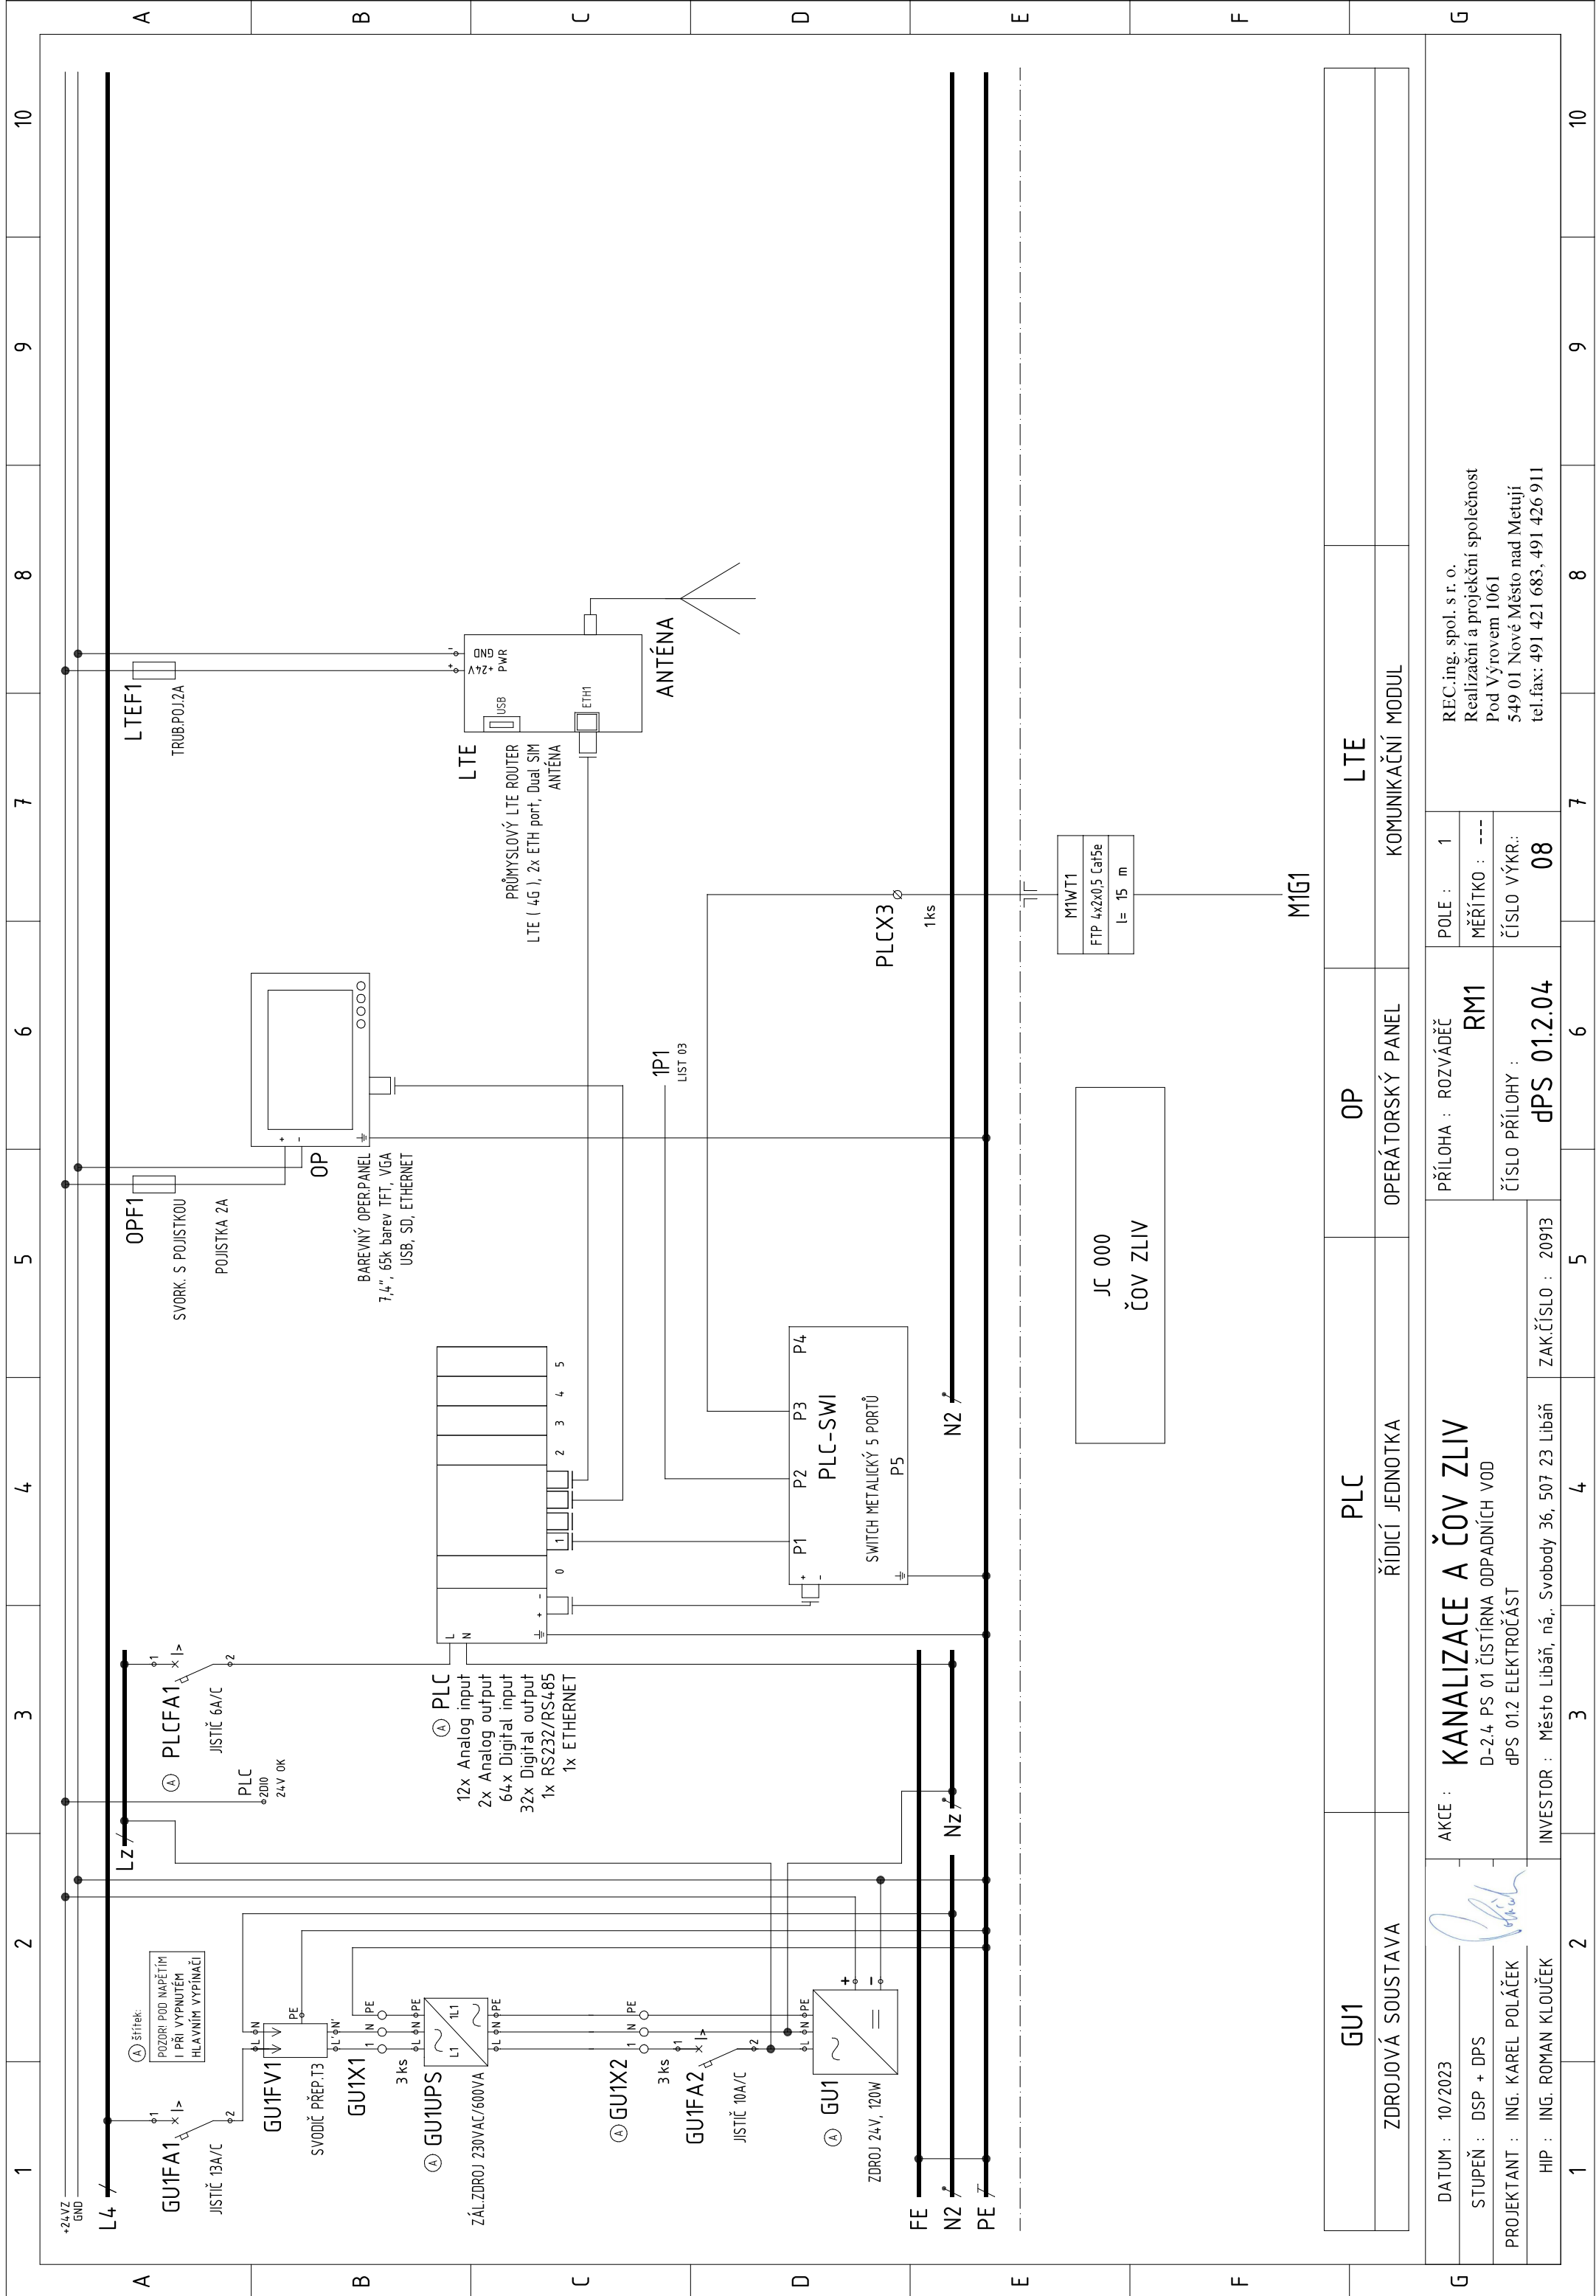


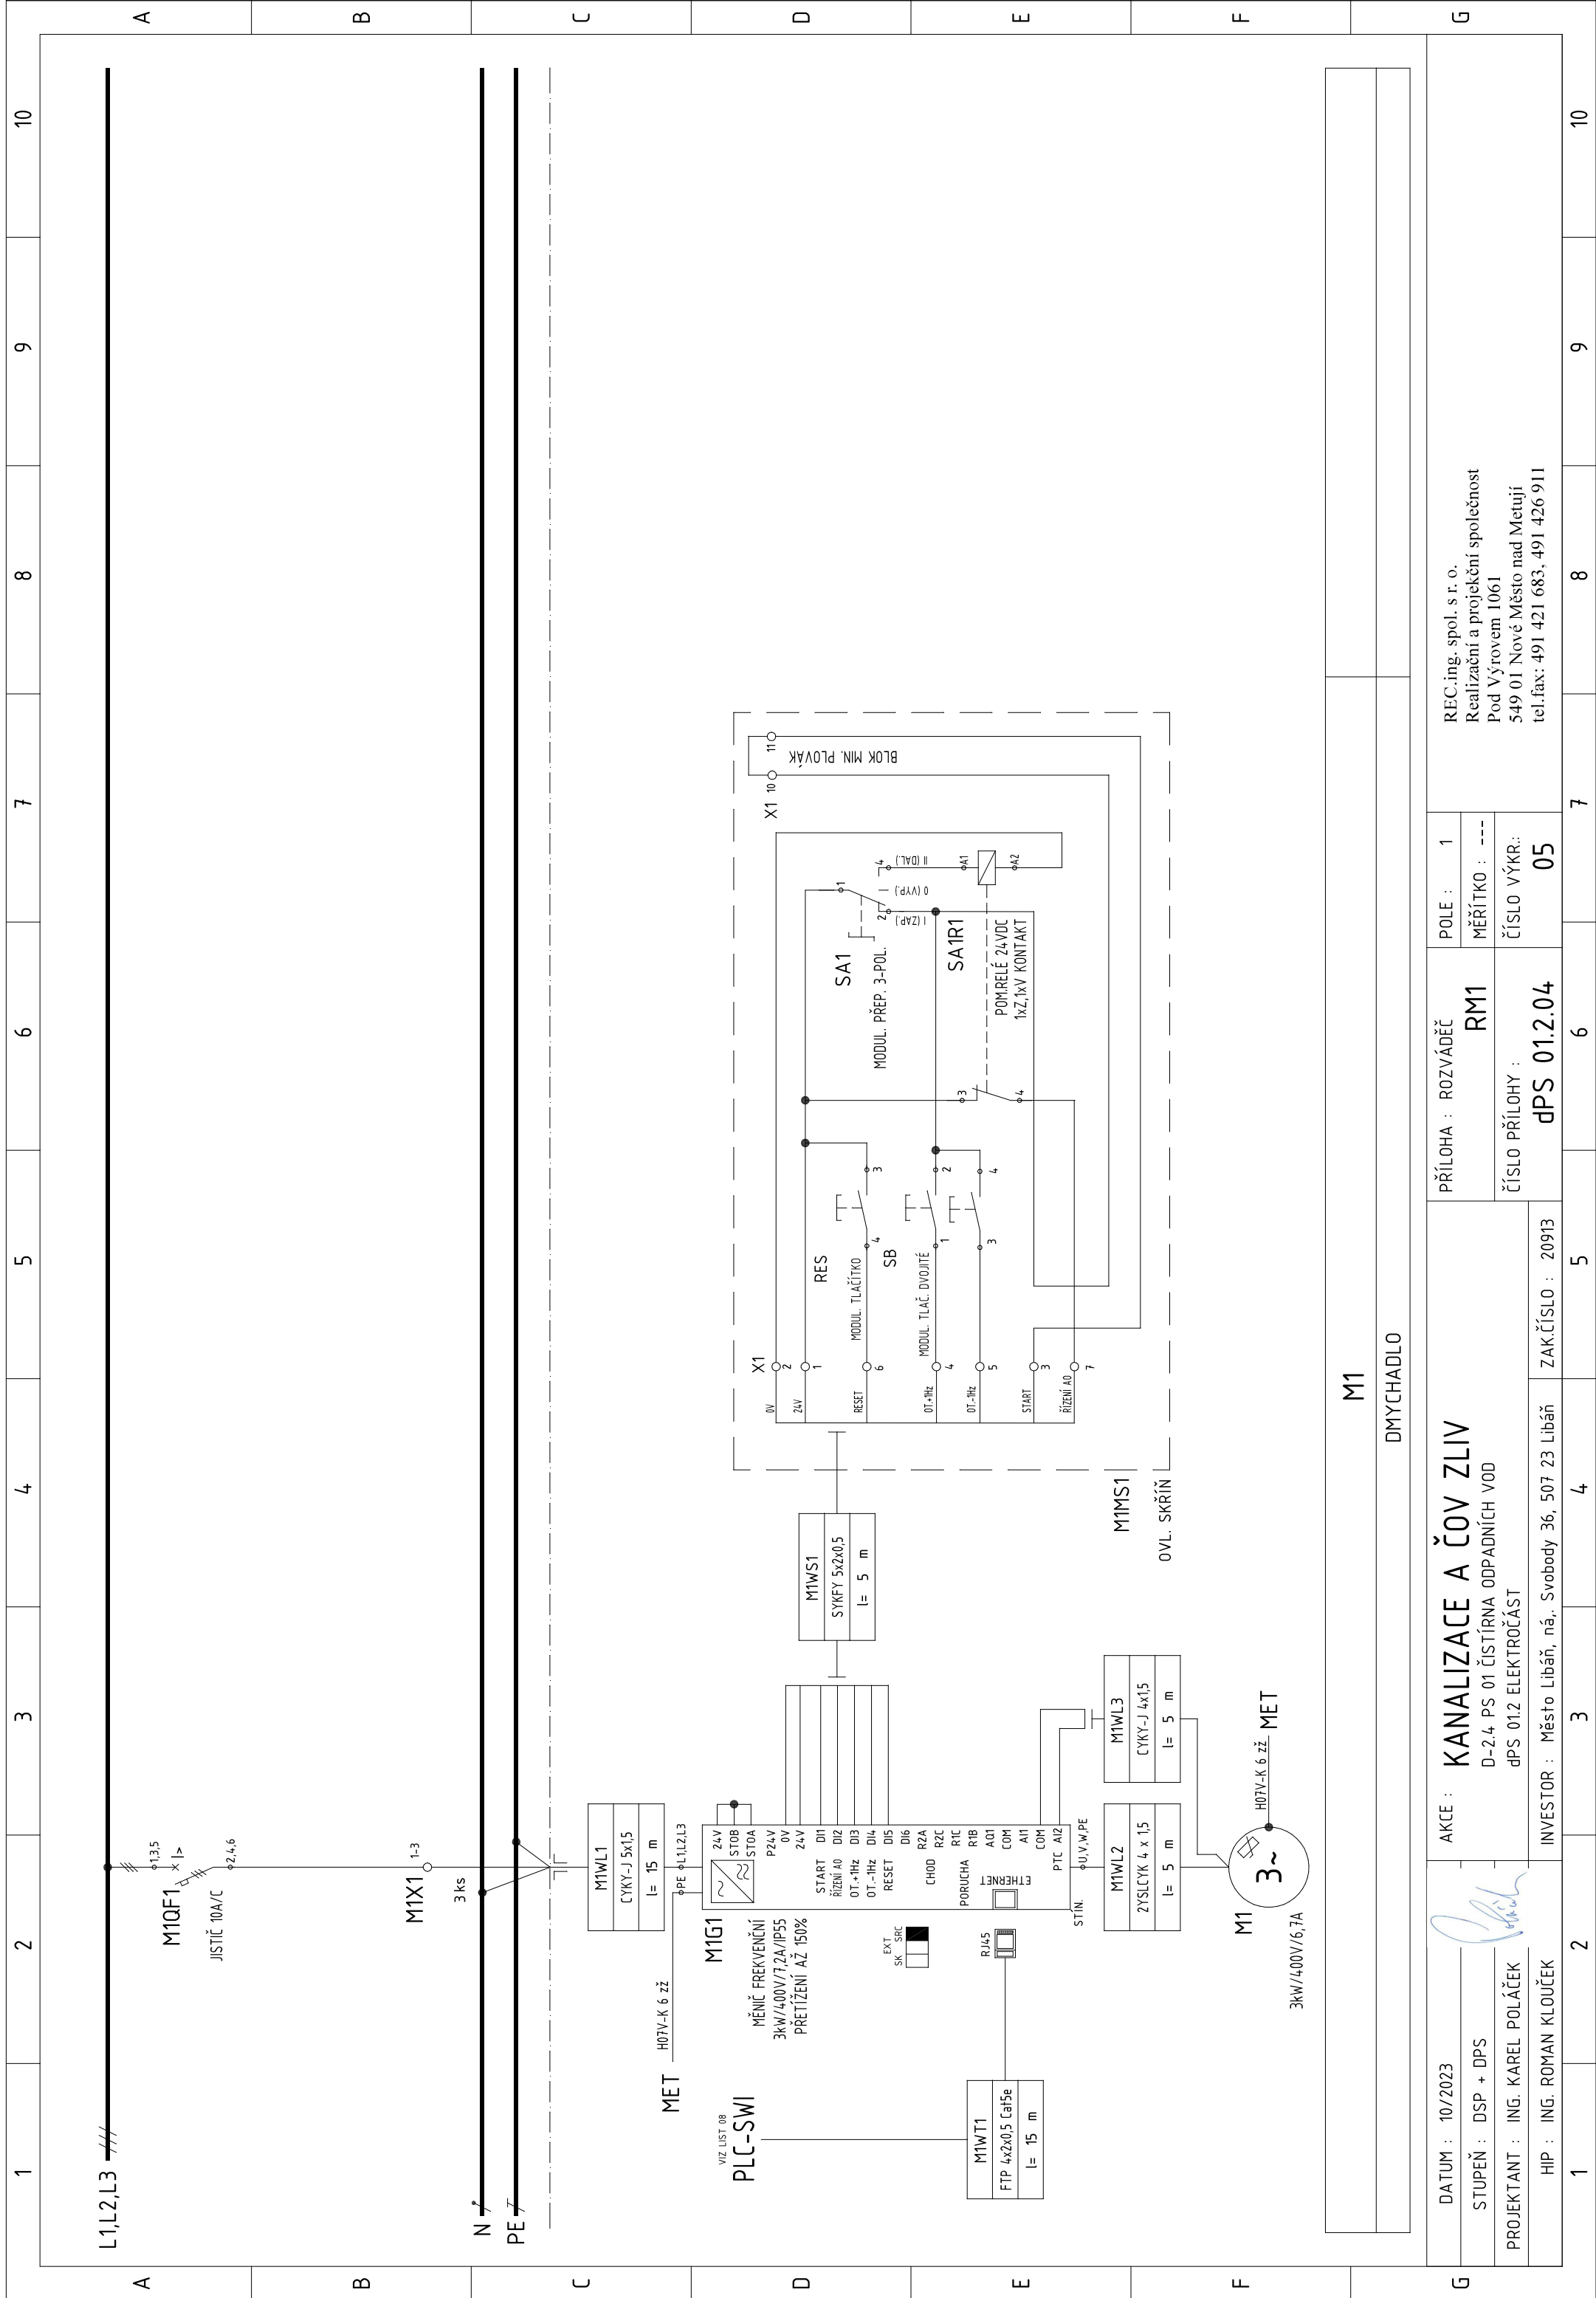

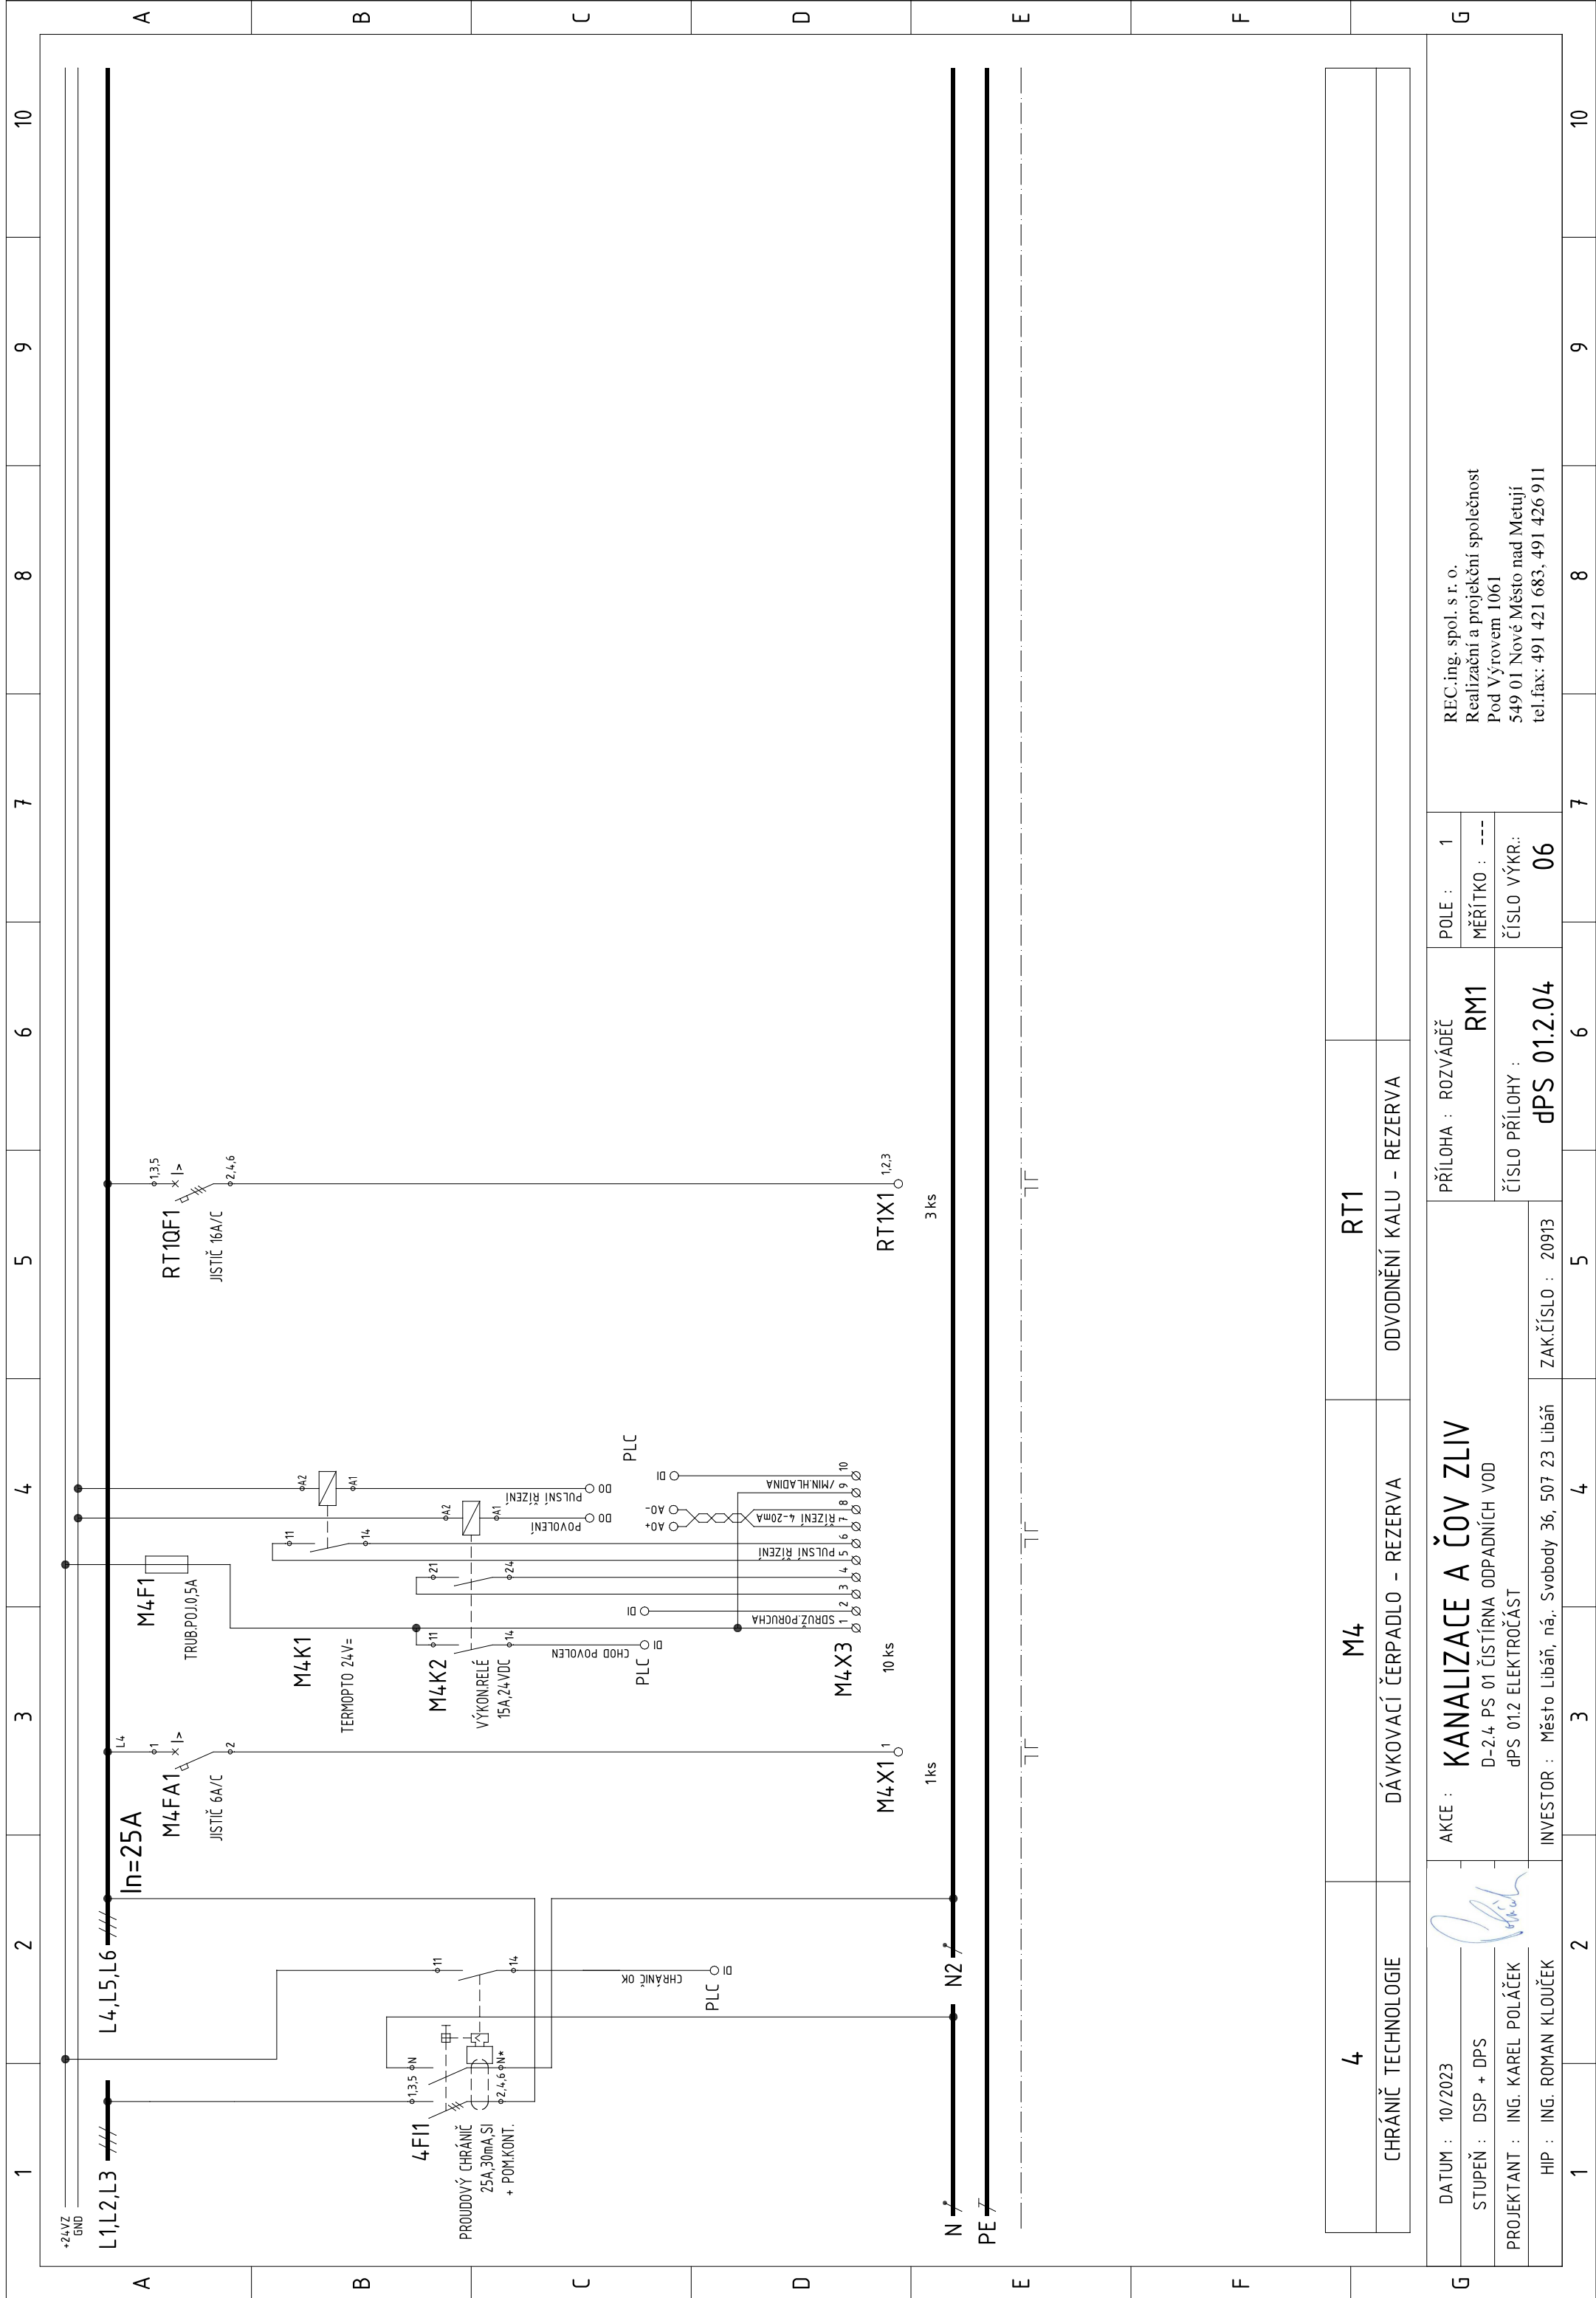

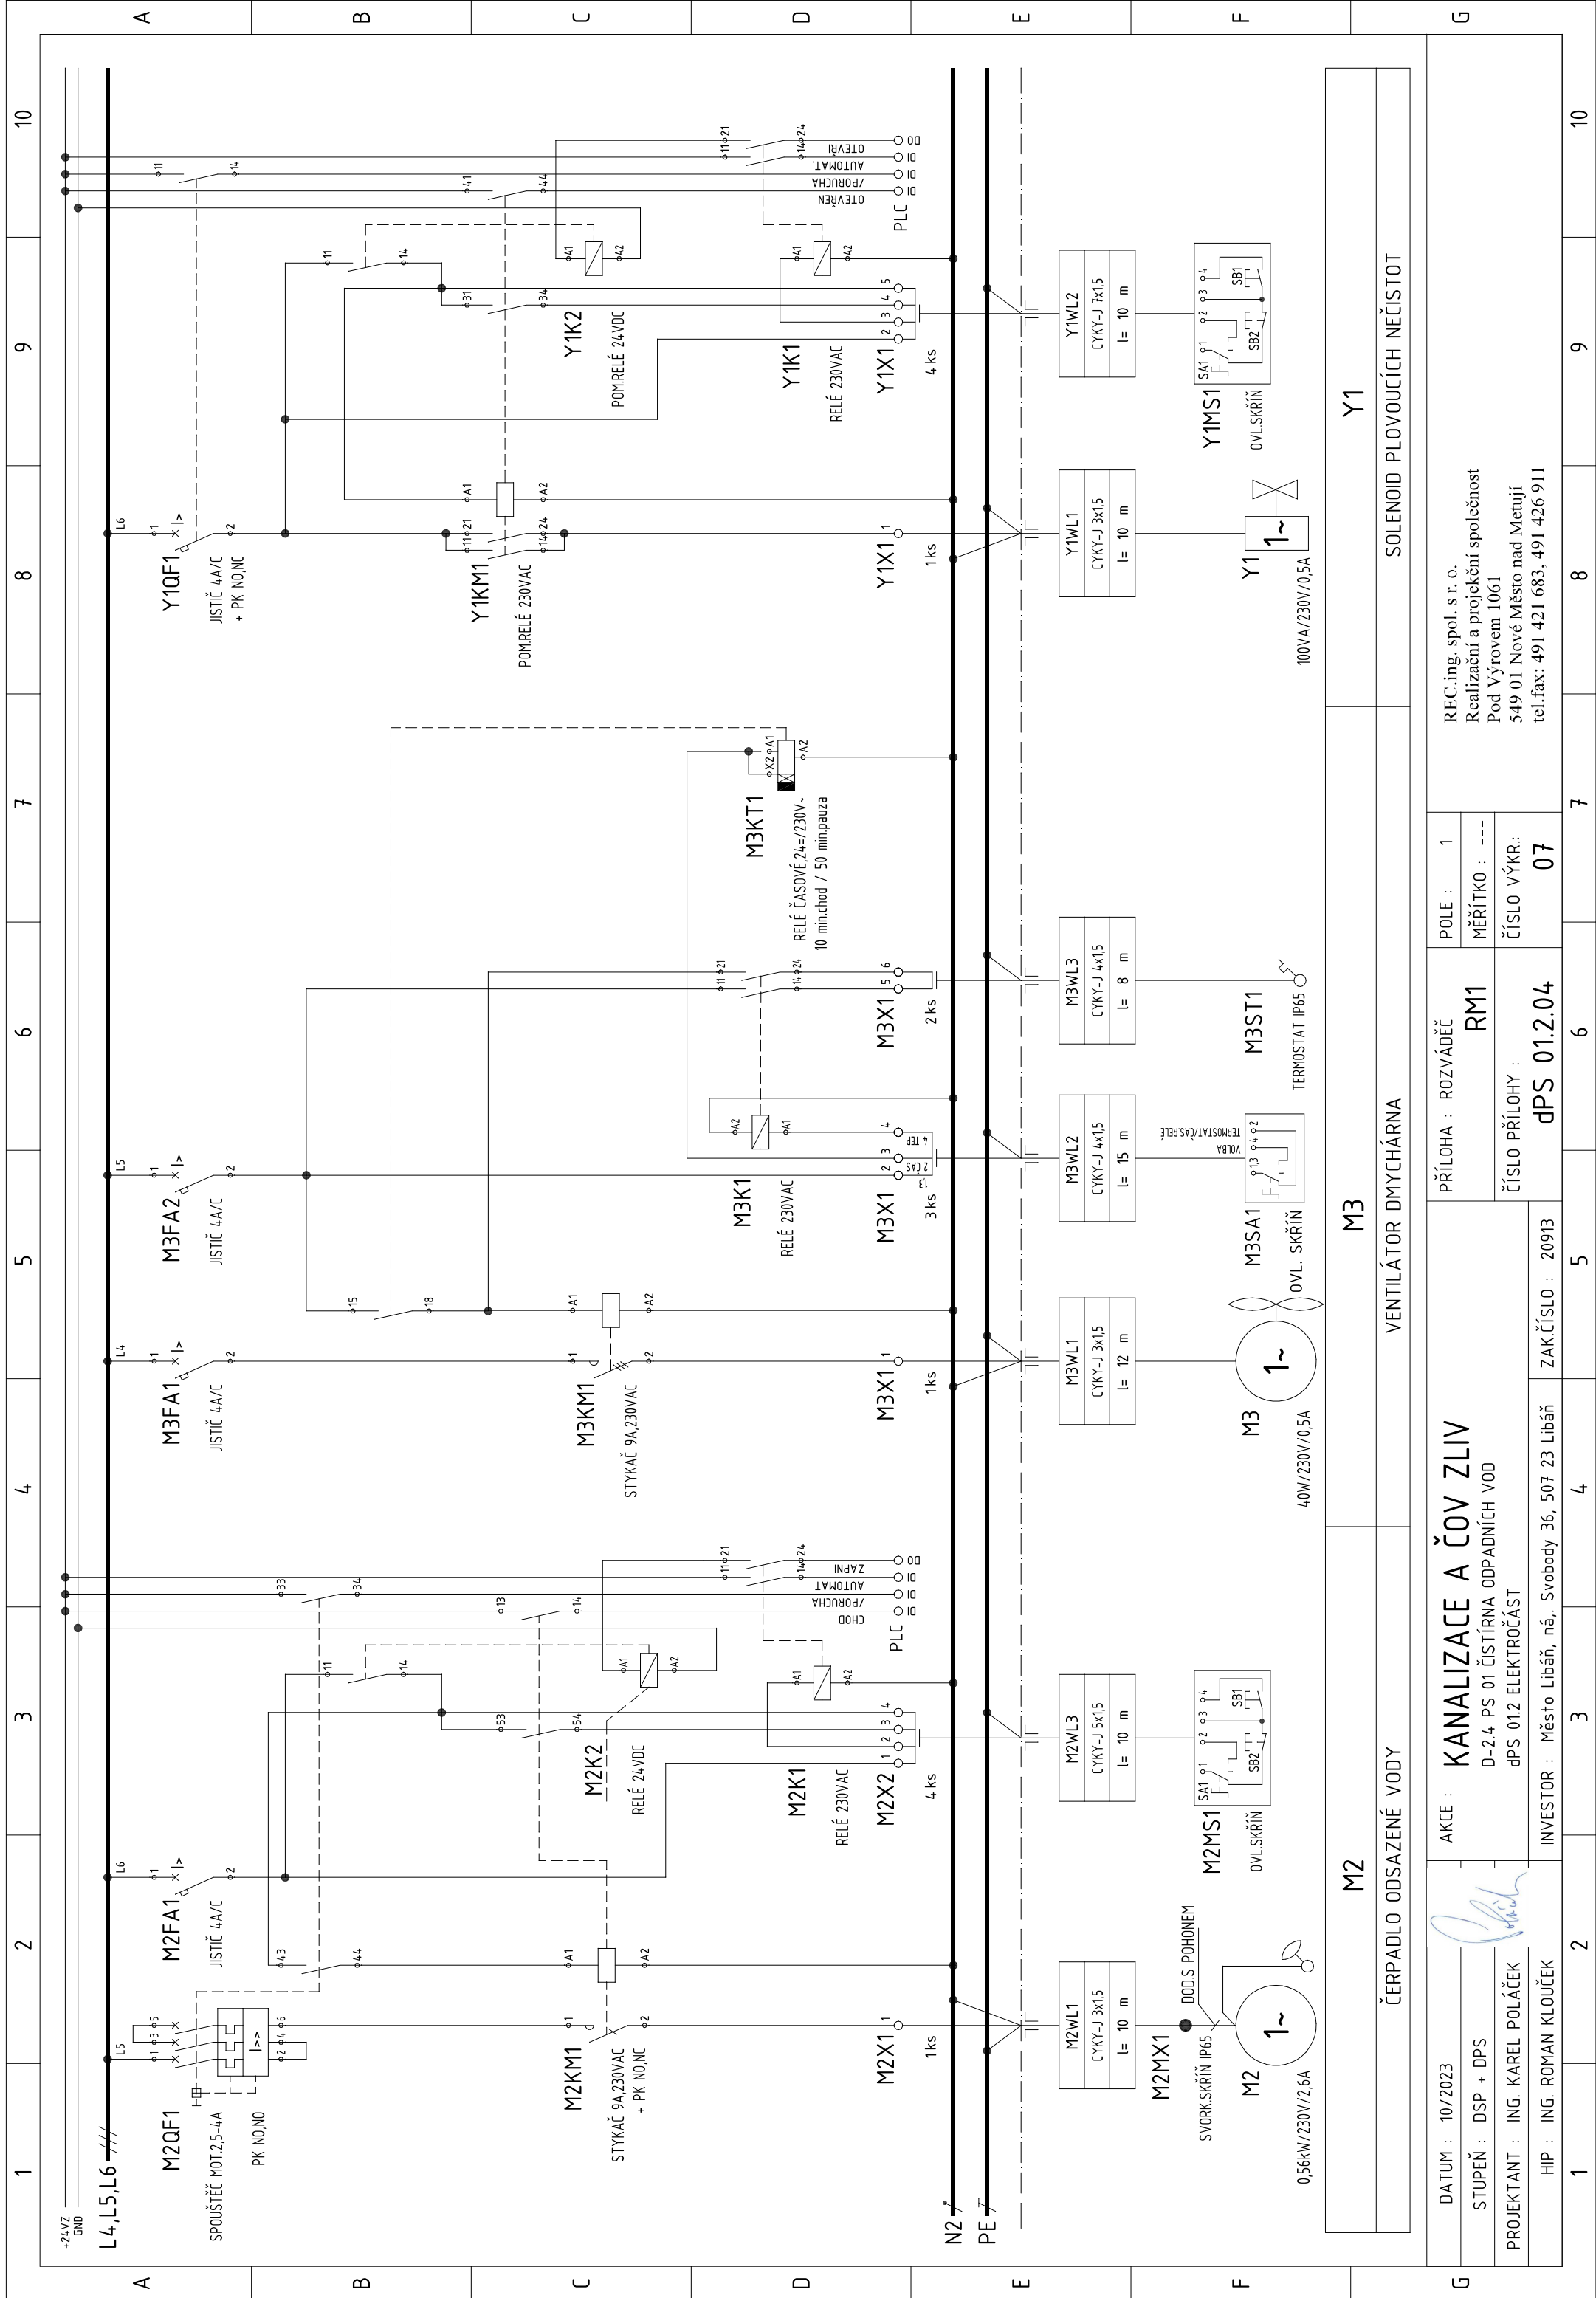

DATUM : 10/2023		AKCE : KANALIZACE A ČOV ZLIV D-2,4 PS 01 ČISTÍRNA ODPADNÍCH VOD dPS 01,2 ELEKTROČÁST	PŘÍLOHA : ROZVÁDEČ RM1	POLE : 1	REC.ing. spol. s r. o. Realizační a projektční společnost Pod Věrovem 1061 549 01 Nové Město nad Metují tel.fax: 491 421 683, 491 426 911
STUPEŇ : DSP + DPS				MĚŘÍTKO : ---	
PROJEKTANT : ING. KAREL POLÁČEK			ČÍSLO PŘÍLOHY : dPS 01,2,04	ČÍSLO VÝKR.: 07	
HIP : ING. ROMAN KLOUČEK		INVESTOR : Město Libáň n.á. Svobodv 36 507 23 Libáň ZAKČÍSLO : 20913			



AKCE : KANALIZACE A ČOV ZLIV D-2.4 PS 01 ČISTÍRNA ODPADNÍCH VOD dPS 01.2 ELEKTROČÁST		PŘÍLOHA : ROZVÁDĚČ RM1	POLE : 1	REC.ing. spol. s r. o. Realizační a projektční společnost Pod Výrovem 1061 549 01 Nové Město nad Metují tel.fax: 491 421 683, 491 426 911
INVESTOR : Město Libáň, ná. Svobody 36, 507 23 Libáň		ČÍSLO PŘÍLOHY : dPS 01.2.04	MĚŘÍTKO : ---	
ZAK.ČÍSLO : 20913		ČÍSLO VÝKR:		
HIP : ING. ROMAN KLOUČEK		08		
PROJEKTANT : ING. KAREL POLÁČEK				
STUPEŇ : DSP + DPS				
DATUM : 10/2023				

