
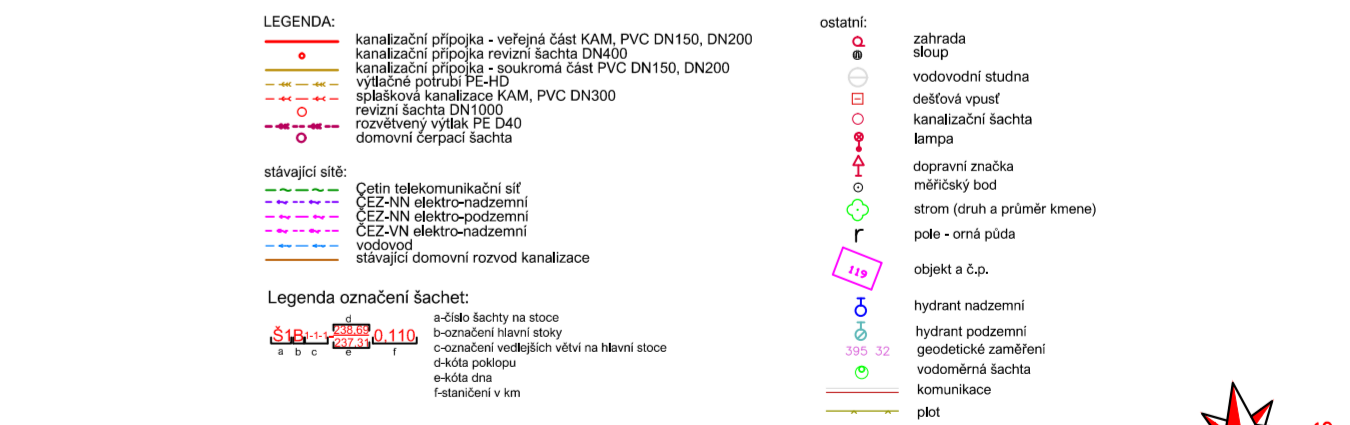


Zodpovědný projektant	Ing. Roman Klouček	PROIS, a.s. Veverkova 1343 500 02 Hradec Králové DIČ:CZ-25943022 rkloucek@seznam.cz
Vypracoval	Ing. Roman Klouček, Jan Zima	
Kraj: Královéhradecký	Obec: Libáň	
Investor:	Město Libáň, náměstí Svobody 36, 507 23 Libáň	
Akce:	Stupeň Datum Zakázkové číslo Formát	
Kanalizační přípojky Zliv	DPS 8/2024 5x4A	
Obsah:	KOORDINAČNÍ SITUÁČNÍ VÝKRES - část A	Měřítko: 1:500
		Číslo přílohy: C.3.1

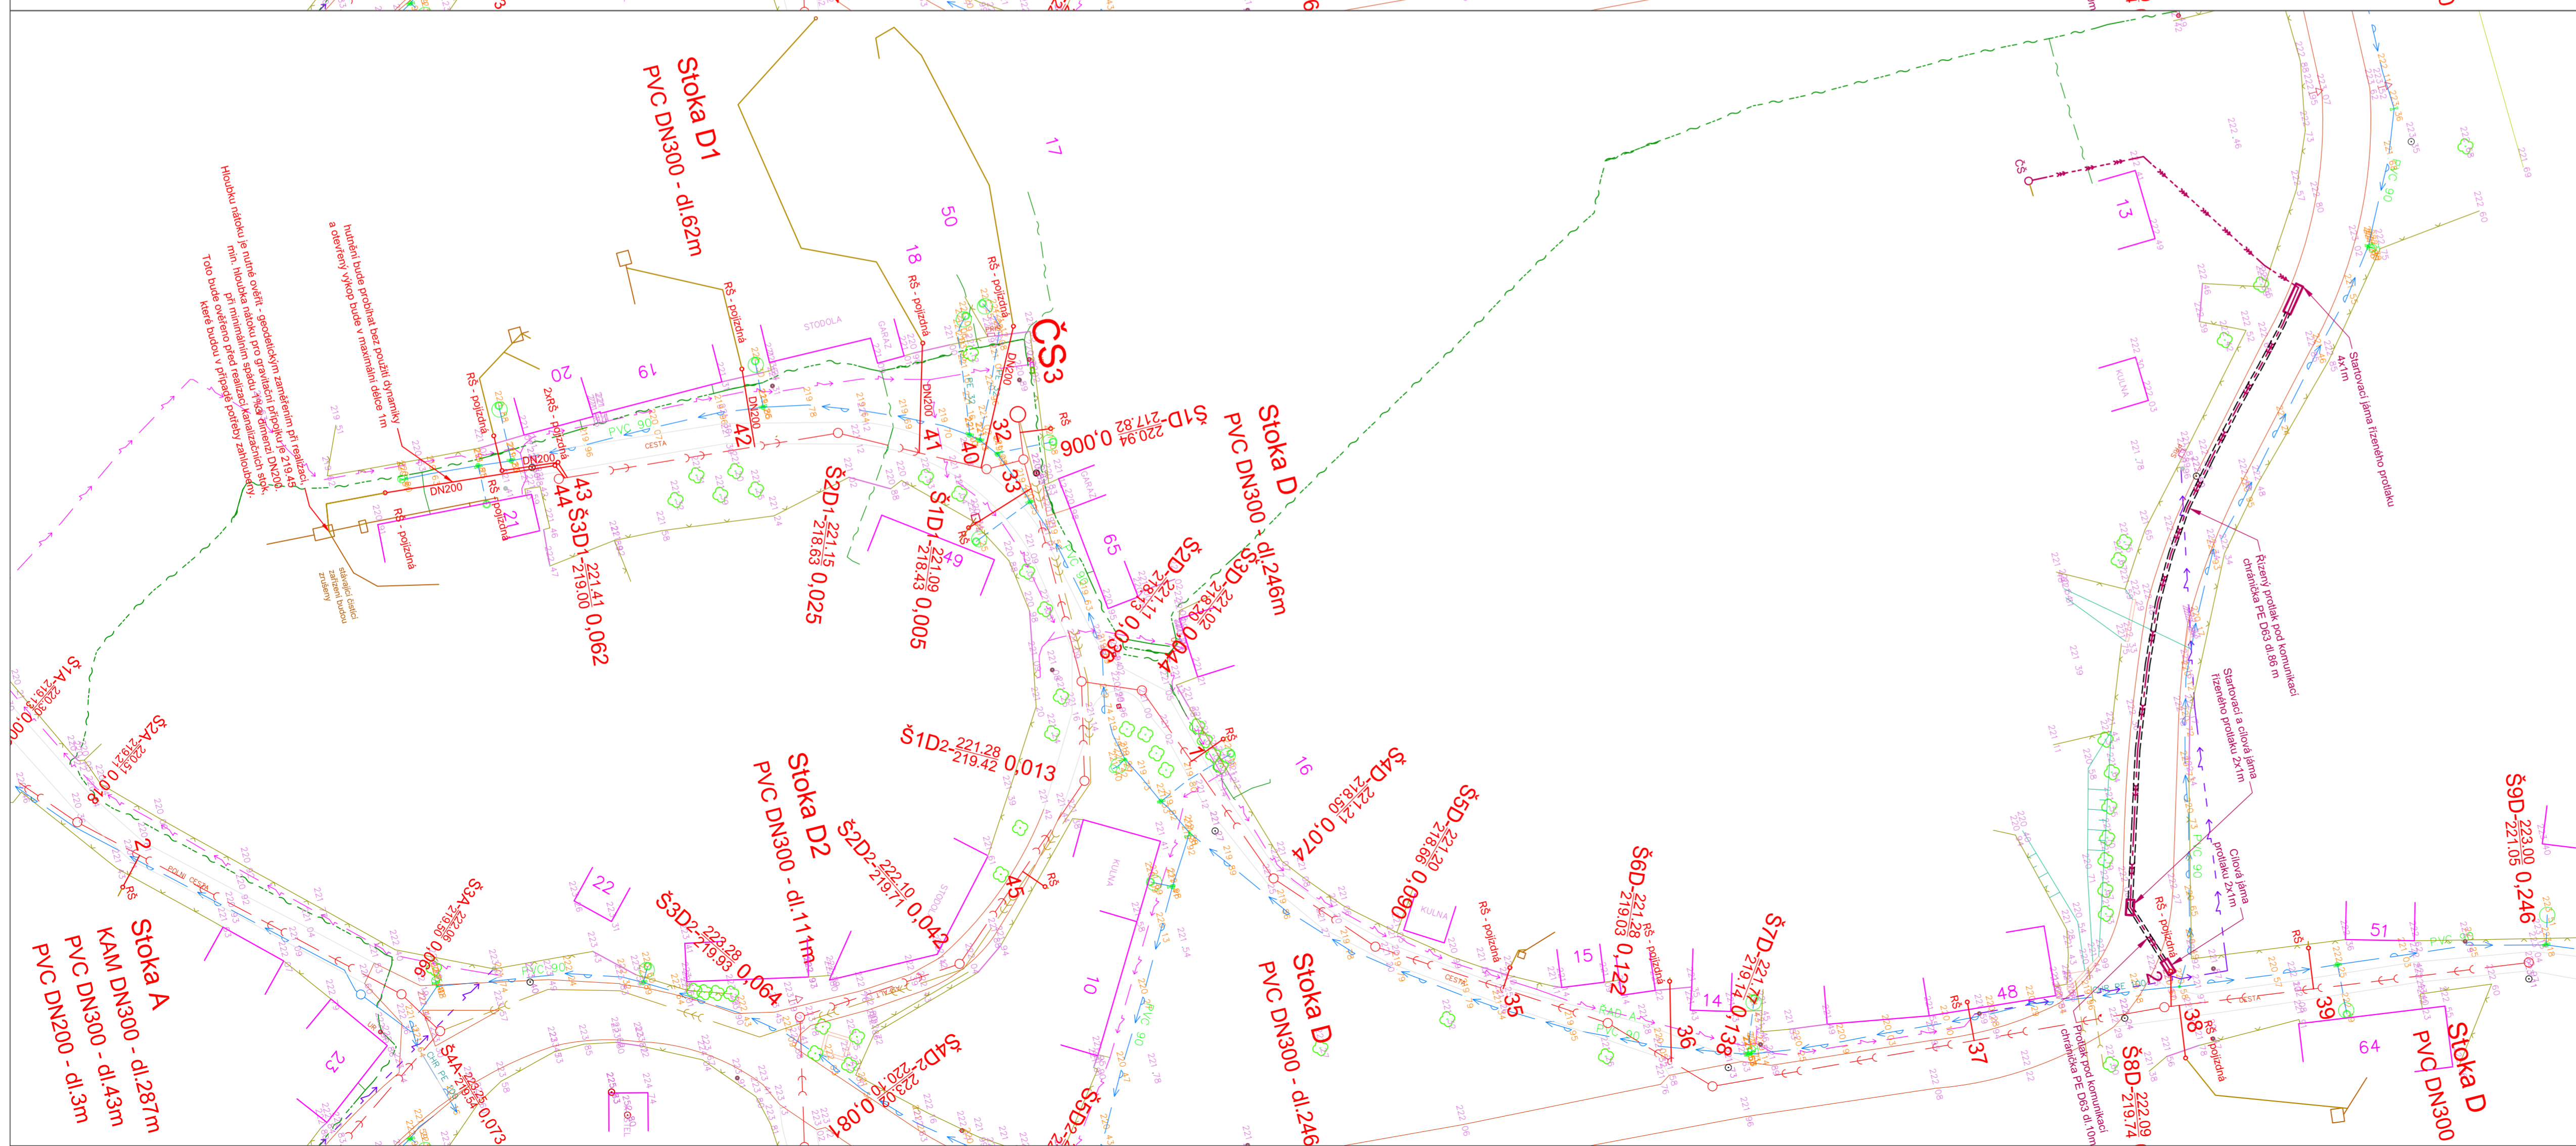

Zodpovědný projektant		Ing. Roman Klouček		<b>PROIS, a.s.</b> Veverkova 1343 500 02 Hradec Králové DIČ-CZ-25843022 rkloucek@seznam.cz	
Vyracoval		Ing. Roman Klouček, Jan Zima			
Kraj: Královéhradecký		Obec: Libáň			
Investor: Město Libáň, náměstí Svobody 36, 507 23 Libáň					
Akce:  <b>Kanalizační přípojky Zliv</b>				Stupeň	DPS
				Datum	8/2024
				Zakázkové číslo	
				Formát	5xA4
Obsah:				Měřítko:	Číslo přílohy:
KOORDINAČNÍ SITUAČNÍ VÝKRES - část A				1:500	C.3.1