Výkres vytvořil program pp_kan,

(c)AutoPEN Liberec, tel:482737610, autopen@volny.cz

KATASTRY	Milovice u Hořic					
PARCELNÍ ČÍSLA	694/3					
DRUH POVRCHU	živice					
VZDÁLENOSTI ŠACHET	3.00	33.00	19.90	17.40	6.70	
OZNAČENÍ ŠACHET	Š1	Š2	Š3	Š4	Š5	ŠST.

SMĚROVÉ POMĚRY

LEGENDA TYPŮ ČAR
PŮVODNÍ TERÉN
HRUBÉ TERÉNNÍ ÚPRAVY
UPRAVENÝ TERÉN

MĚŘÍTKA 1:250/100

Podélný profil

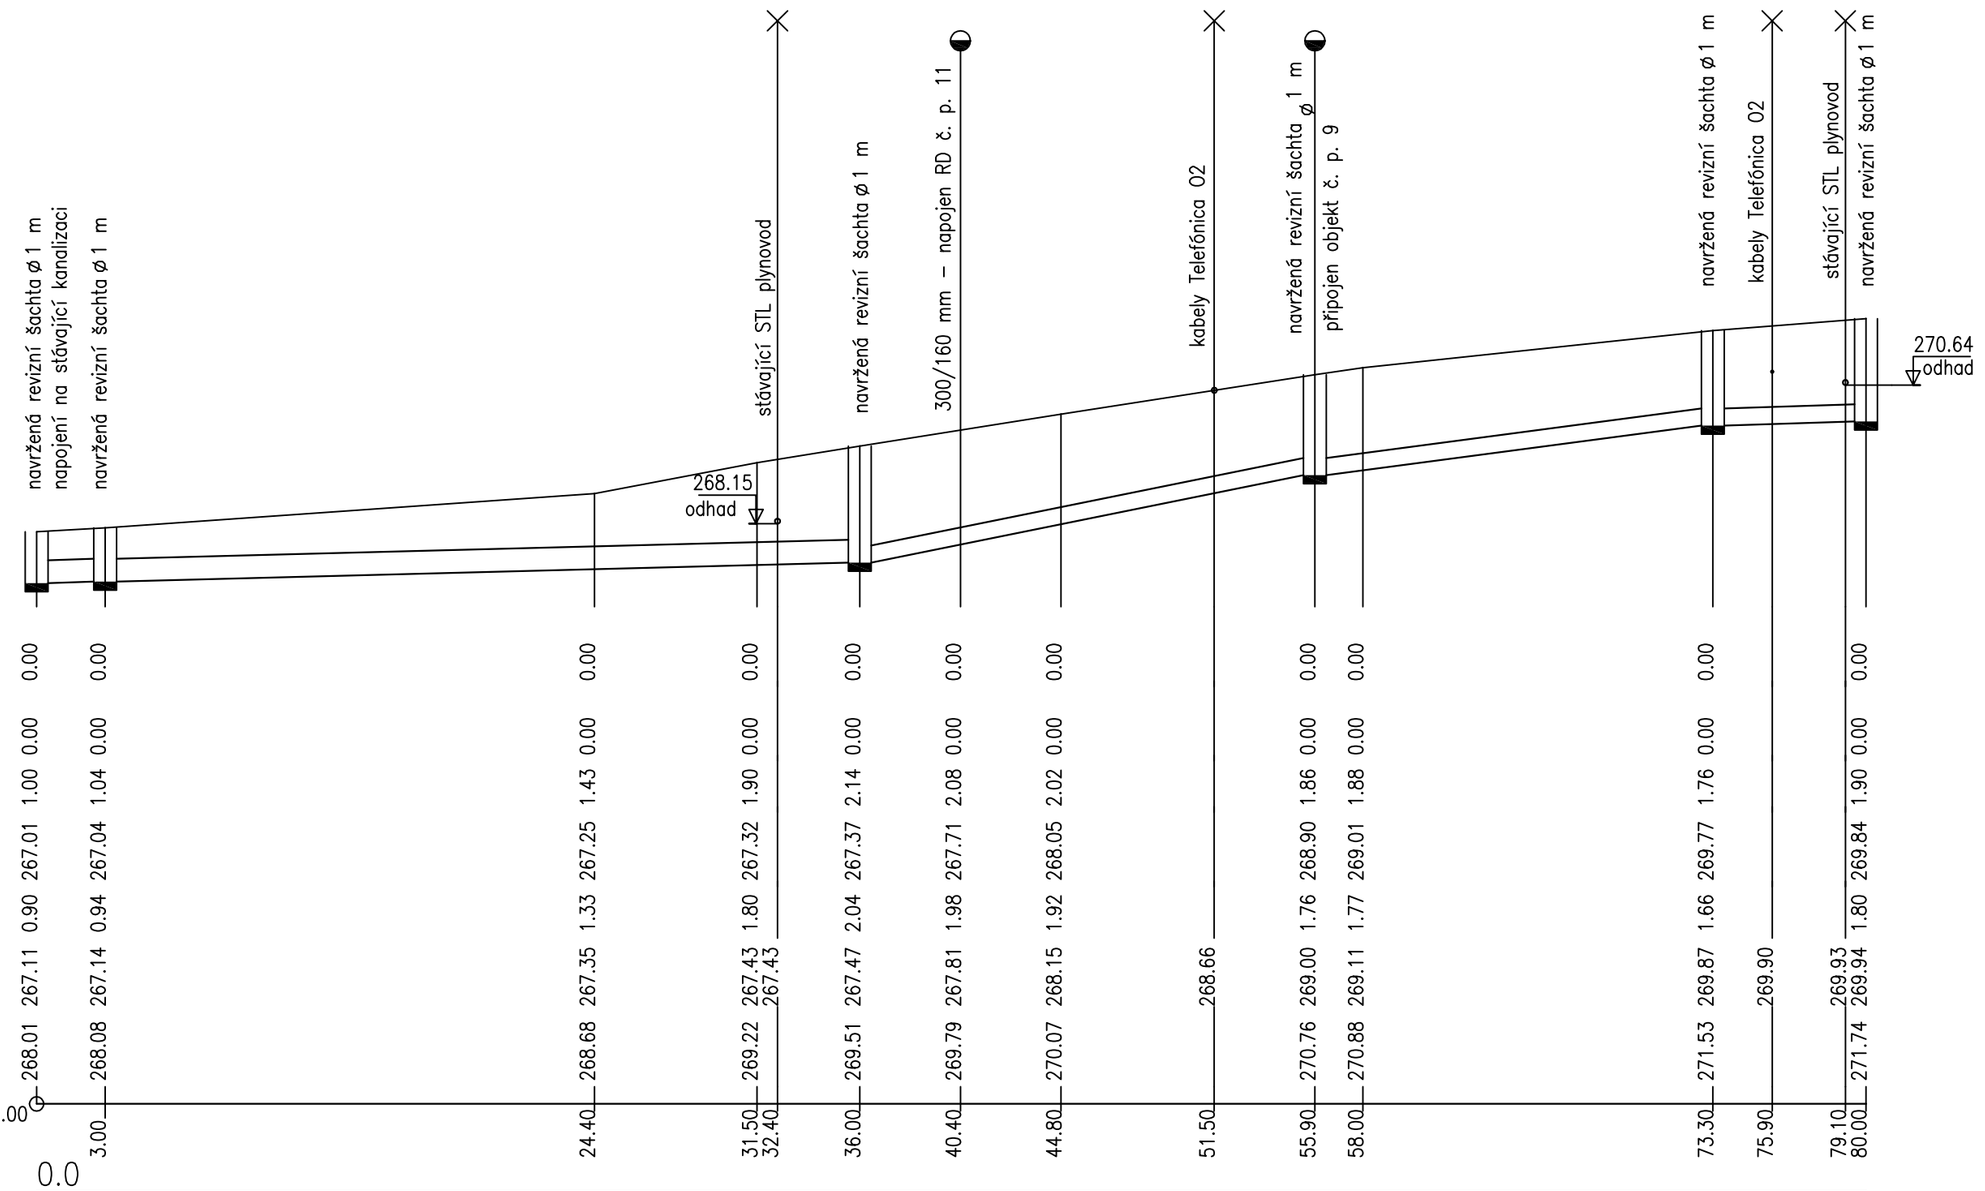

| | | | | | |