Podrobný podélný profil: TRASA-STEZKA SOVĚTICE-1 M 1:1000/100

Rozsah: km 0,00000 - km 0,70174

KRAJ	KRÁLOVÉHRADECKÝ
KATASTRÁLNÍ ÚZEMÍ	SOVĚTICE
PARCELY:	
DRUH POZEMKŮ	

SKLONOVÉ POMĚRY:

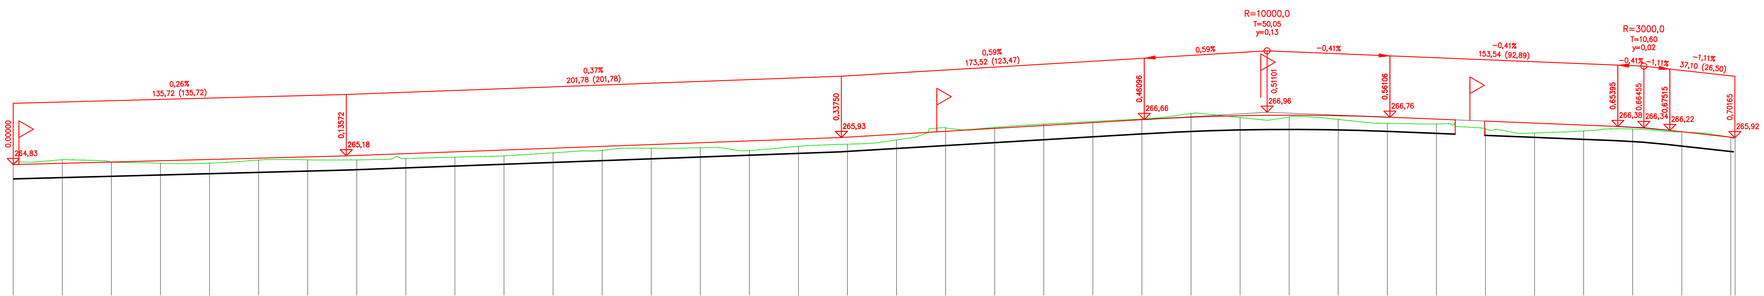

ZMĚNA PŘÍČNÉHO SKLONU:

KÓTY NIVELETY:

KÓTY TERÉNU:

SROVNÁVACÍ ROVINA 254,00 Bpv

STANIČENÍ:

VZDÁLENOST PŘ. ŘEZŮ:

17.75 20.00 20.00 20.00