


Zadávající projektant		Roman Králina, aut. tech.	
Výpracoval		Ing. Roman Klouček, Roman Králina, aut. tech.	
Kraj: Kralupy nad Vltavou		Obec: Křešice	
Investor: Město Libeň, náměstí Svobody 36, 507 23 Libeň		PROIS, a.s. Veverkova 1343 DIČ: CZ25942022 rkloucek@seznam.cz	
Akce:		Stupeň	DPS
Kanalizace a ČOV - Křešice D-2.1 Stoková síť		Datum	7/2018
		Zakazkové číslo	
		Fornit	3x44
Obsah:		Měřítok	Číslo přílohy: D-2.1.08

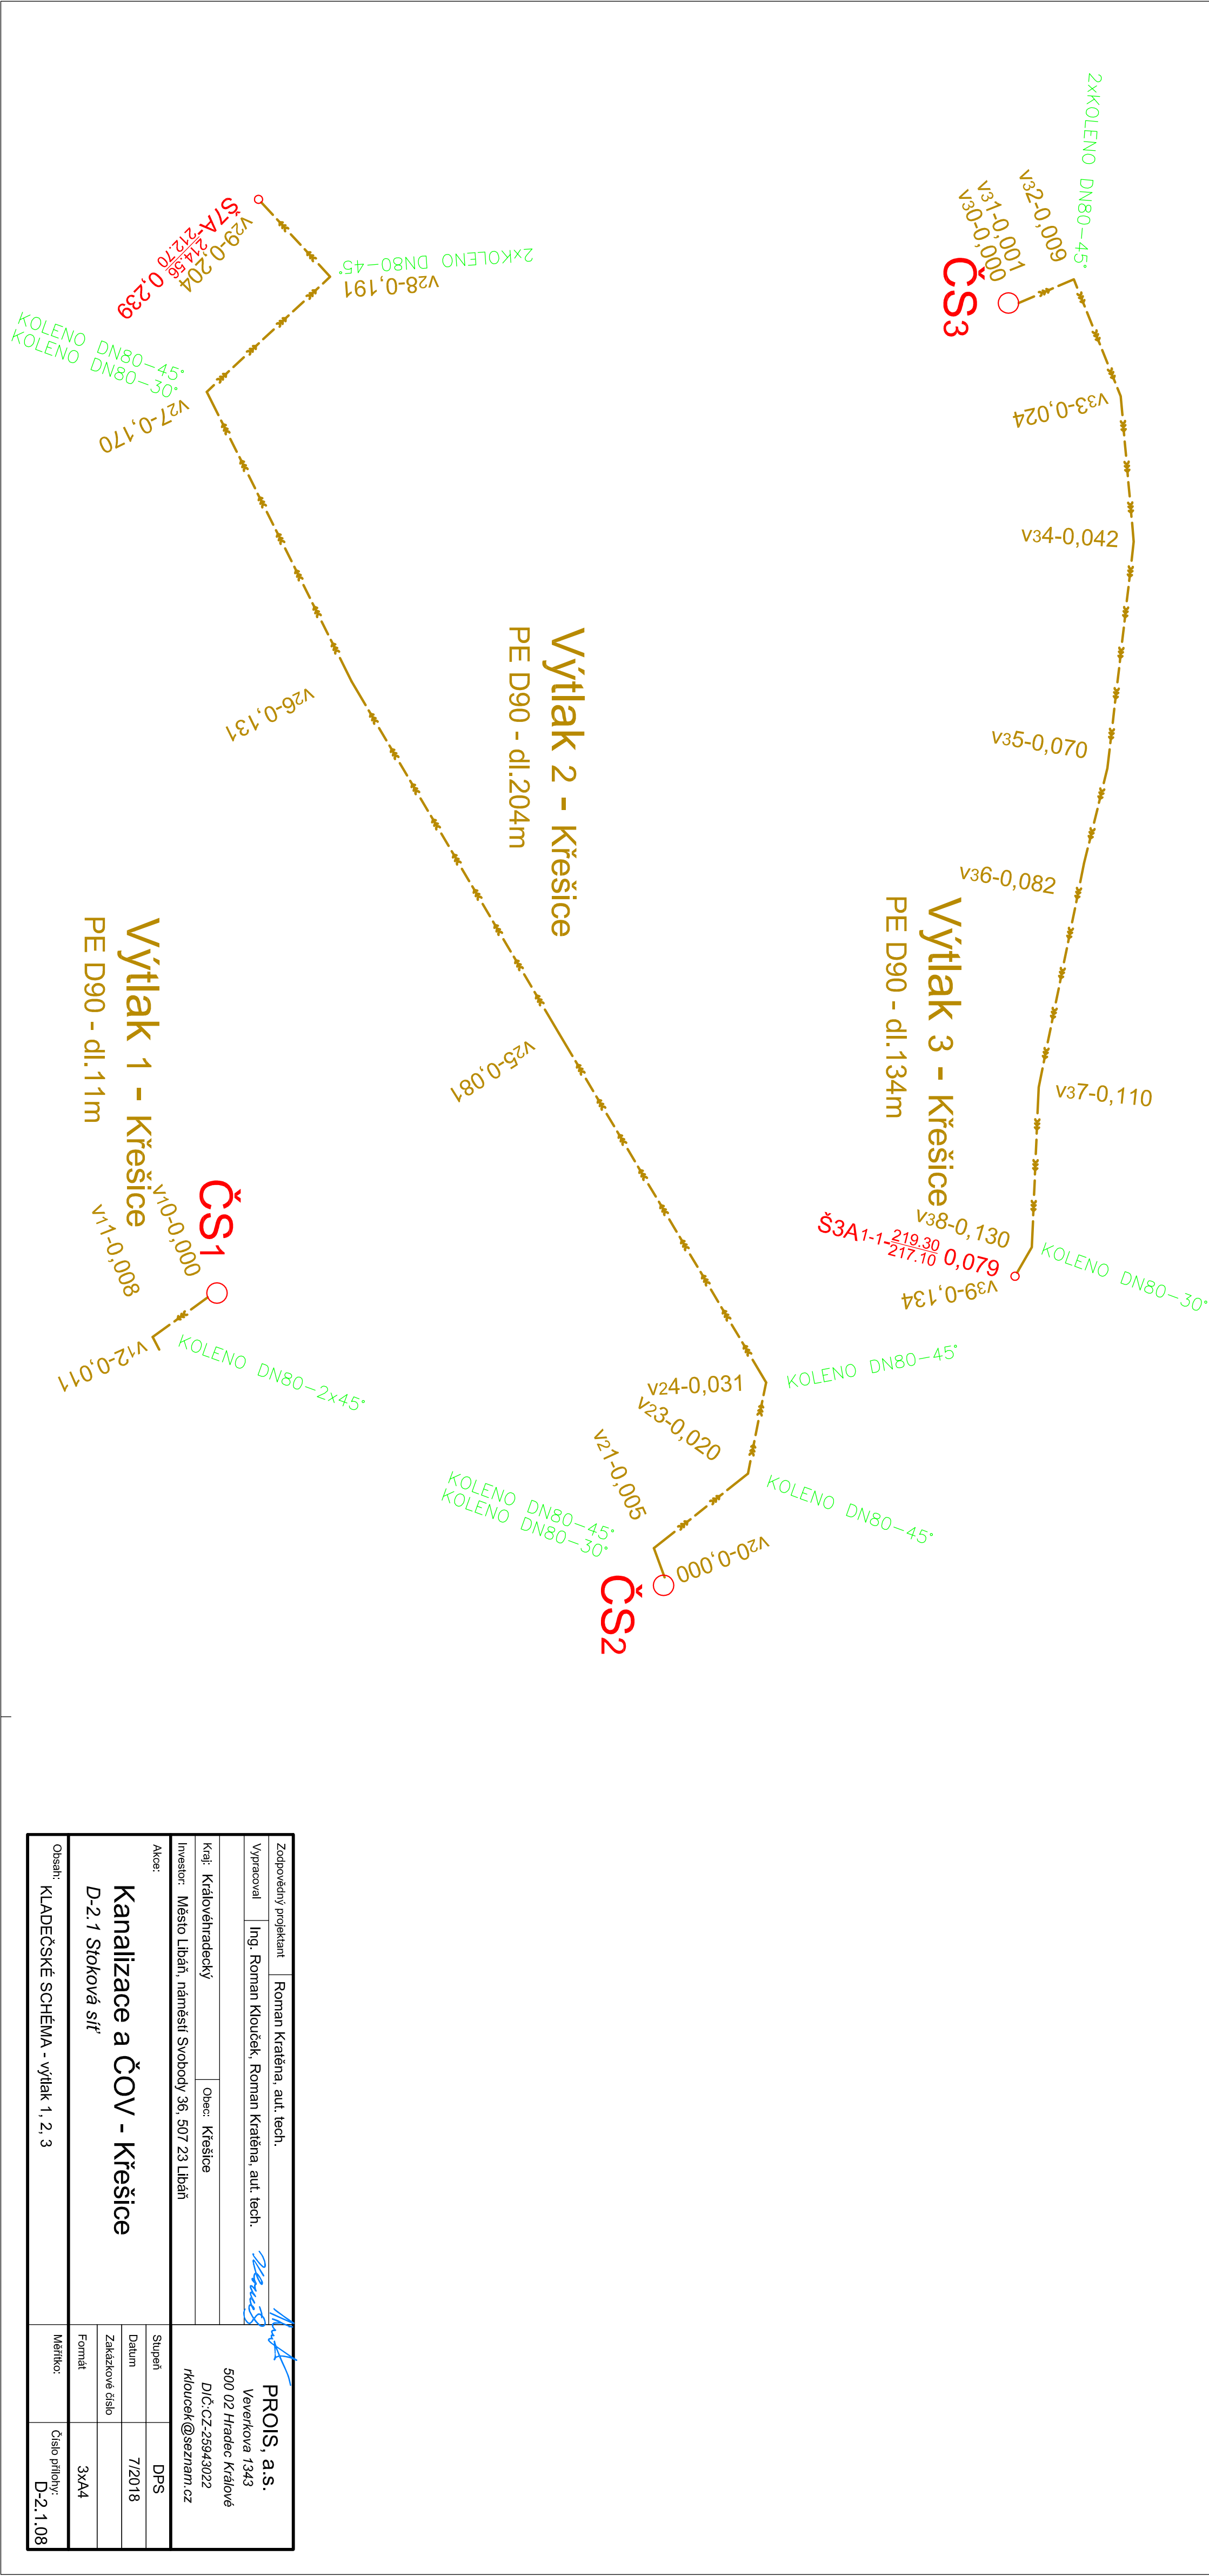

Zadávající projektant		Roman Králina, aut. tech.	
Výpracoval		Ing. Roman Klouček, Roman Králina, aut. tech.	
Kraj: Kralupy nad Vltavou		Obec: Křešice	
Investor: Město Libeň, náměstí Svobody 36, 507 23 Libeň		PROIS, a.s. Veverkova 1343 DIČ: CZ25942022 rkloucek@seznam.cz	
Akce:		Stupeň	DPS
Kanalizace a ČOV - Křešice D-2.1 Stoková síť		Datum	7/2018
		Zakazkové číslo	
		Fornit	3x44
Obsah:		Měřítok	Číslo přílohy: D-2.1.08