


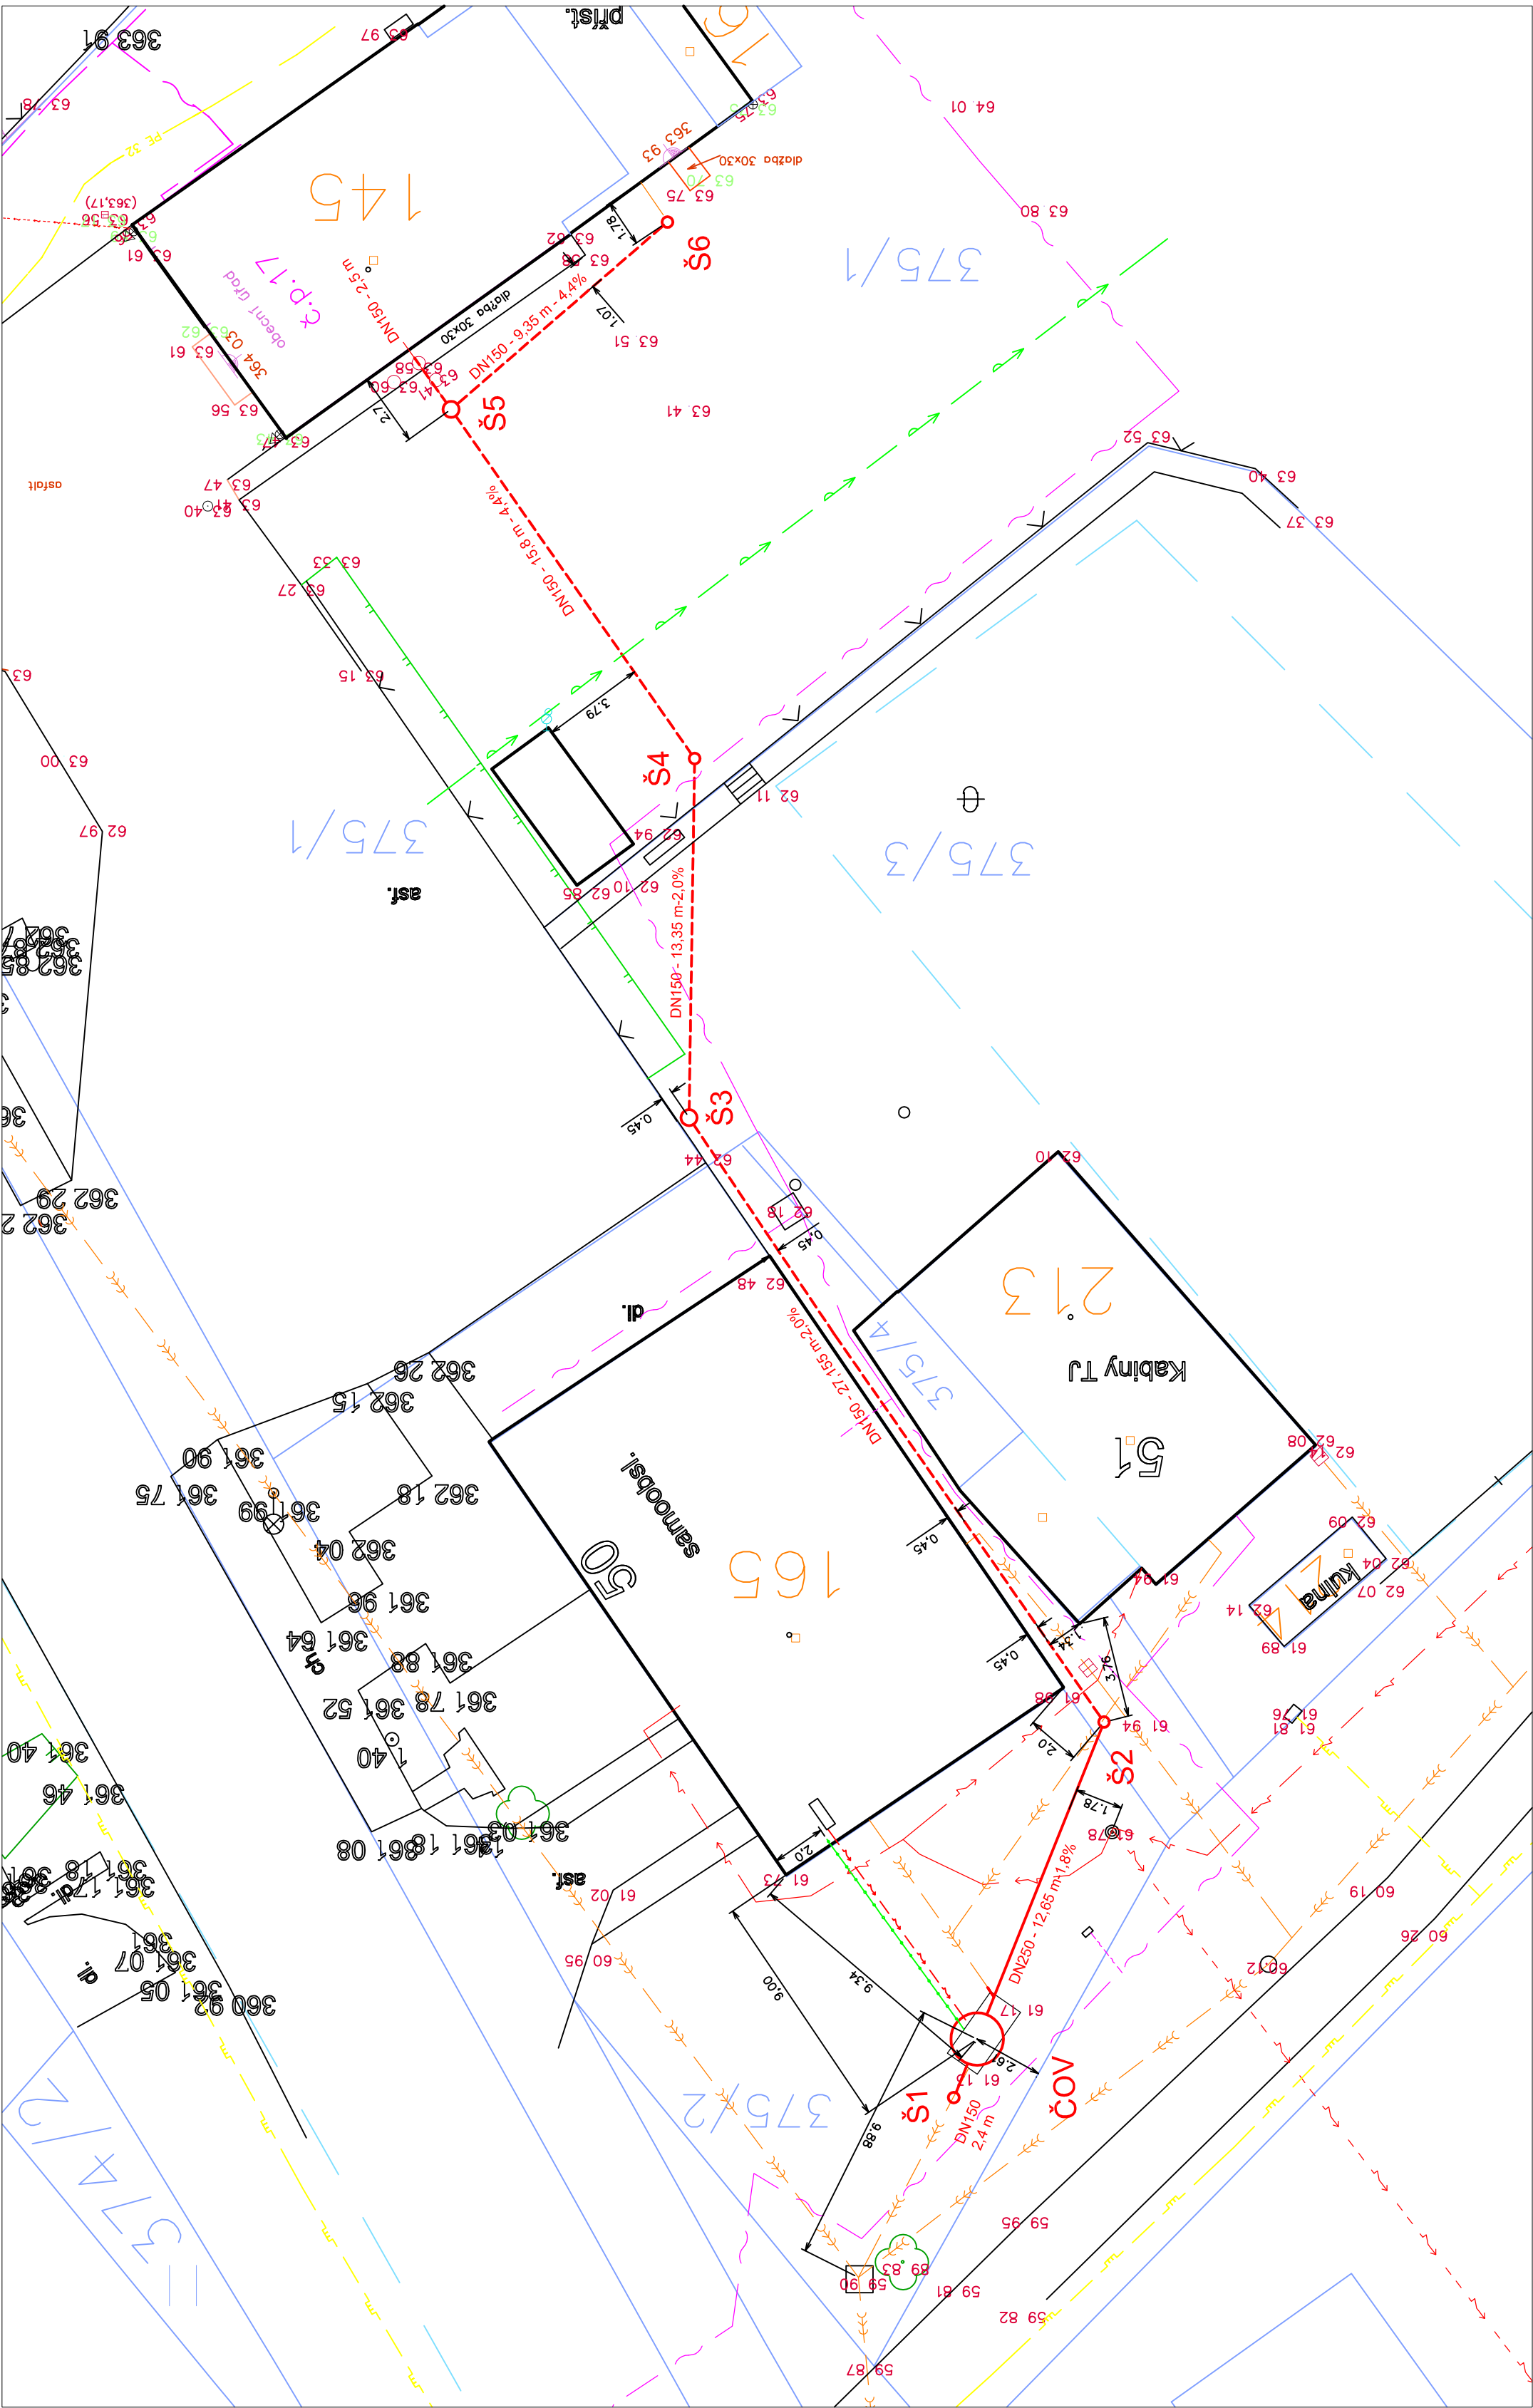

k.ú. Dolní Brusnice



LEGENDA

STÁVAJÍCÍ SÍTĚ

JEDNOTNÁ KANALIZACE

SPLAŠKOVÁ KANALIZACE

DEŠŤOVÁ KANALIZACE

VODOVOD

KABELY SPOJŮ

KABELY NN PODZEMNÍ / NADZEMNÍ

KABELY VN

PLYNOVOD STL

NOVÉ SÍTĚ

VEŘEJNÁ SPLAŠKOVÁ KANALIZACE

KANALIZAČNÍ PŘÍPOJKA - splašková

ELEKTRO PŘÍPOJKA ČOV

PŘÍPOJKA VZDUCHU ČOV

Hlavní projektant Výpracoval			Ing. Blanka Matějková	ING. BLANKA MATĚJKOVÁ vodo hospodářská projekce IČO 167 61 898, DIČ CZ6555106503 Tovární 496, TRUTNOV
Investor		Obec Dolní Brusnice, Dolní Brusnice 17		
Stupeň		DUR a DSP		
Splašková kanalizace a ČOV pro obecní úřad, prodejnu a kabiny TJ k.ú. Dolní Brusnice				
		Měřítko	1 : 200	
		Datum	6 / 2018	
		Zakázka	24 / 2018	
Příloha č.				C.3