

LEGENDA STÁVAJÍCÍCH INŽ. SÍTÍ


UPOZORNĚNÍ :
POLOHA STÁVAJÍCÍCH INŽENÝRSKÝCH SÍTÍ JE ZAKRESLENA
POUZE ORIENTAČNĚ. PŘED ZAHÁJENÍM STAVBY NUTNO POLOHU
PŘESNĚ VYTYČIT V TERÉNU.

	STÁVAJÍCÍ SÍŤ ELEKTRONICKÝCH KOMUNIKACÍ (Telefónica O2 Czech Republic, a.s.)
	STÁVAJÍCÍ VODOVOD (VHOS a.s.)
	STÁVAJÍCÍ NADZEMNÍ VEDENÍ NN (ČEZ Distribuce, a.s.)
	PLYNOVOD STL PE dn 50 (RWE Distribuční služby, s.r.o.)
	VEŘEJNÉ OSVĚTLENÍ (Obec Sedlště)
	MÍSTNÍ ROZHLAS (Obec Sedlště)
	KANALIZACE (Obec Sedlště)
	KANALIZACE DEŠŤOVÁ (Obec Sedlště)
	KABEL NN - SÍRĚNA (Obec Sedlště)
	NOVÉ ULOŽENÍ SÍTÍ ELEKTRONICKÝCH KOMUNIKACÍ (Telefónica O2 Czech Republic, a.s.) SÍŤ BUDOU ULOŽENY DO CHRÁNIČEK
	NAVRHOVANÁ VENKOVNÍ DEŠŤOVÁ KANALIZACE
	NAVRHOVANÁ VENKOVNÍ SPLAŠKOVÁ KANALIZACE
	KABELOVÁ PŘÍPOJKA NN
	VODOVODNÍ PŘÍPOJKA



+ 0,00 = STÁVAJÍCÍ PODLAHA M.Č.120

ZODP. PROJEKTANT	ING. KUNDERA	ING. SYROVÝ	Ing. SYROVÝ Ladislav projektová a inženýrská činnost Třnováková 70, 570 01 Litomyšl IČO: 18878328
VYPRACOVAL	ING. SYROVÝ	VYSVOVÁ	
KRESLIL	LITOMYŠL		
MAGISTRÁT	LITOMYŠL		
KRAJ	PAROUBICKÝ		
INVESTOR	OBEC SEDLŠTĚ		
AKCE	REKONSTRUKCE A MODERNIZACE BUDOVY OBECNÍHO ÚŘADU Č.P.46 V SEDLŠTĚ		
MĚŘÍTKO	1:200		
DATUM	09/2010		
ÚČEL	SP		
ČÍSLO ZAKÁZKY	11-2010		
Č. VÝKRU	PÁŘE Č.:		
OBSAH:	ZOV-SITUACE		

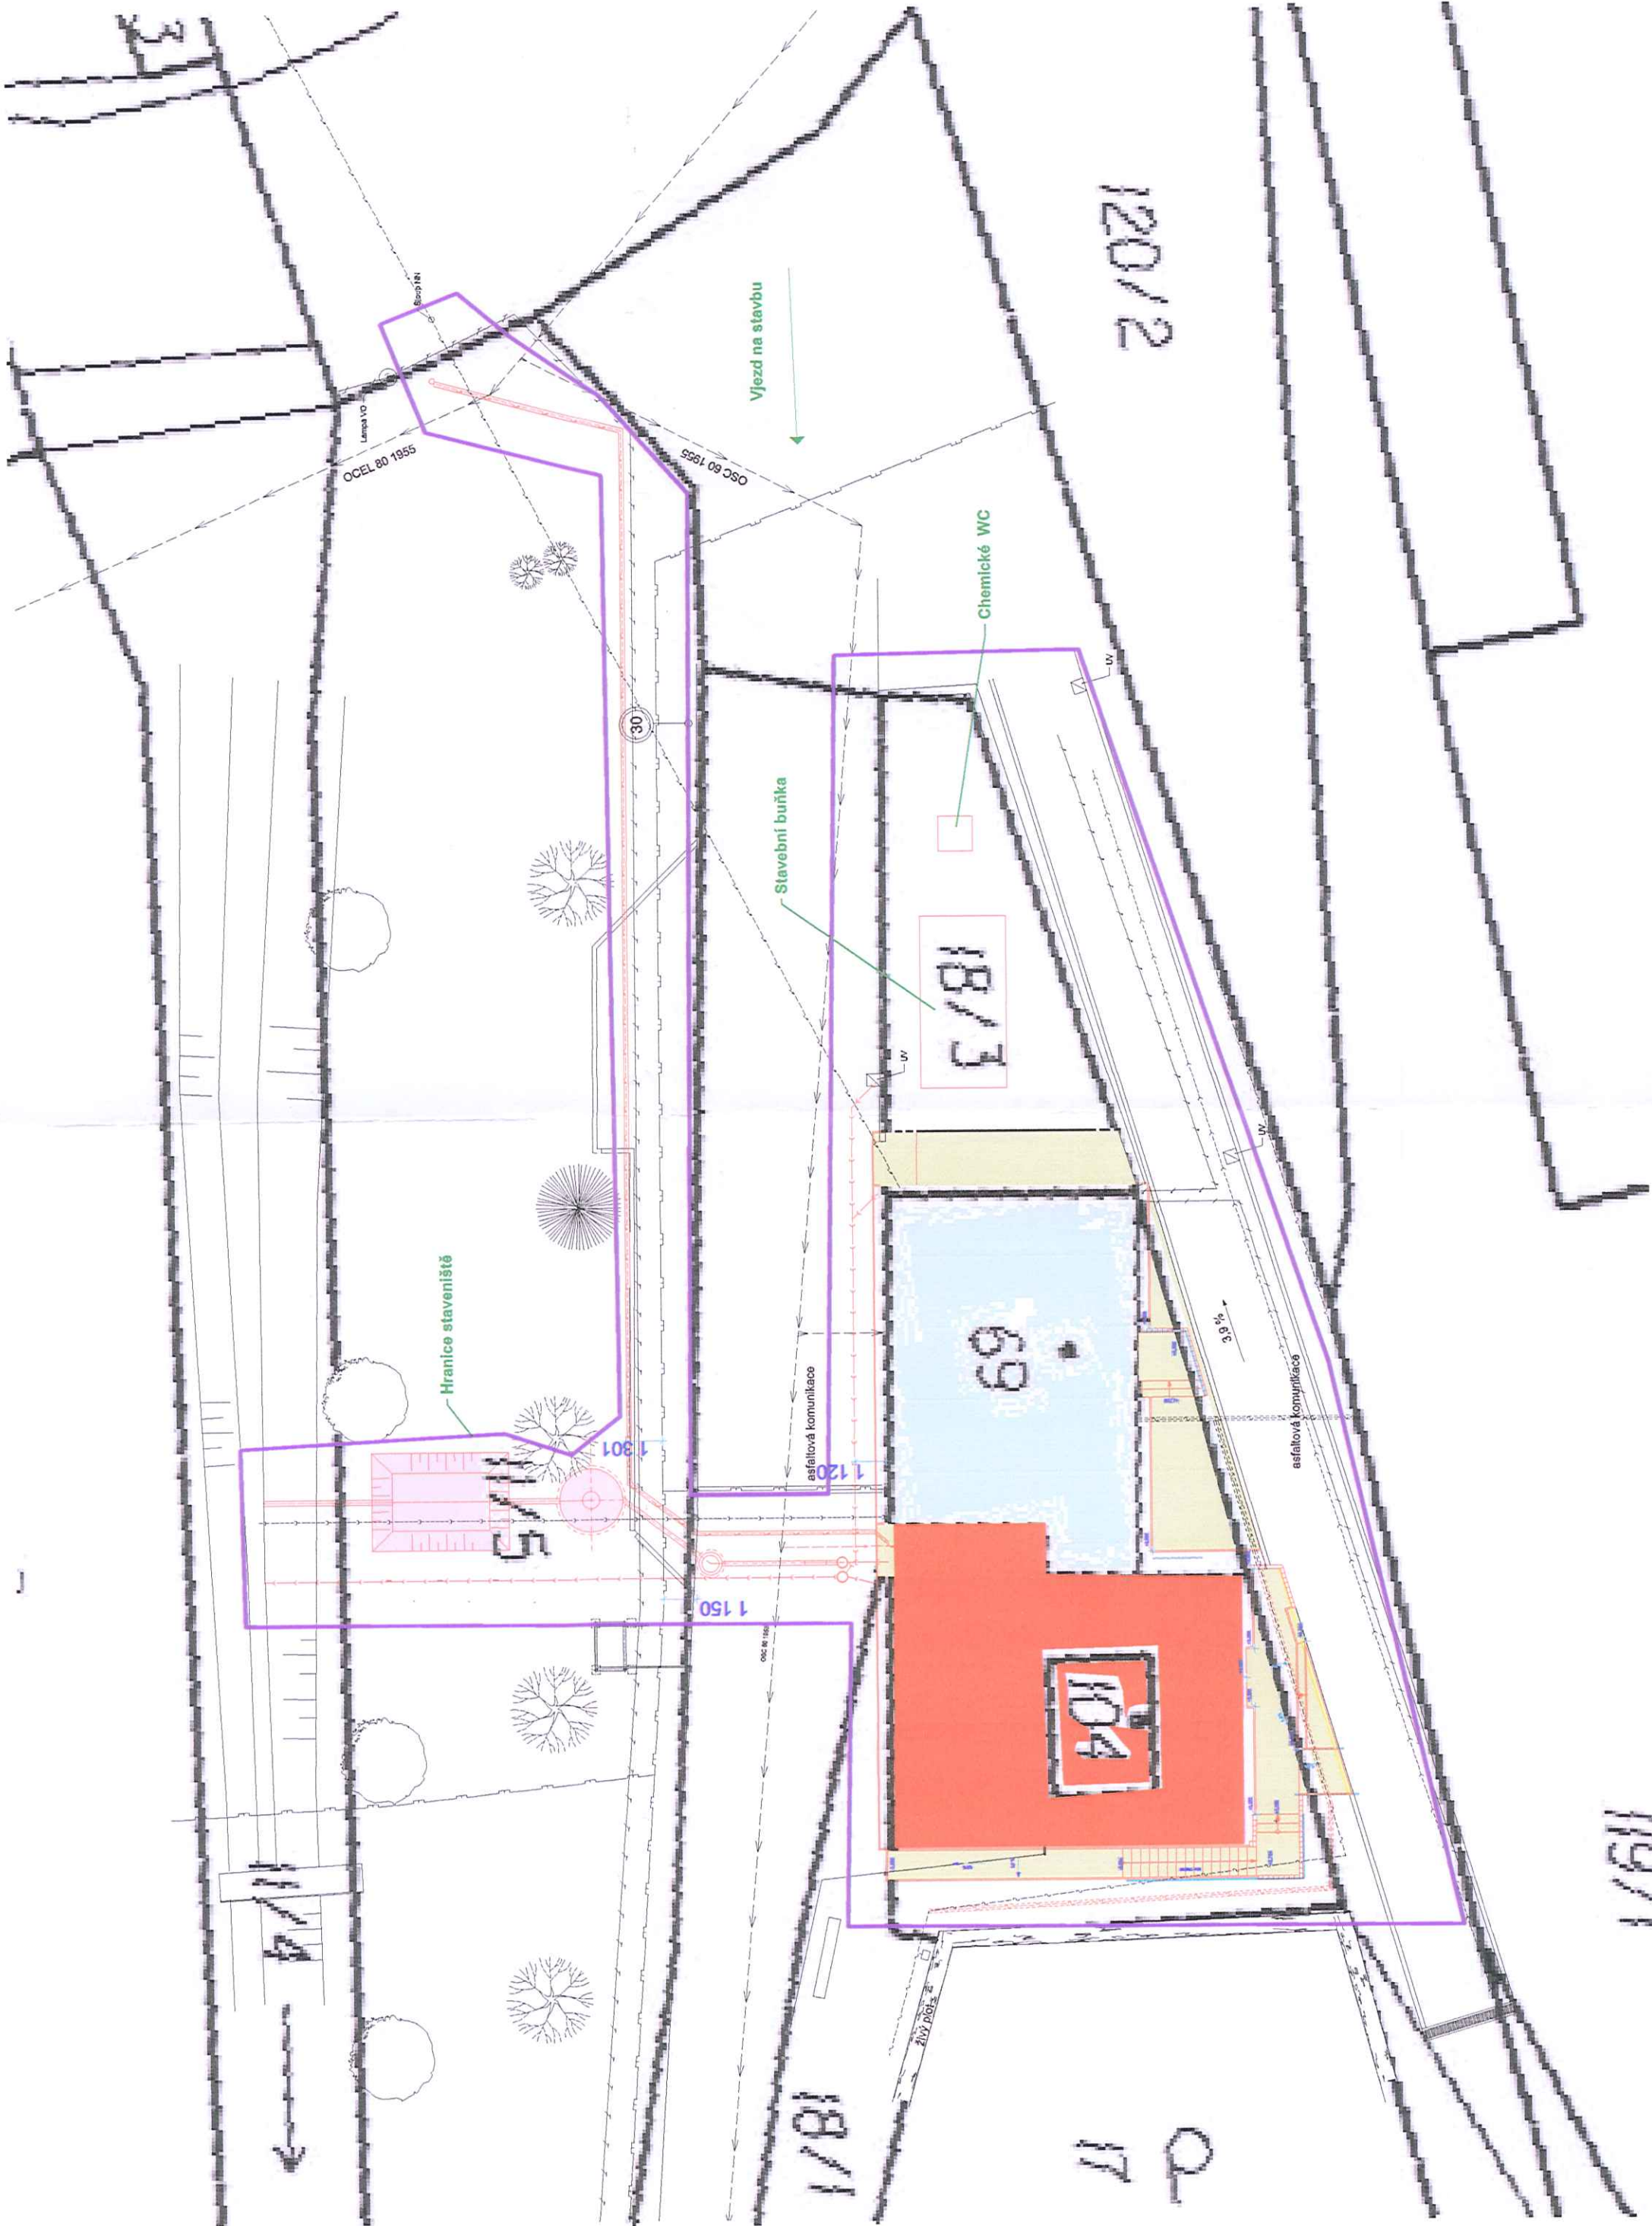

LEGENDA :

	PŘÍSTAVBA OÚ
	REKONSTRUOVANÁ ČÁST OÚ
	ZPEVNĚNÉ PLOCHY
	SEPTIK S PÍSKOVOU FILTRACÍ