


STŘECHA

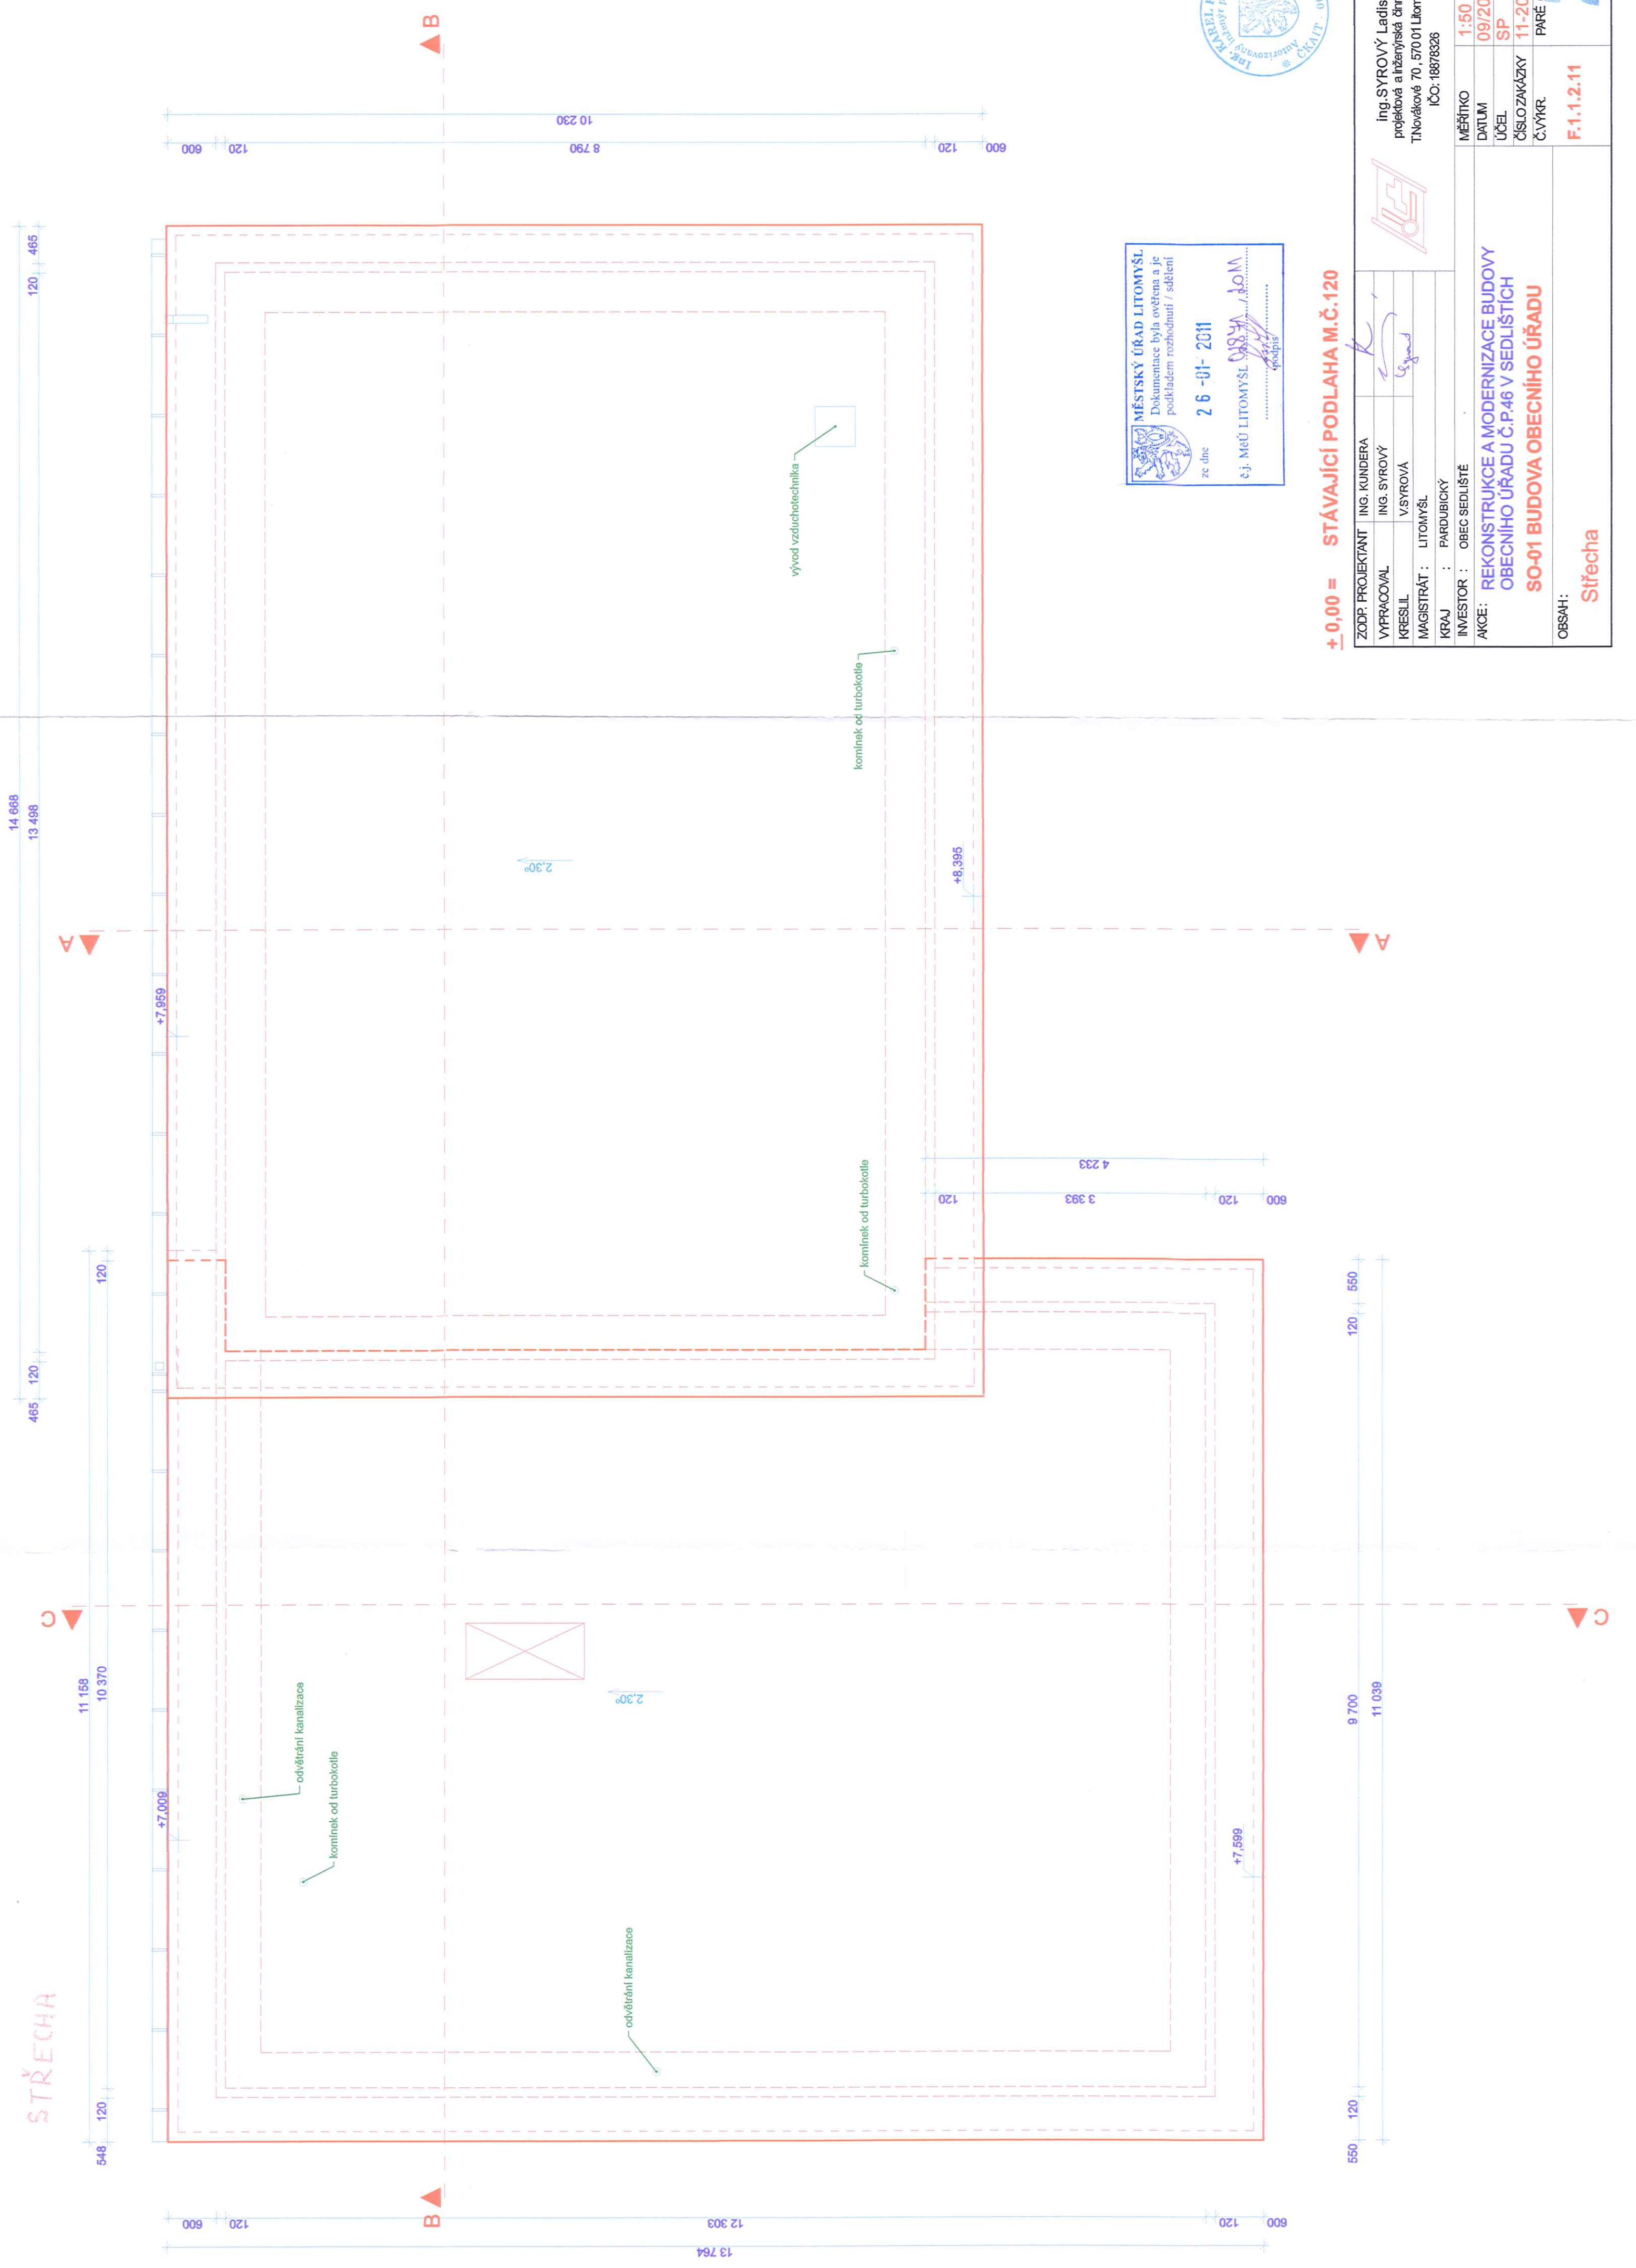

MĚSTSKÝ ÚŘAD LITOMÝSL  
Dokumentace byla ověřena a je  
podkladem rozhodnutí / sdělení  
ze dne 2 6 -01- 2011  
č.j. MaÚ LITOMÝSL 01894/2011  
podpis



+ 0,00 = STÁVAJÍCÍ PODLAHA M.Č.120

ZODP. PROJEKTANT	ING. KUNDERA	Ing. SYROVÝ Ladislav projektová a inženýrská činnost T.Novákova 70, 570 01 Litomyšl IČO: 18878326
VYPRACOVAL	ING. SYROVÝ	
KRESLIL	VSYROVÁ	
MAGISTRÁT :	LITOMÝSL	
KRAJ :	PARUBICKÝ	
INVESTOR :	OBEČ SEDLIŠTE	
AKCE:	REKONSTRUKCE A MODERNIZACE BUDOVOY OBEČNÍHO ÚŘADU Č.P.46 V SEDLIŠTÍCH	
OBSAH:	SO-01 BUDOVA OBEČNÍHO ÚŘADU	
	Střecha	
		MĚŘÍTKO 1:50 DATUM 09/2010 ÚČEL SP ČÍSLO ZÁKÁZKY 11-2010 Č. VÝKR. PARE Č.: F.1.1.2.11