


Dolní Brusnice

Revitalizace veřejného prostranství v centru Dolní Brusnice

SO.101 Příjezdová komunikace

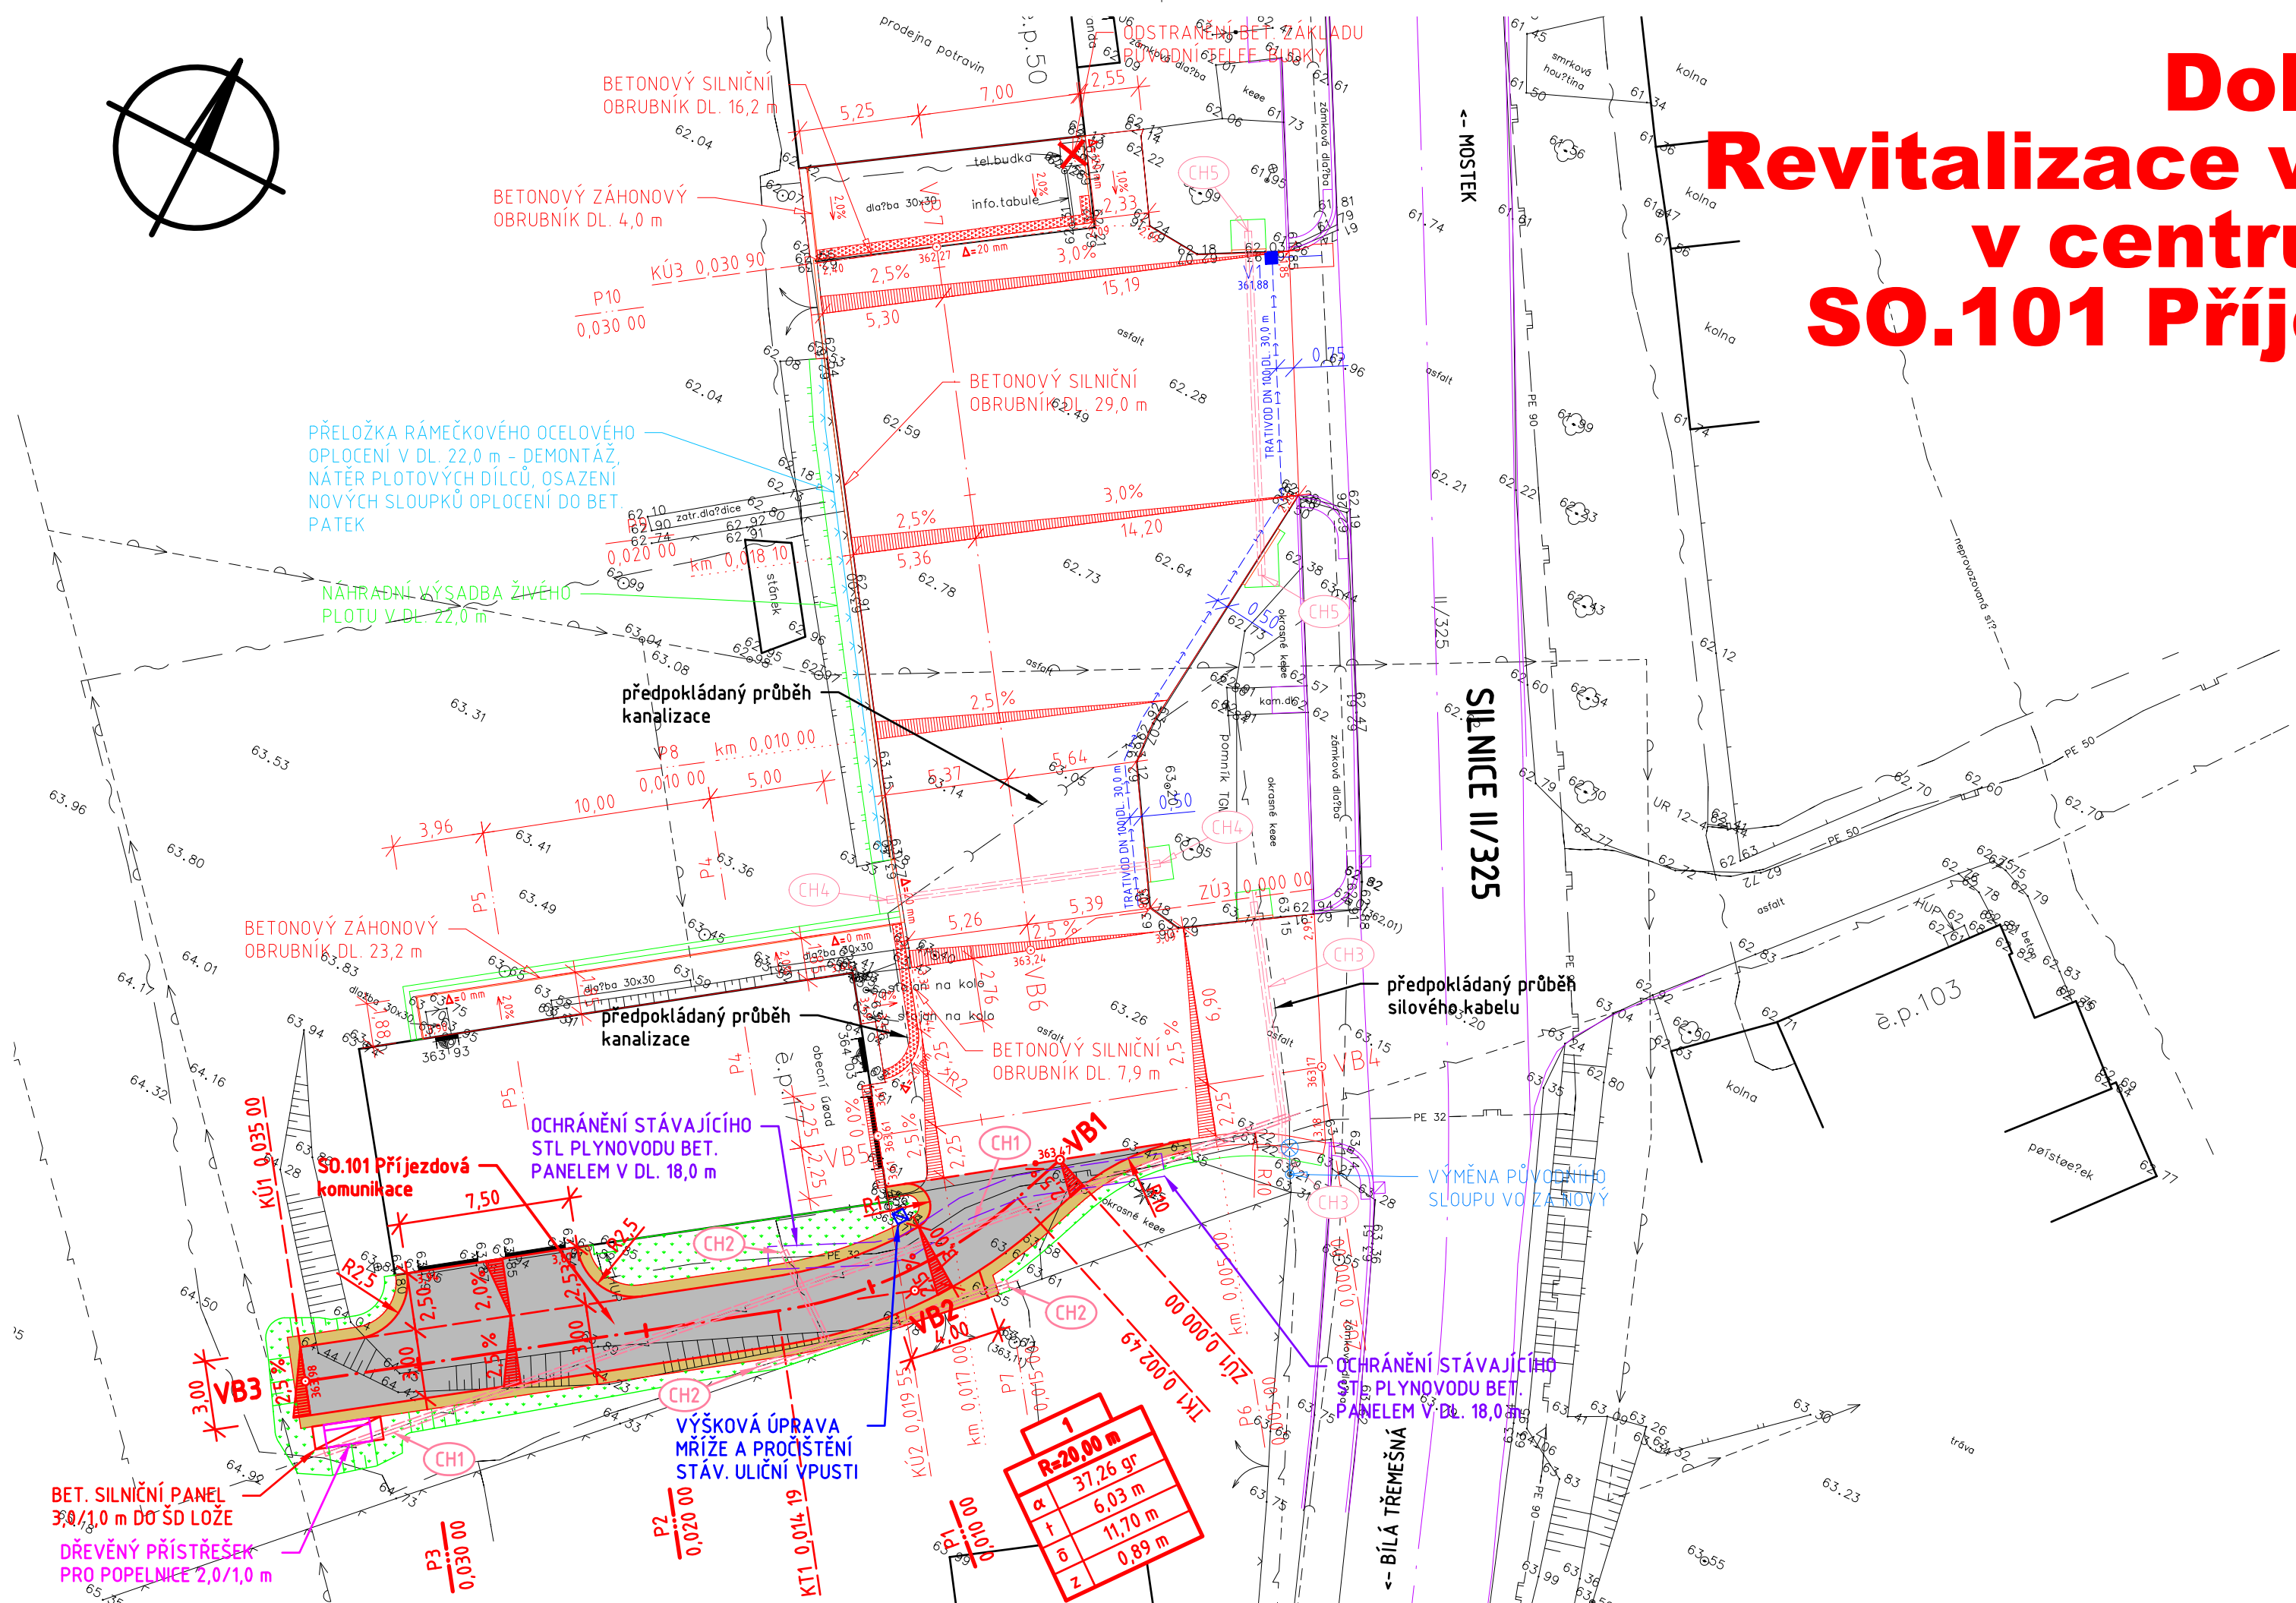

LEGENDA:

- INŽENÝRSKÁ SÍŤ - NADZEMNÍ
- INŽENÝRSKÁ SÍŤ - PODZEMNÍ
- VODOVOD - PITNÁ VODA
- PLYNOVOD - NTL
- PLYNOVOD - STL
- KANALIZACE - DEŠŤOVÁ
- KANALIZACE - SPLAŠKOVÁ
- SILOVÉ VEDENÍ - NN
- SILOVÉ VEDENÍ - VN
- SILOVÉ VEDENÍ VO
- SDĚLOVACÍ SPOJOVÉ VEDENÍ
- NEZPEVNĚNÁ KRAJNICE
- TERÉNNÍ ÚPRAVY
- VÝŠKOVÁ ÚPRAVA MŘÍŽE VPUSTI
- CHRÁNIČKA STÁVAJÍCÍCH KABELŮ
- OCHRÁNĚNÍ PLYNOVODU PANELEM
- ÚČELOVÁ KOMUNIKACE - AB
- ŠD KRAJNICE, PLOCHY
- ZATRÁVNĚNÍ

SOUŘADNICE VYTÝČOVACÍCH BODŮ

BOD	Y	X
VB1	645.062,55	1.014.208,64
VB2	645.065,60	1.014.216,58
VB3	645.087,45	1.014.232,16

SOUŘADNICOVÝ SYSTÉM: JTSK
VÝŠKOVÝ SYSTÉM: B.p.v.

Č. změny	Popis/důvod změny	Datum	Provedl

Zodp. projektant	Vypracoval	Č. zakázky	DiK Janák, s.r.o. Dopravně inženýrská kancelář nábřeží Václava Havla 207 TRUTNOV
Ing. S. Janák	Bc. P. Syrovátka	015/19	
Místo	Kraj	Datum	
Dolní Brusnice	Královéhradecký	08.2019	
Investor	Obec Dolní Brusnice		Stupeň
			PDPS
Dolní Brusnice Revitalizace veřejného prostranství v centru Dolní Brusnice			Měřítko
			1:250
SO.101 Příjezdová komunikace			C.1.3
POLOHOVÝ VÝKRES			