Dolní Brusnice
Revitalizace veřejného prostranství v centru Dolní Brusnice

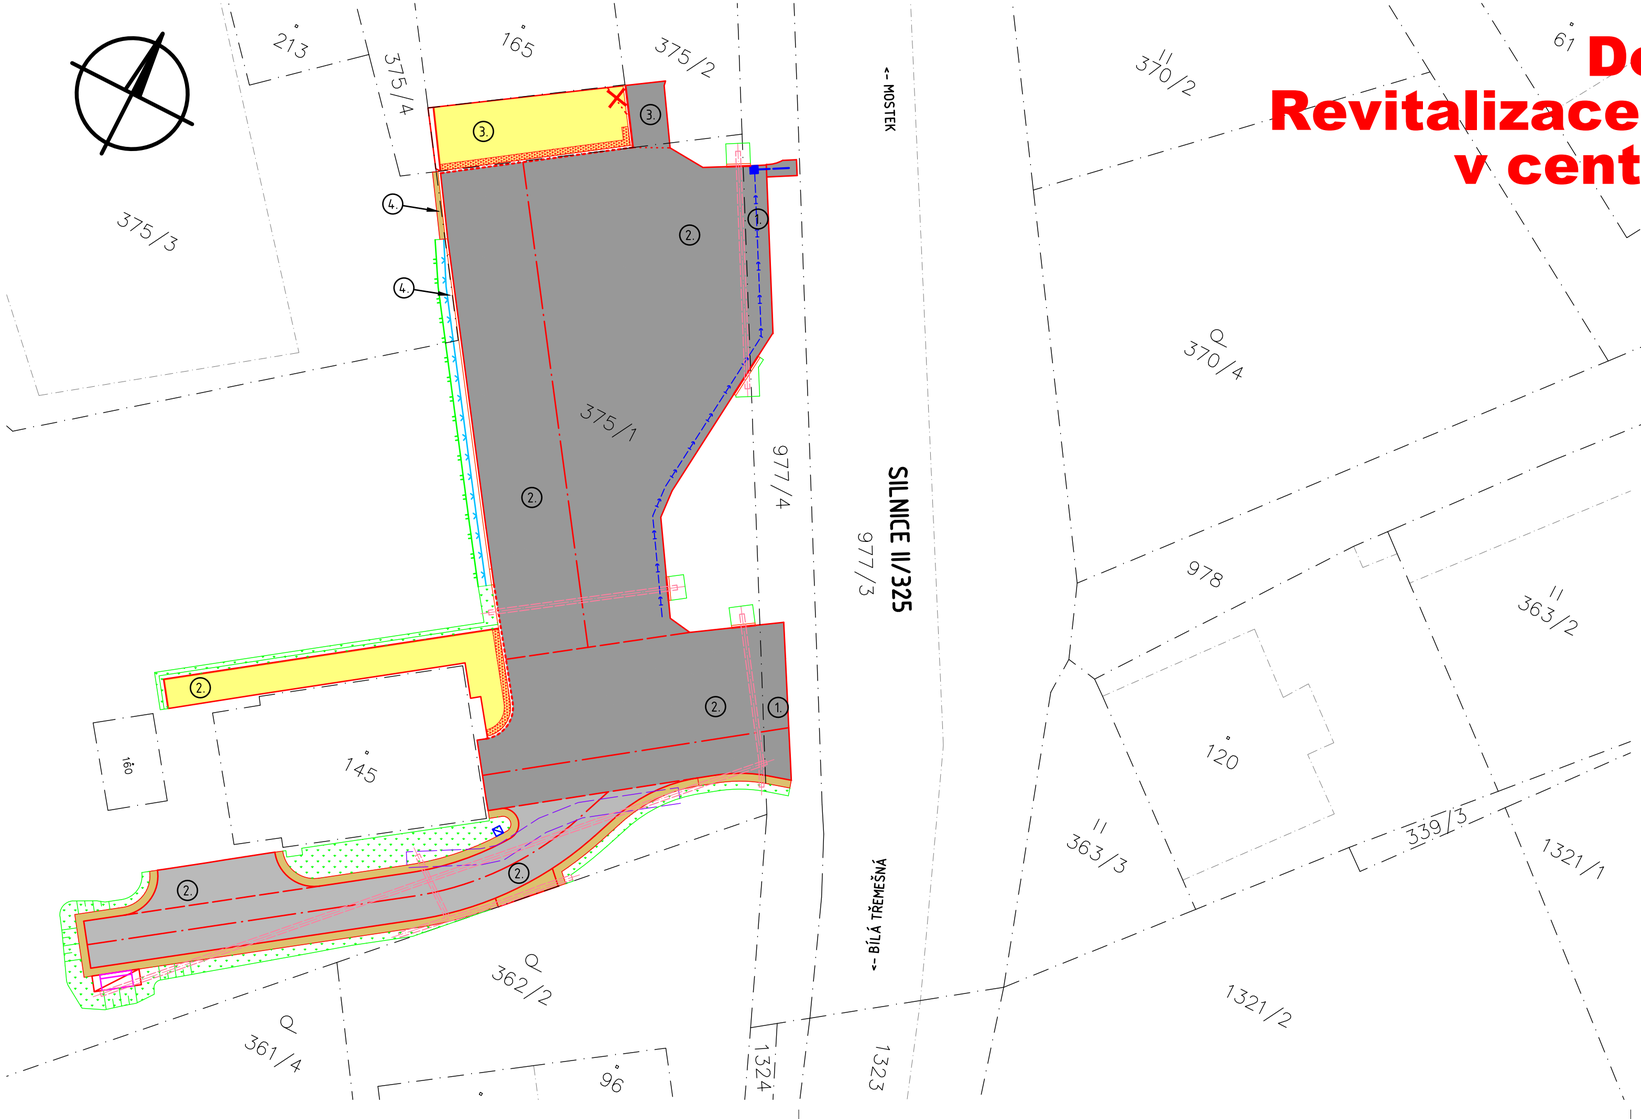

TABULKA ZÁBORU PARCEL - K.Ú. DOLNÍ BRUSNICE :

Poř. č.	Parcela	Plocha záboru [m²]	Vlastník, jiný oprávněný	Druh pozemku	Poznámka
1.	977/4	37,6	Obec Dolní Brusnice, č. p. 17, 54472 Dolní Brusnice	ostatní plocha	
2.	375/1	949,6	Obec Dolní Brusnice, č. p. 17, 54472 Dolní Brusnice	ostatní plocha	
3.	375/2	59,5	Obec Dolní Brusnice, č. p. 17, 54472 Dolní Brusnice	ostatní plocha	
4.	375/3	6,2	TJ Jiskra Dolní Brusnice, z.s., č. p. 51, 54472 Dolní Brusnice	ostatní plocha	

Č. změny	Popis/důvod změny	Datum	Provedl

Zodp. projektant Ing. S. Janák	*Vypracoval* Bc. P. Syrovátka	*Č. zakázky* 015/19	**DiK** **Janák, s.r.o.** Dopravně inženýrská kancelář nábřeží Václava Havla 207 TRUTNOV
Místo Dolní Brusnice	*Kraj* Královéhradecký	*Datum* 08.2019	
Investor **Obec Dolní Brusnice**			*Stupeň* **PDPS**

Dolní Brusnice
Revitalizace veřejného prostranství v centru Dolní Brusnice

Měřítko
1:250

KATASTRÁLNÍ SITUACE

B.3