


PŮDORYS 2.-4.NP M1:50
BOURACÍ PRÁCE A NOVÝ STAV

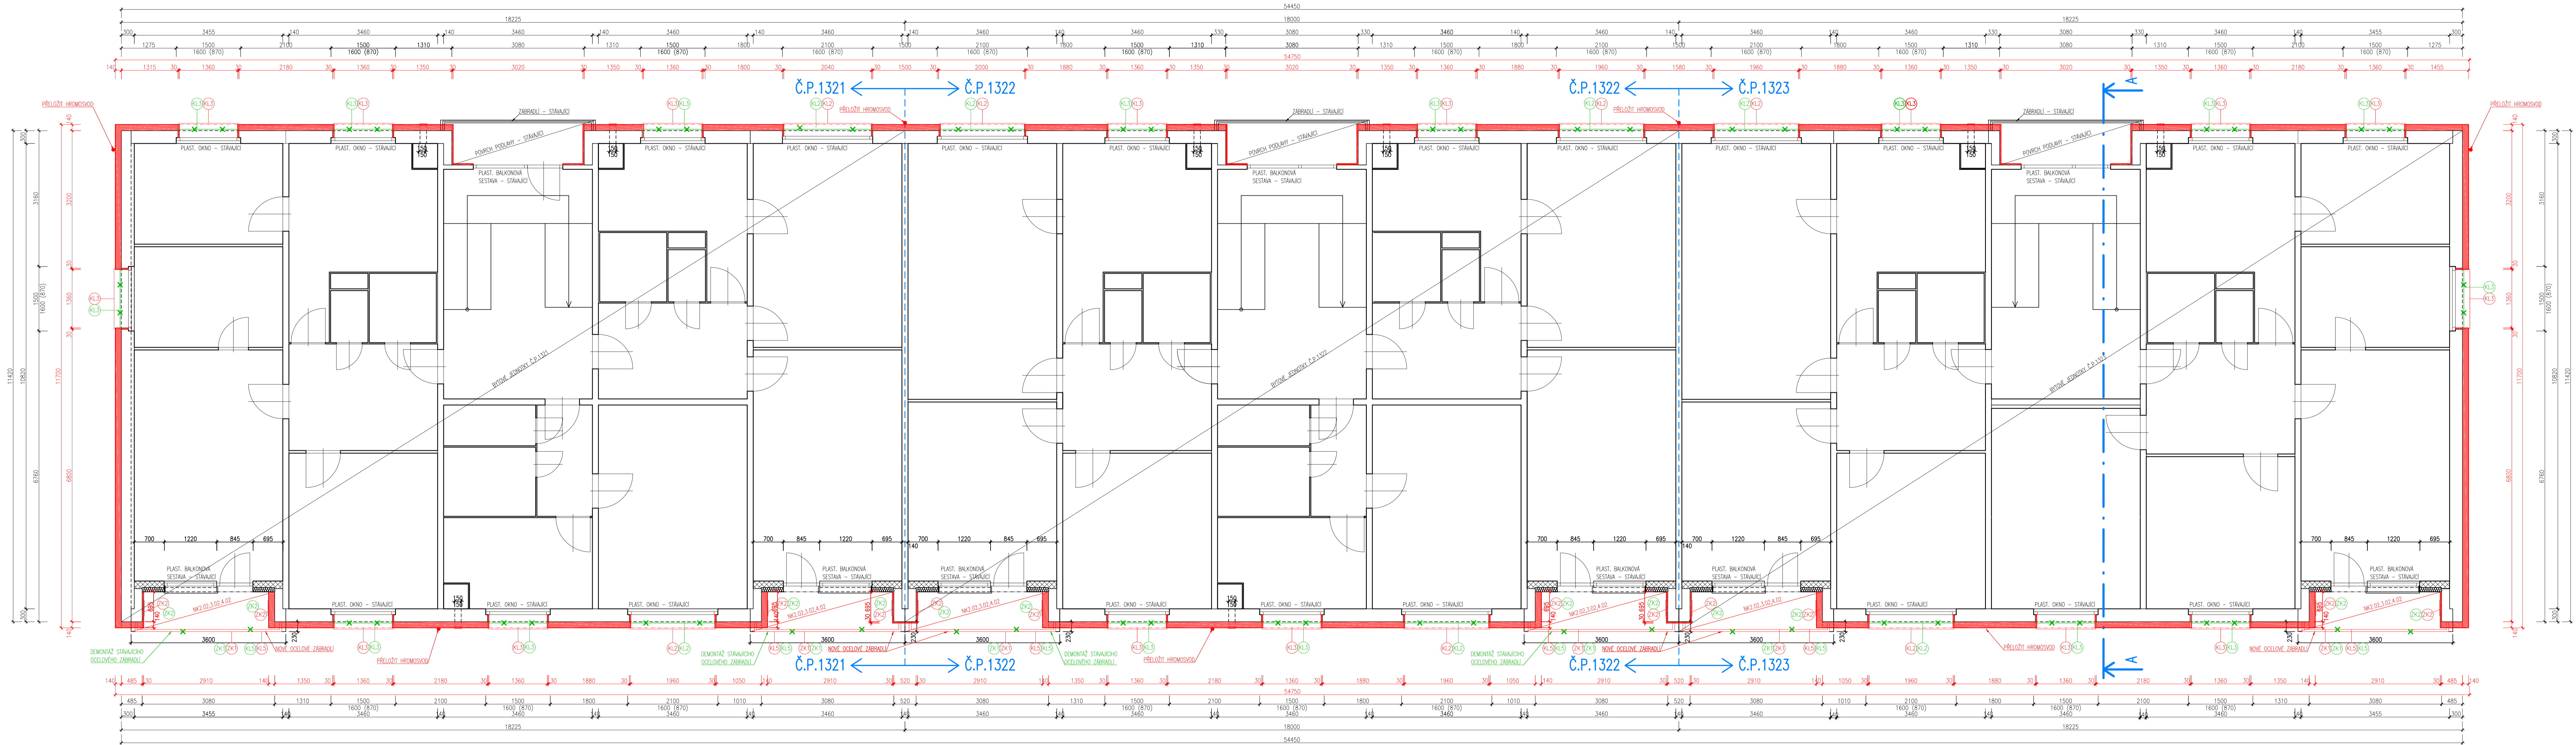

LEGENDA STÁVAJÍCÍCH KONSTRUKCÍ 2-4.NP:

ZNAČENÍ	POPIS KONSTRUKCE
	- LEGENDA STÁVAJÍCÍCH KONSTRUKCÍ (VŠEOBECNÉ ZNAČENÍ)

LEGENDA BOURANÝCH KONSTRUKCÍ 2-4.NP:

ZNAČENÍ	POPIS KONSTRUKCE
	- LEGENDA ODBÝTÝCH A BOURANÝCH KONSTRUKCÍ (VŠEOBECNÉ ZNAČENÍ)
	- ODBÝTÝCH A BOURANÝCH KONSTRUKCÍ (VŠEOBECNÉ ZNAČENÍ)
	- ODBÝTÝCH A BOURANÝCH KONSTRUKCÍ (VŠEOBECNÉ ZNAČENÍ)

LEGENDA NOVÝCH KONSTRUKCÍ 2-4.NP:

ZNAČENÍ	POPIS KONSTRUKCE
	- NOVÉ KONSTRUKCE (VŠEOBECNÉ ZNAČENÍ)
	- NOVÉ KONSTRUKCE (VŠEOBECNÉ ZNAČENÍ)
	- NOVÉ KONSTRUKCE (VŠEOBECNÉ ZNAČENÍ)
	- NOVÉ KONSTRUKCE (VŠEOBECNÉ ZNAČENÍ)

POZNÁMKY K LEGENDĚ NOVÝCH KONSTRUKCÍ:
- ZATEPLENÍ DOLOŽKOVÝCH PŘEKRYTÍ STÁVAJÍCÍCH PROVĚTRÁVACÍCH OTVORŮ DVOURUKÁVÝMI ŽALUZIEMI, ČIŽ SE ZVÝŠÍ UJELI GŮNNOST.
- PŘI ZATEPLENÍ CELEHO OBKLODOVÉHO PLÁŠTĚ JE NUTNÉ POČÍTAT S VÝŠÍ SPOTŘEBOU LEPIDLA Z DŮVODU KAMINKOVÉHO PŮVODU PANEL KONSTRUKCÍ.
- V RÁMCI ZATEPLENÍ DOLOŽKOVÝCH PŘEKRYTÍ STÁVAJÍCÍCH PROVĚTRÁVACÍCH OTVORŮ, DOLOŽKOVÝCH DESEK A ATIKY.

LEGENDA NOVÝCH A BOURANÝCH ZNAČEK 2-4.NP:


ZNAČENÍ	POPIS KONSTRUKCE	ZNAČENÍ	POPIS KONSTRUKCE
	- NOVÉ KONSTRUKCE (VŠEOBECNÉ ZNAČENÍ)		- NOVÉ KONSTRUKCE (VŠEOBECNÉ ZNAČENÍ)
	- NOVÉ KONSTRUKCE (VŠEOBECNÉ ZNAČENÍ)		- NOVÉ KONSTRUKCE (VŠEOBECNÉ ZNAČENÍ)
	- NOVÉ KONSTRUKCE (VŠEOBECNÉ ZNAČENÍ)		- NOVÉ KONSTRUKCE (VŠEOBECNÉ ZNAČENÍ)

LEGENDA POPISŮ BOURANÝCH A NOVÝCH KONSTRUKCÍ 2-4.NP:

ZNAČENÍ	POPIS KONSTRUKCE
	- NOVÉ KONSTRUKCE (VŠEOBECNÉ ZNAČENÍ)
	- NOVÉ KONSTRUKCE (VŠEOBECNÉ ZNAČENÍ)
	- NOVÉ KONSTRUKCE (VŠEOBECNÉ ZNAČENÍ)
	- NOVÉ KONSTRUKCE (VŠEOBECNÉ ZNAČENÍ)

POZNÁMKY:

- VÝŠKOVÁ ROVNICE: PŮDLAHA 1.NP: +0.000
- DRUH KOTVENÝCH PROSTŘEDKŮ A KOTVENÍ PLAN BUDE ZPRACOVÁN VÝROBCEM, PŘI PROVÁDĚNÍ BUDOU POUŽITY VEŠKERÉ MATERIÁLY PŘEDPISOVANÉ VÝROBCEM A TECHNOLOGICKÉ POSTUPY, VČETNĚ PŘÍSLUŠENSTVÍ (ZAKLADACÍ PROFILY, LÍSTY ATD.)
- PODROBNĚJŠÍ VIZ ZPRACOVÁNÉ ZPRÁVY
- II PŘED ZNAČENÍM STAVĚNÝCH PRŮMĚRŮ JE NUTNÉ VEŠKERÉ ROZMĚRY NA STAVĚ OVĚŘIT !!!
- III VEŠKERÉ ZMĚNY A NEJASNOSTI V PROJEKTU KONZULTOVAT S PROJEKTOVATELEM STAVBY !!!
- III ROZMĚRY KONSTRUKCÍ JSOU ZKRESLENY VE VÝROBNÍCH ROZMĚRECH !!!

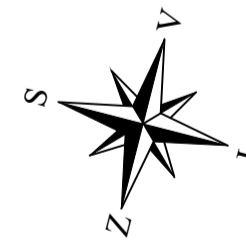

INVESTOR: STAVEBNÍ BYTOVÉ DRUŽSTVO NÁCHOD, PARKYNY 311, 547 01 NÁCHOD	ZPRACOVATEL: IR INSPECTIONS, s.r.o. Masarykovo náměstí 93 549 54 Police nad Metují
NAZEV VÝKRESU: STAVEBNÍ ÚPRAVY BYTOVÉHO DOMU, ULICE NAD STADIONEM Č.P.1321, 1322, 1323, NOVÉ MĚSTO NAD METUJÍ	AKTUALIZACE: A
VÝKRES VYPRACOVAL: ING. DAVID KNILL	DATA: 01-2018
ZODPOVĚDNÝ PROJEKTANT: ING. DAVID KNILL	VÝKRES VYPRACOVAL: Z. VÍDĚN, DIS., ING. D. KNILL
STUPĚŇ DOKUMENTACE: DOKUMENTACE PRO PROVÁDĚNÍ STAVBY	FORMÁT: 14 x A4
NAZEV OBODU: SO 01 - STAVEBNÍ ÚPRAVY	MĚŘITKO: 1 : 50
PROJEKTANT: D.1.1.1 - ARCHITEKTONICKO-STAVEBNÍ ČÁST	PŘÍLOHA DOKUMENTACE: D - DOKUMENTACE OBJEKTU
PROJEKTANT: PŮDORYS 2-4.NP - BOURACÍ PRÁCE A NOVÝ STAV	Č. VÝKRESU: D.1.1.4
PROJEKTANT: PŮDORYS 2-4.NP - BOURACÍ PRÁCE A NOVÝ STAV	PRŮMĚR: 1 : 50