


VÝCHODNÍ ČÁST

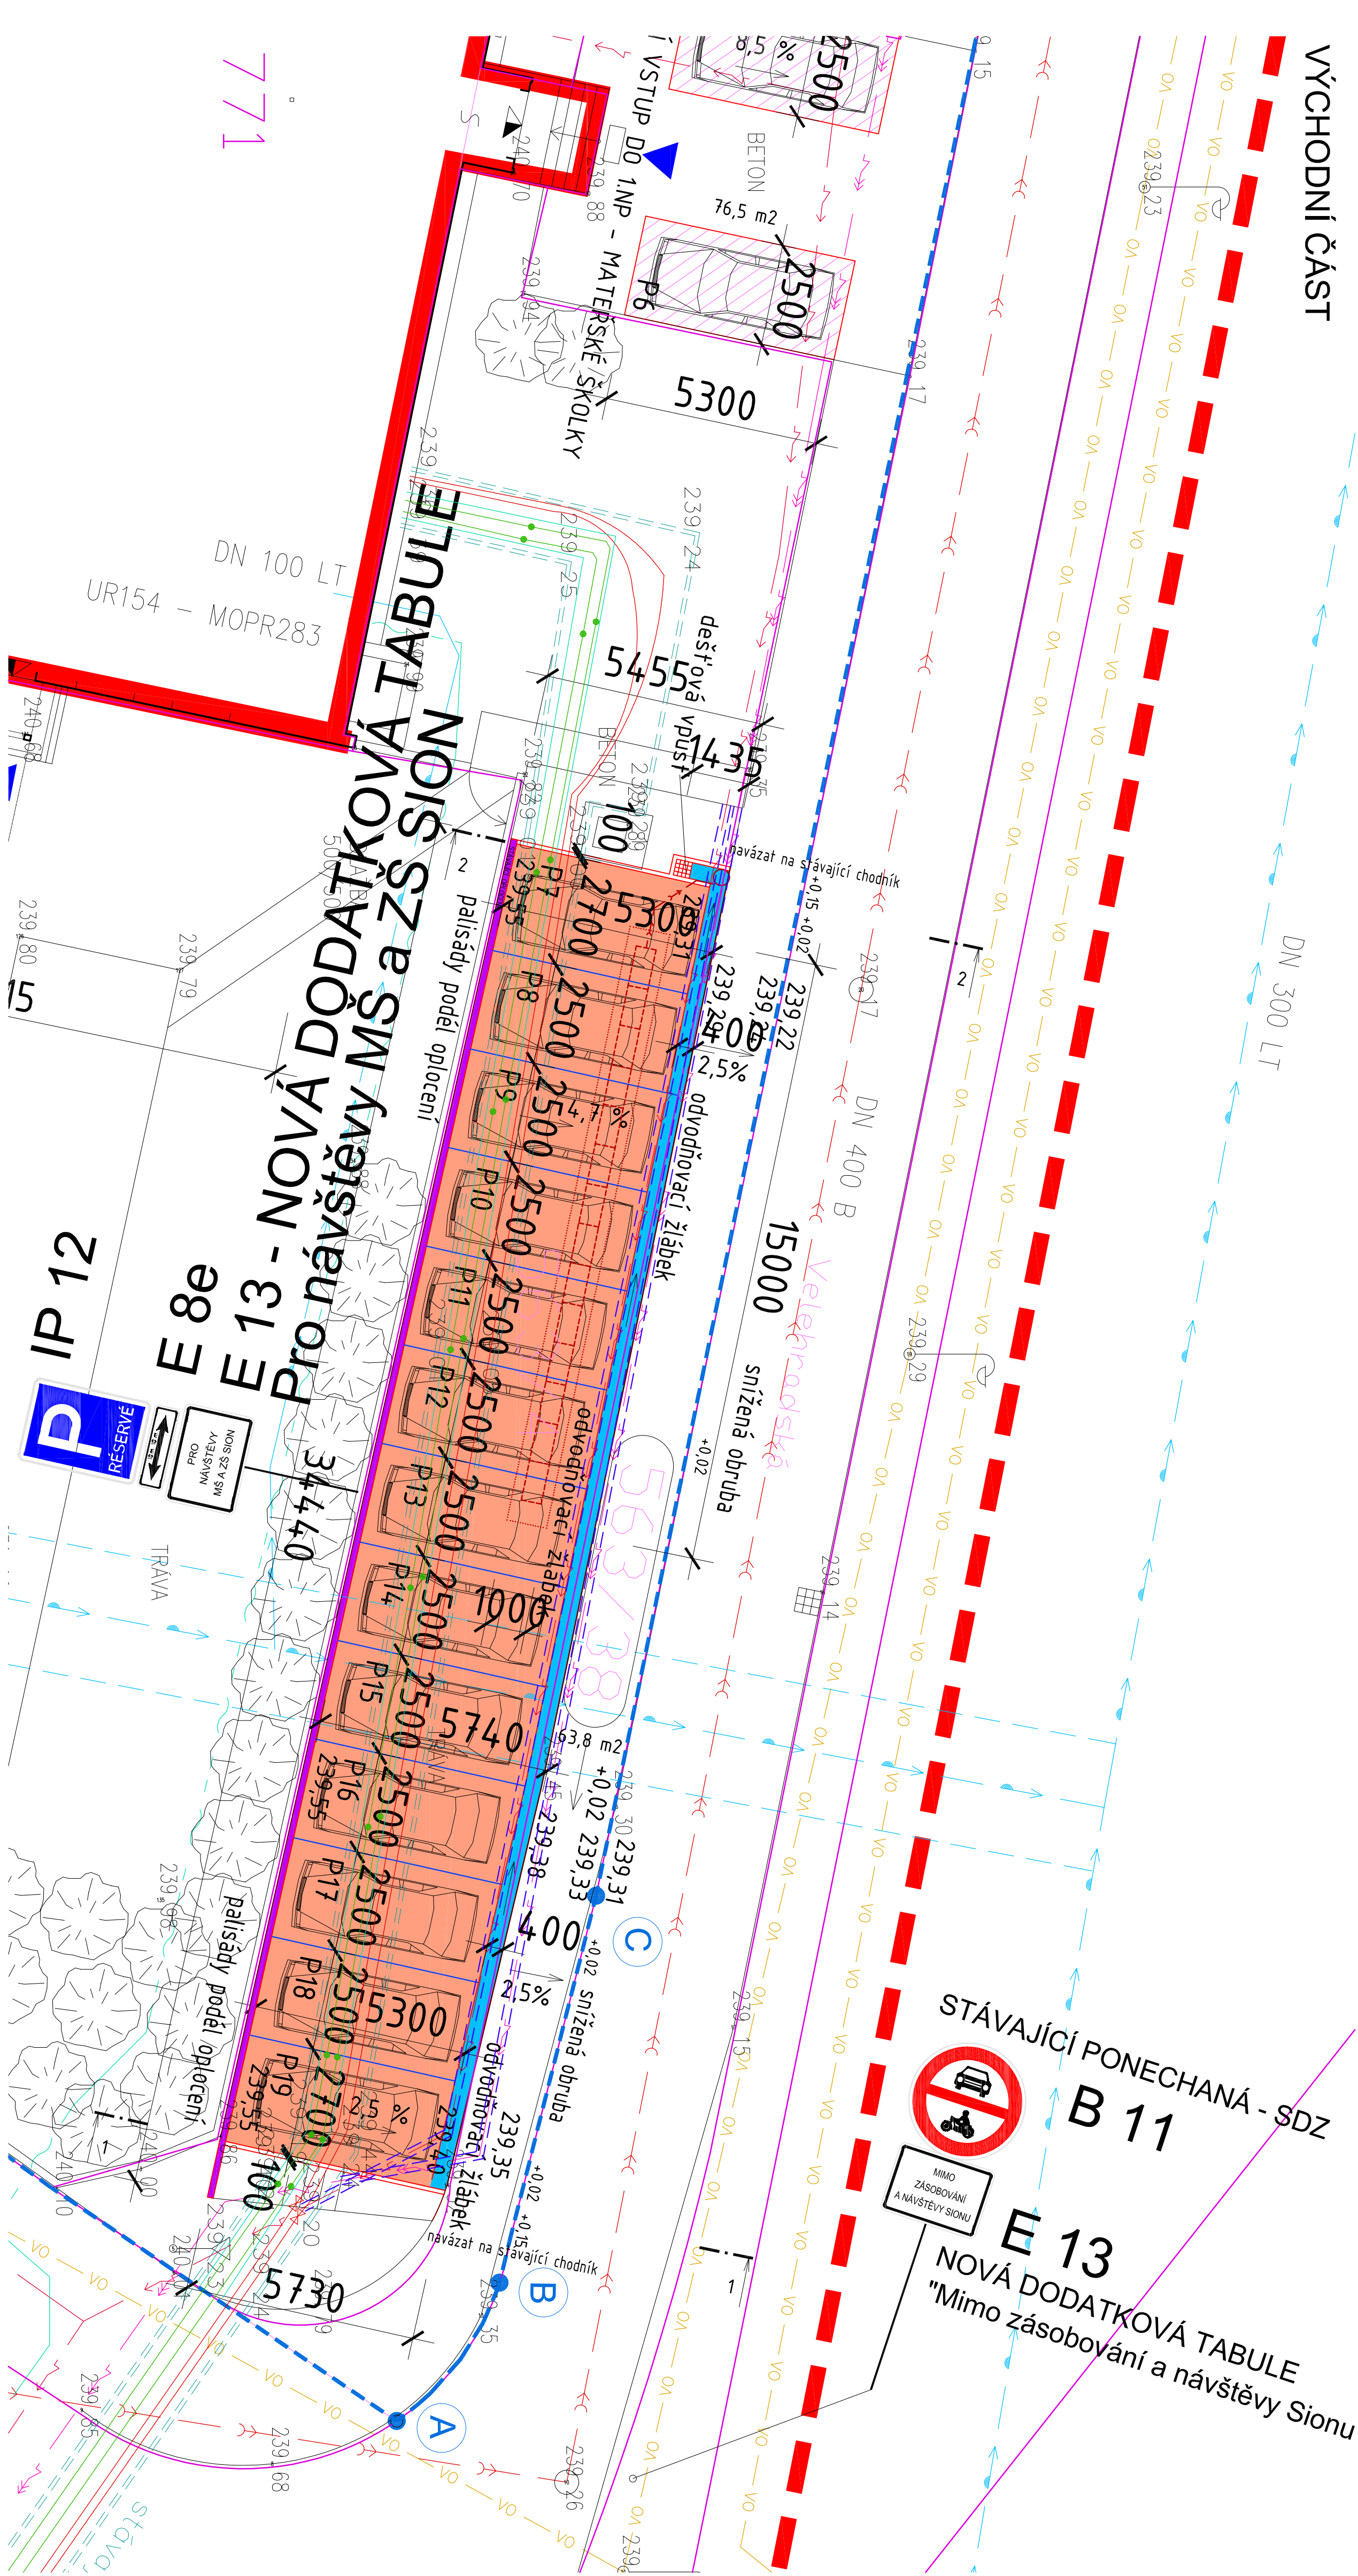


LEGENDA STAV

- stávající plocha stavebního objektu
- hranice KN
- vnitřní hranice KN
- parkovací stání
- vodovod
- kanalizace splašková
- kanalizace dešťová - není ve správě 1. královéhradecký provozní
- plynovod STL
- kabelový rozvod NN
- kabelový rozvod VN
- kabelový rozvod slaboproudu
- telefonie 02
- sekundární rozvod tepla - THHK
- podzemní kanál
- kabelový rozvod VO
- trasa kabelu velmi orientačně, nutno vytýčit

LEGENDA NÁVRH

- hranice řešeného území
- hranice stavebního pozemku
- lomové body stavebního pozemku
- zastavěná plocha stavebního objektu
- rozšíření zastavěné plochy stavebního objektu
- vstupy do objektu
- zpevněná plocha - pochuzí
- rozebíratelný materiál povrchu
- zpevněná plocha - pojízdná
- rozebíratelný materiál povrchu
- zpevněná plocha - parkovací stání
- rozebíratelný materiál povrchu
- navržené stání na kola
- vstup / pohotovostní výjezd na parcelu
- TKO / SO
- odvodňovací žlábek / acodrain
- vsakovací objekt
- předpokládaná oprava povrchu komunikace - asfaltová plocha
- betonové žlábkové čtrnáctíky

±0,000=240,70 m.n.m. (podlaha 1.NP)

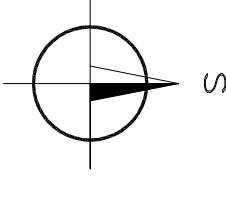

OBJEDNATEL : KC Sion, Na kóli 1201 500 09 Hradec Králové IČ: 22812810	ZÁKAZNÍK : Ing. Tomáš Kohálek ČKAT 0602275, IČ: 684 56 425, DIČ: CZ 749913039 U Kouny 855, Hradec Králové, 500 02	STUPEŇ : DOKUMENTACE PRO STAVBNÍ POVOLENÍ DATUM : 03/2015
PROJESE : ZPEVNĚNÉ PLOCHY	OPROJESE : ZPEVNĚNÉ PLOCHY	PÁŘE, č.:
OPROJESE : ZPEVNĚNÉ PLOCHY	OPROJESE : ZPEVNĚNÉ PLOCHY	MĚRITKO : 1:100
PROJEKTANT : Ing. Tomáš Kohálek	PROJEKTANT : Ing. Tomáš Kohálek	ČÍSLO V.: D.1.1b-1.
PUDORVS - ZPEVNĚNÉ PLOCHY	PUDORVS - ZPEVNĚNÉ PLOCHY	