
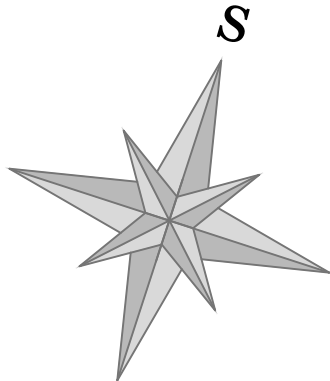


VÝKRES STŘECHY-NOVÝ STAV  
M-1:50

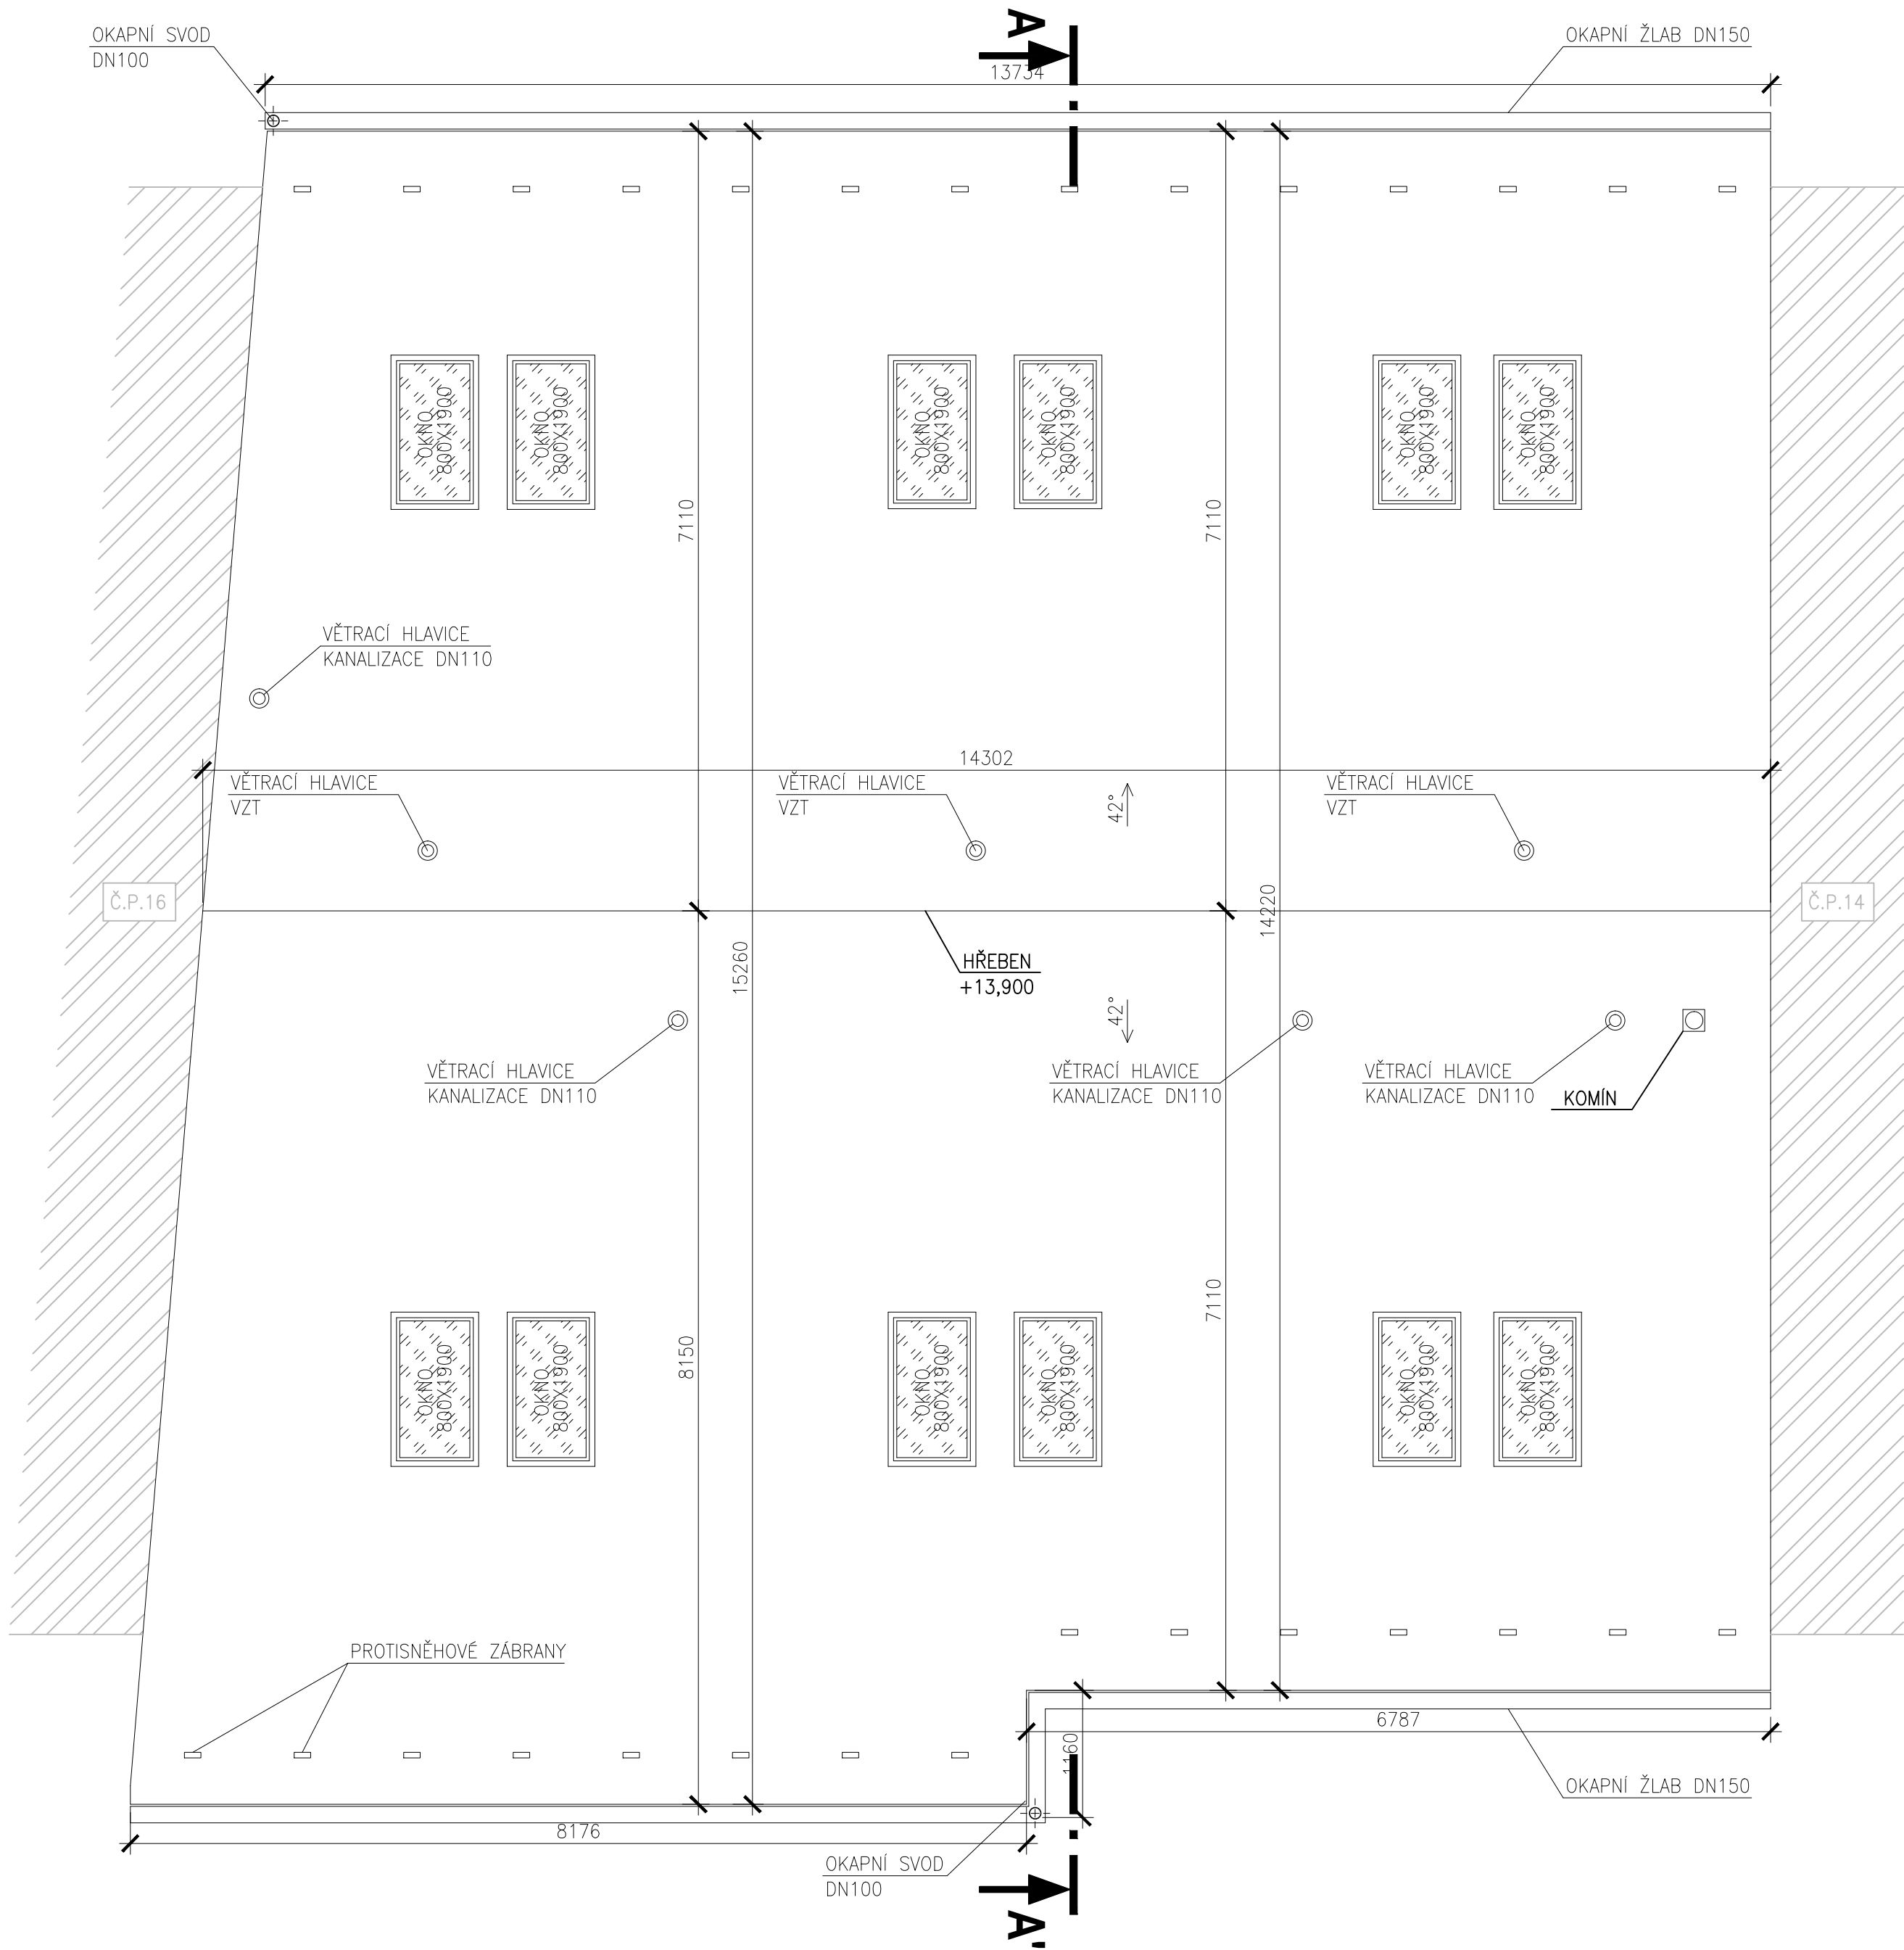

Vypracoval:	Ing. Nesměrák Ondřej		
Projektant:	Ing. Nesměrák Ondřej		
Investor:	Město Libáň Náměstí Svobody 36, 50723, Libáň		
Stavba:	REKONSTRUKCE BUDOVY Č.P.15, NÁMĚSTÍ SVOBODY, 50723, LIBÁŇ	Počet formátů:	6xA4
Datum:		Stupeň:	DPS
Obsah:	VÝKRES STŘECHY-NOVÝ STAV	Měřítko:	1:50
		Číslo přílohy:	11