


LEGENDA POTRUBÍ:

----- PŘÍVODNÍ A ZPĚTNÉ POTRUBÍ MĚŘENÉ 55/45°C

LEGENDA ZAŘÍZENÍ:

- PK – PLYNOVÝ KONDENZAČNÍ KOTEL O VÝKONU 35kW
Z – NEPŘÍMOTOPENÝ ZÁSOBNÍK O OBJEMU 200 LITRŮ
EN – EXPAZNZNÍ NAOGBA EXPANZOMAT O OBJEMU 50 LITRŮ
R/S – SPRUŽENÝ ROZDĚLOVÁČ A SEBĚRAČ – SPEC.VZ.TZ.0T1
A – HYDRAULICKÝ VYROVNAVAČ TLAKŮ – ANULOID – MIN.3,0m3/hod

- TRV – TERMOSTATICKÝ ROHOVÝ VENTIL
RŠ – REGULAČNÍ ROHOVÉ ŠROUBENÍ
H-RŠ – REGULAČNÍ ROHOVÉ ŠROUBENÍ PRO TĚLESA VK
OTOPNÁ TĚLESA DESKOVÁ VK SE SPODNÍM PŘÍPOJENÍM A KOUPELNOVÁ
NAPAJENÍ RADIÁTORŮ SE SPODNÍM PŘÍPOJENÍM BUDE ZE ZDI
KU – KULOVÝ UZÁVĚR
PŠ – PŘÍME ŠROUBENÍ
F – FILTR
VK – VYPOUSŠTĚCÍ KOHOUT

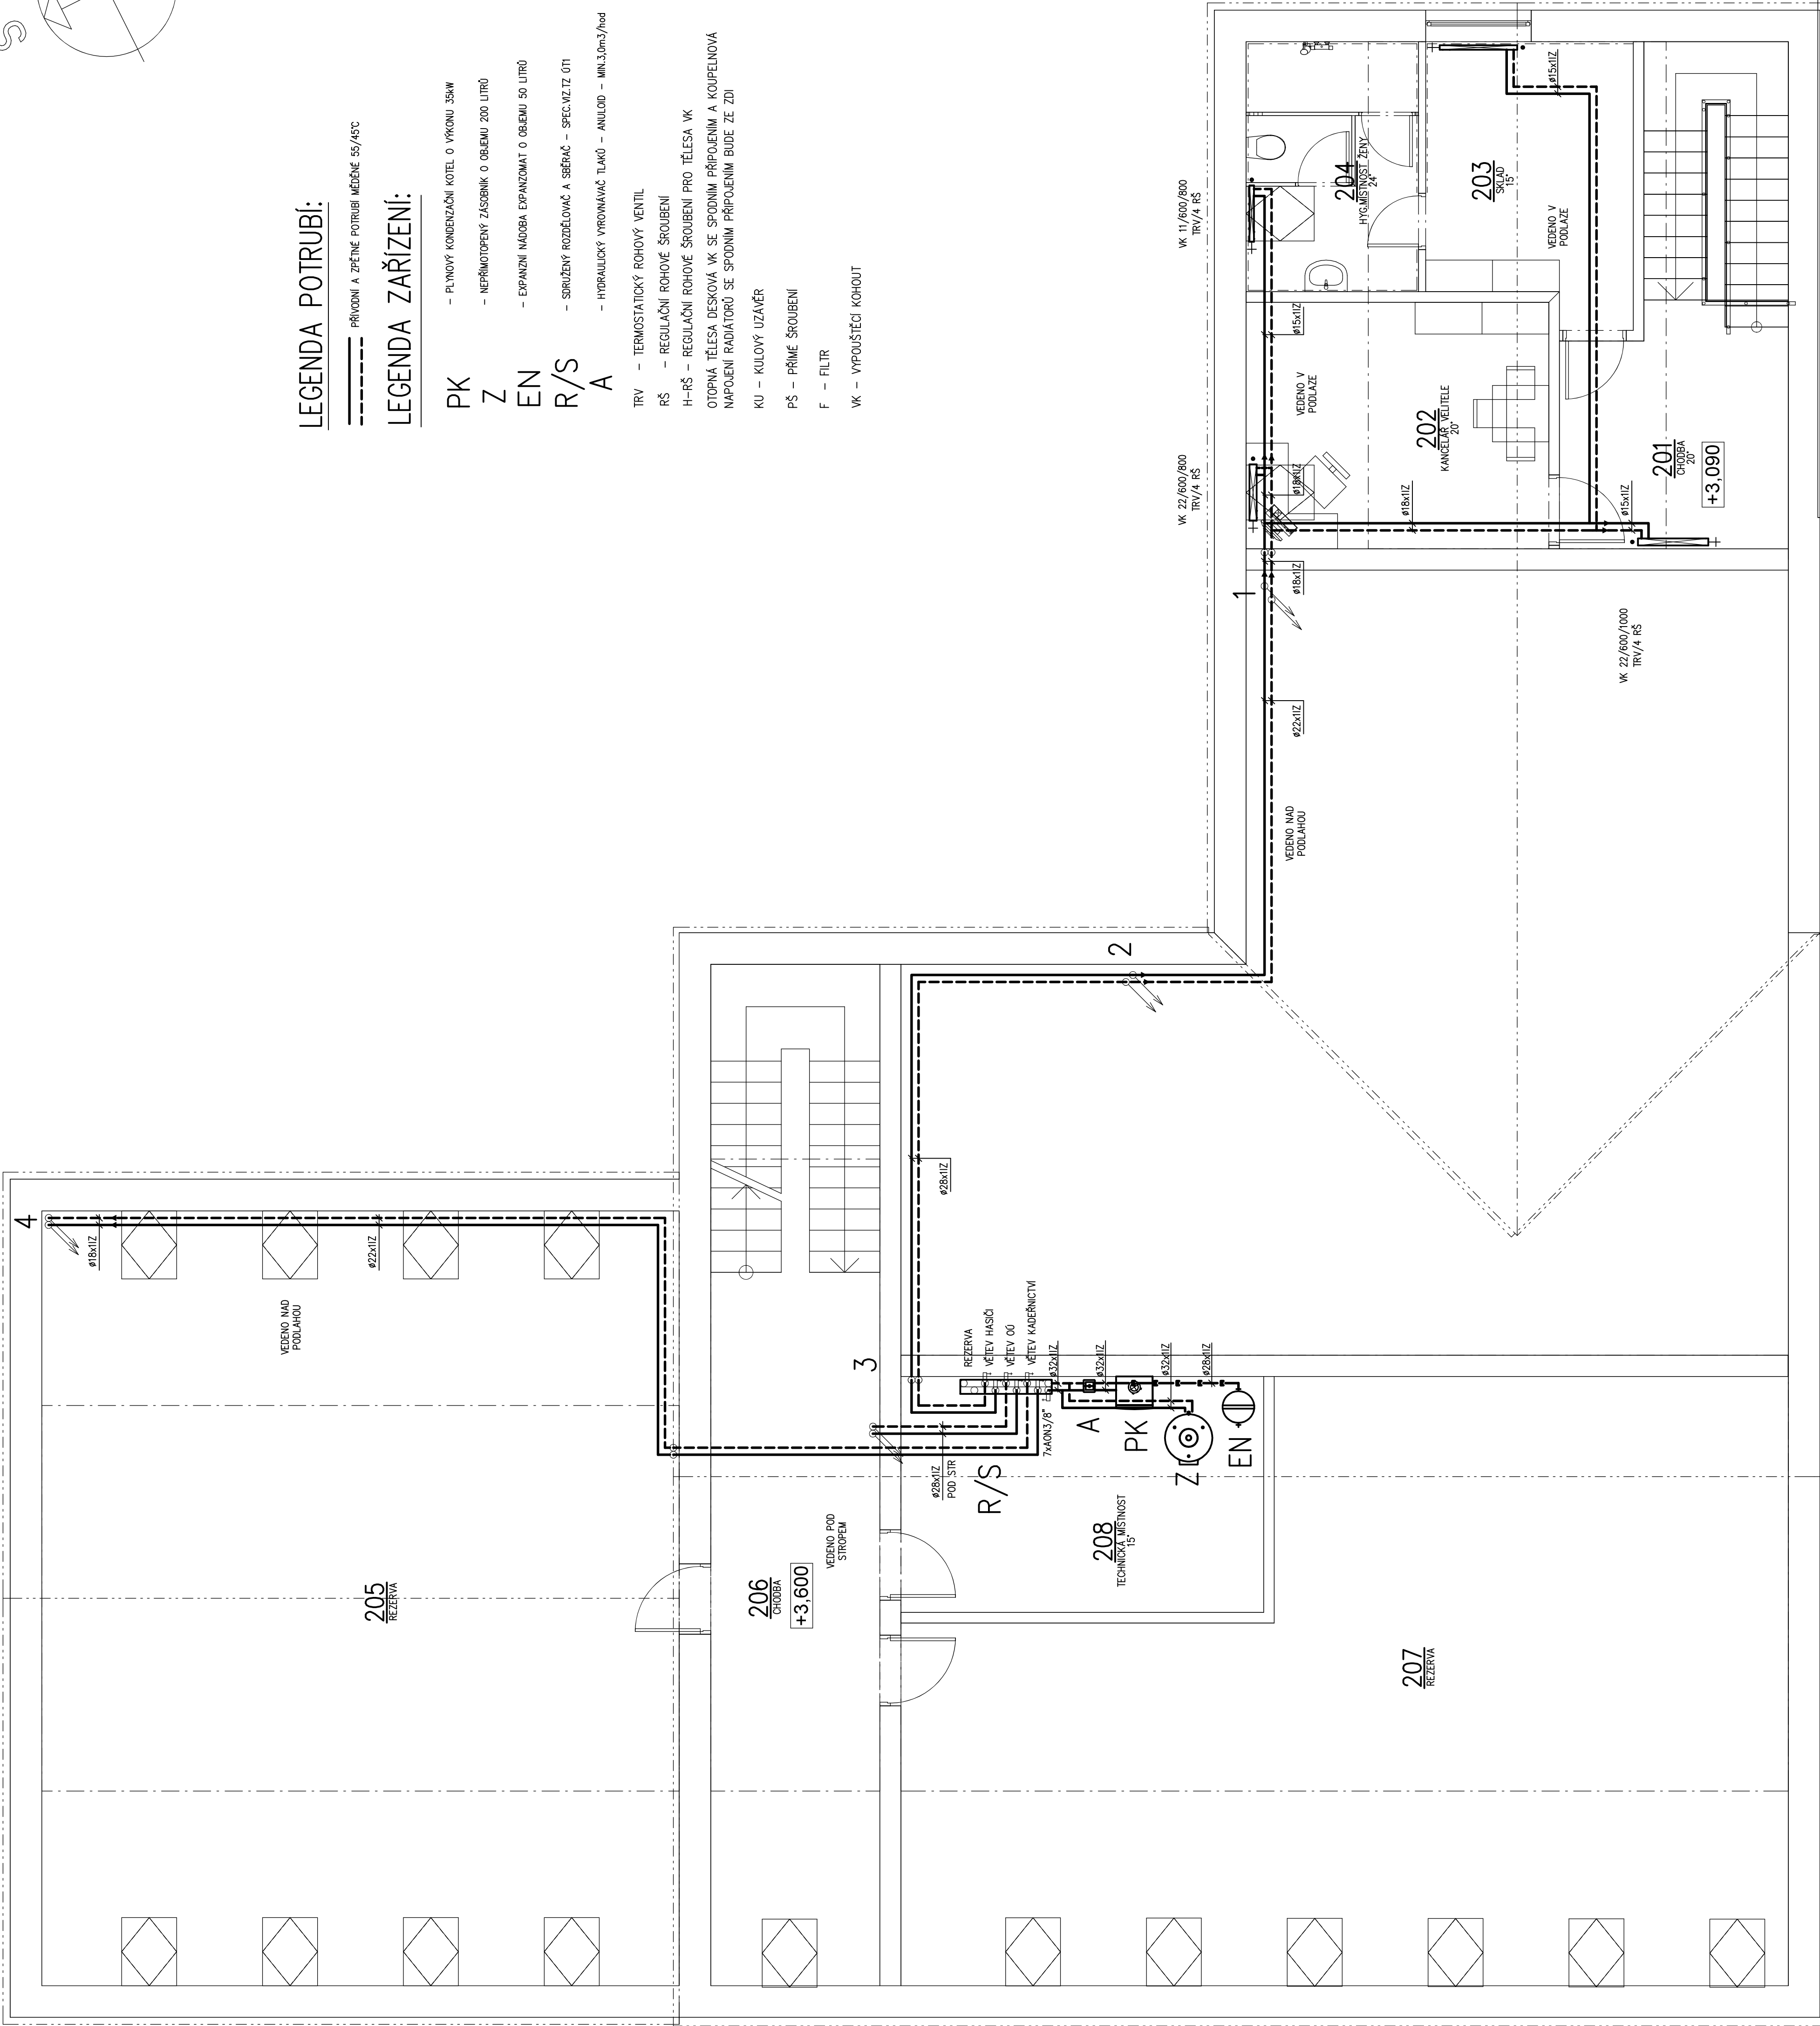

ZODP. PROJEKTANT:		MARTIN FEJK	MAFEP sro. VERDEK 61 DVŮR KRÁLOVÉ NAD LABEM 544 01 IČO: 275 58 533
VYPRACOVAL:		MARTIN FEJK	
STUPEŇ: DPS		PROFES: ÚSTŘEDNÍ VYTÁPĚNÍ	
INVESTOR: Obec Staré Místo			
STARÉ MÍSTO – Stavební úpravy budovy obecního úřadu Přestavba na požární zbrojici se zázemím			DATUM: 06/2020
			FORMÁT: A4
			MĚR.: 1:50
PŮDORYS 2.NP			Č. VÝKR.: D.1.4-JT4