



ŘEZ B-B:

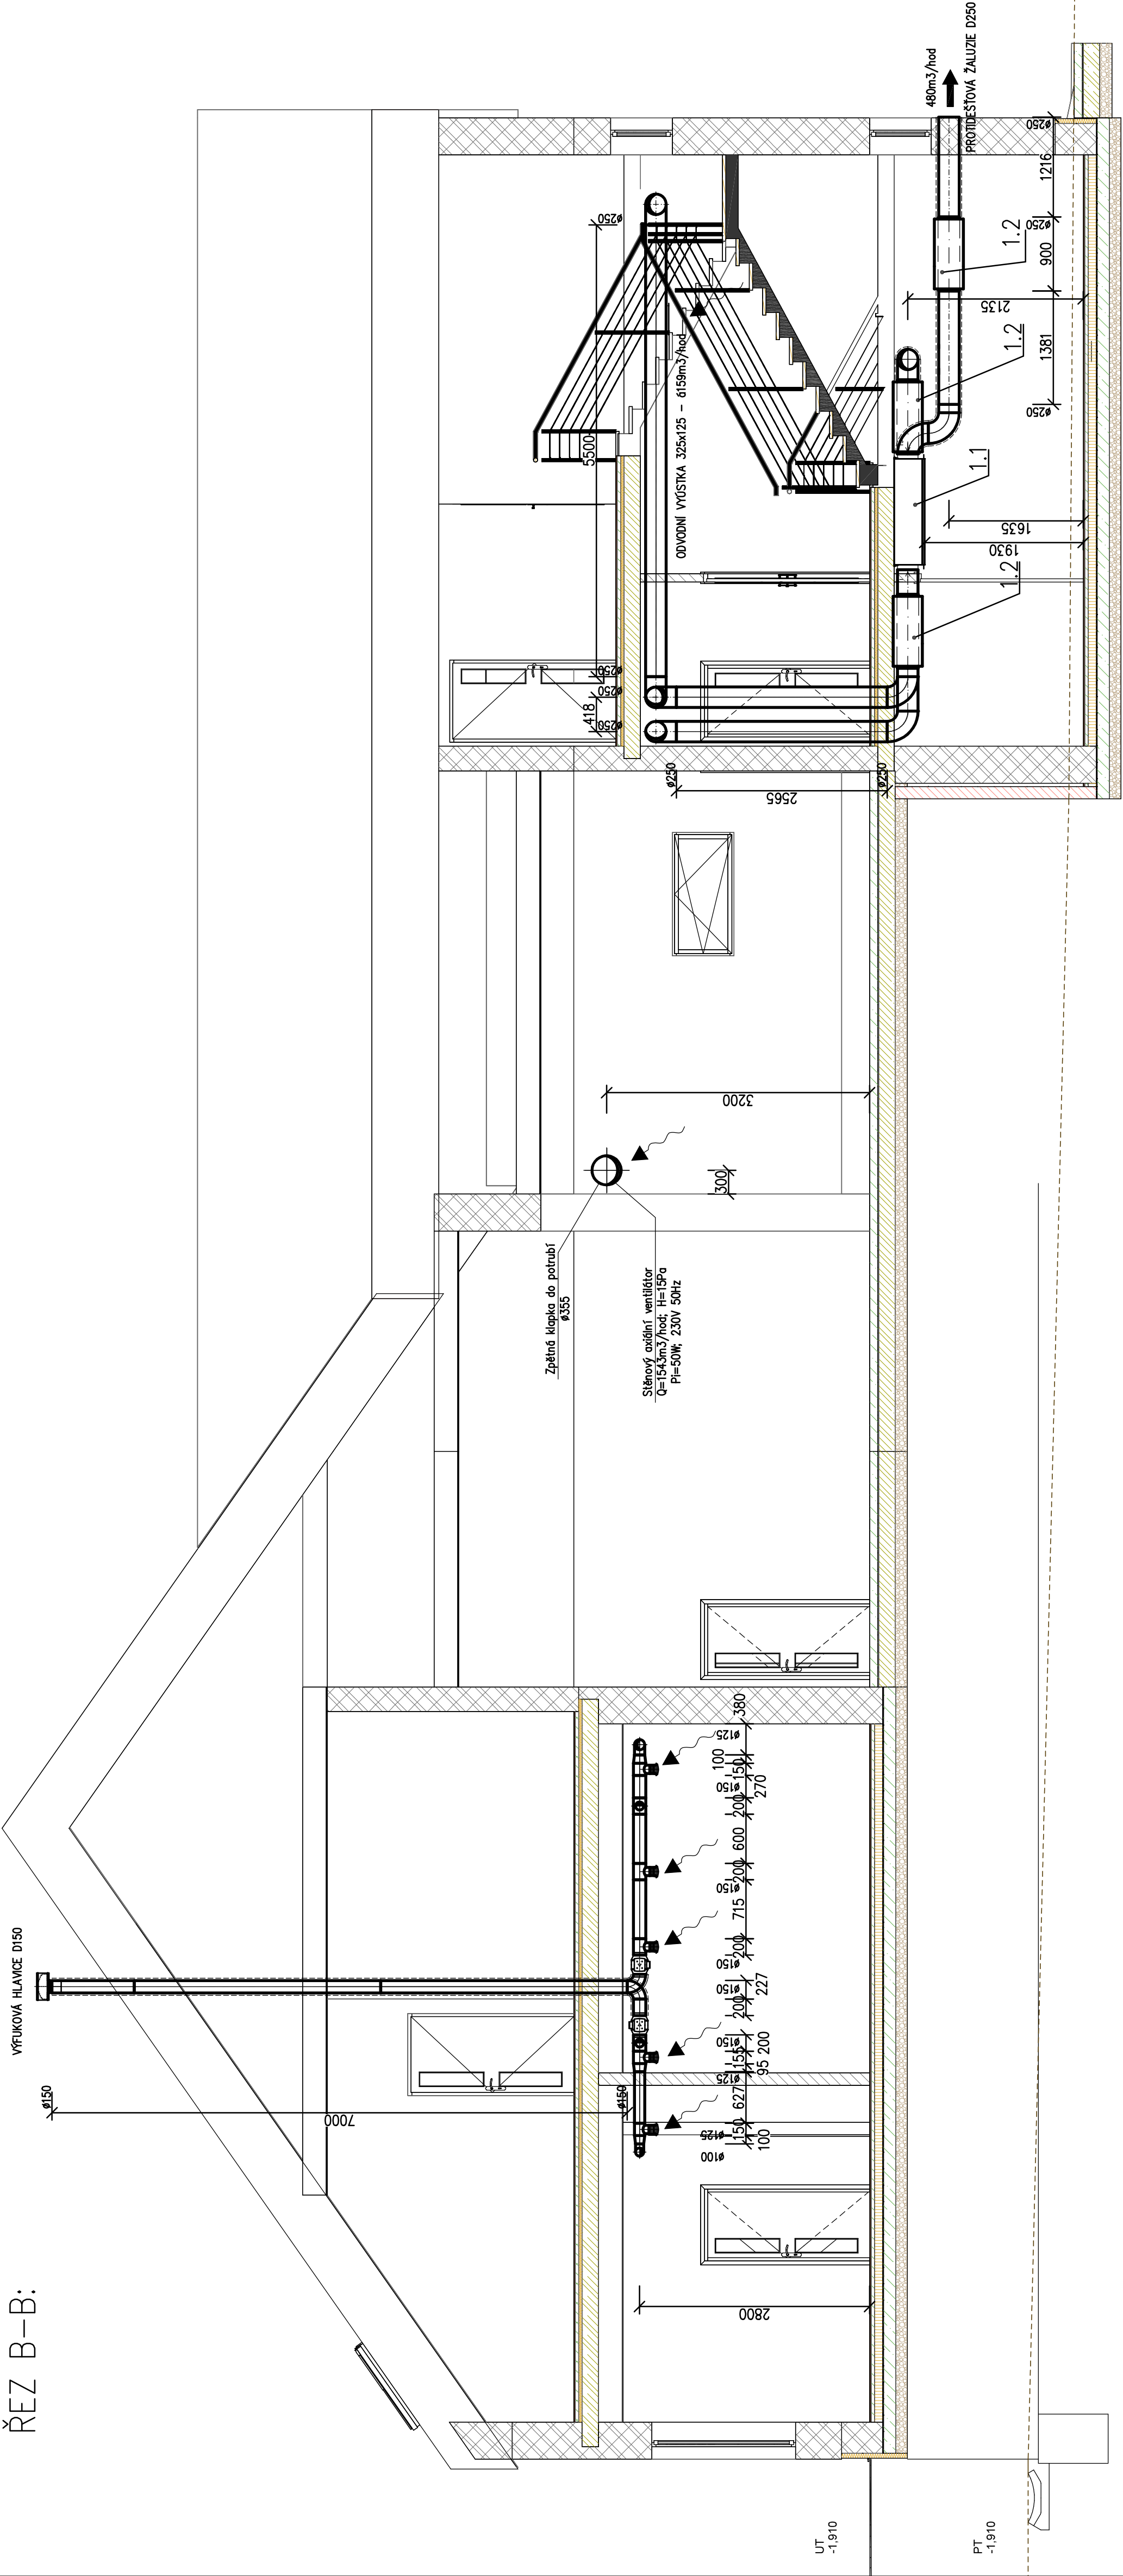

ŘEZ A-A:

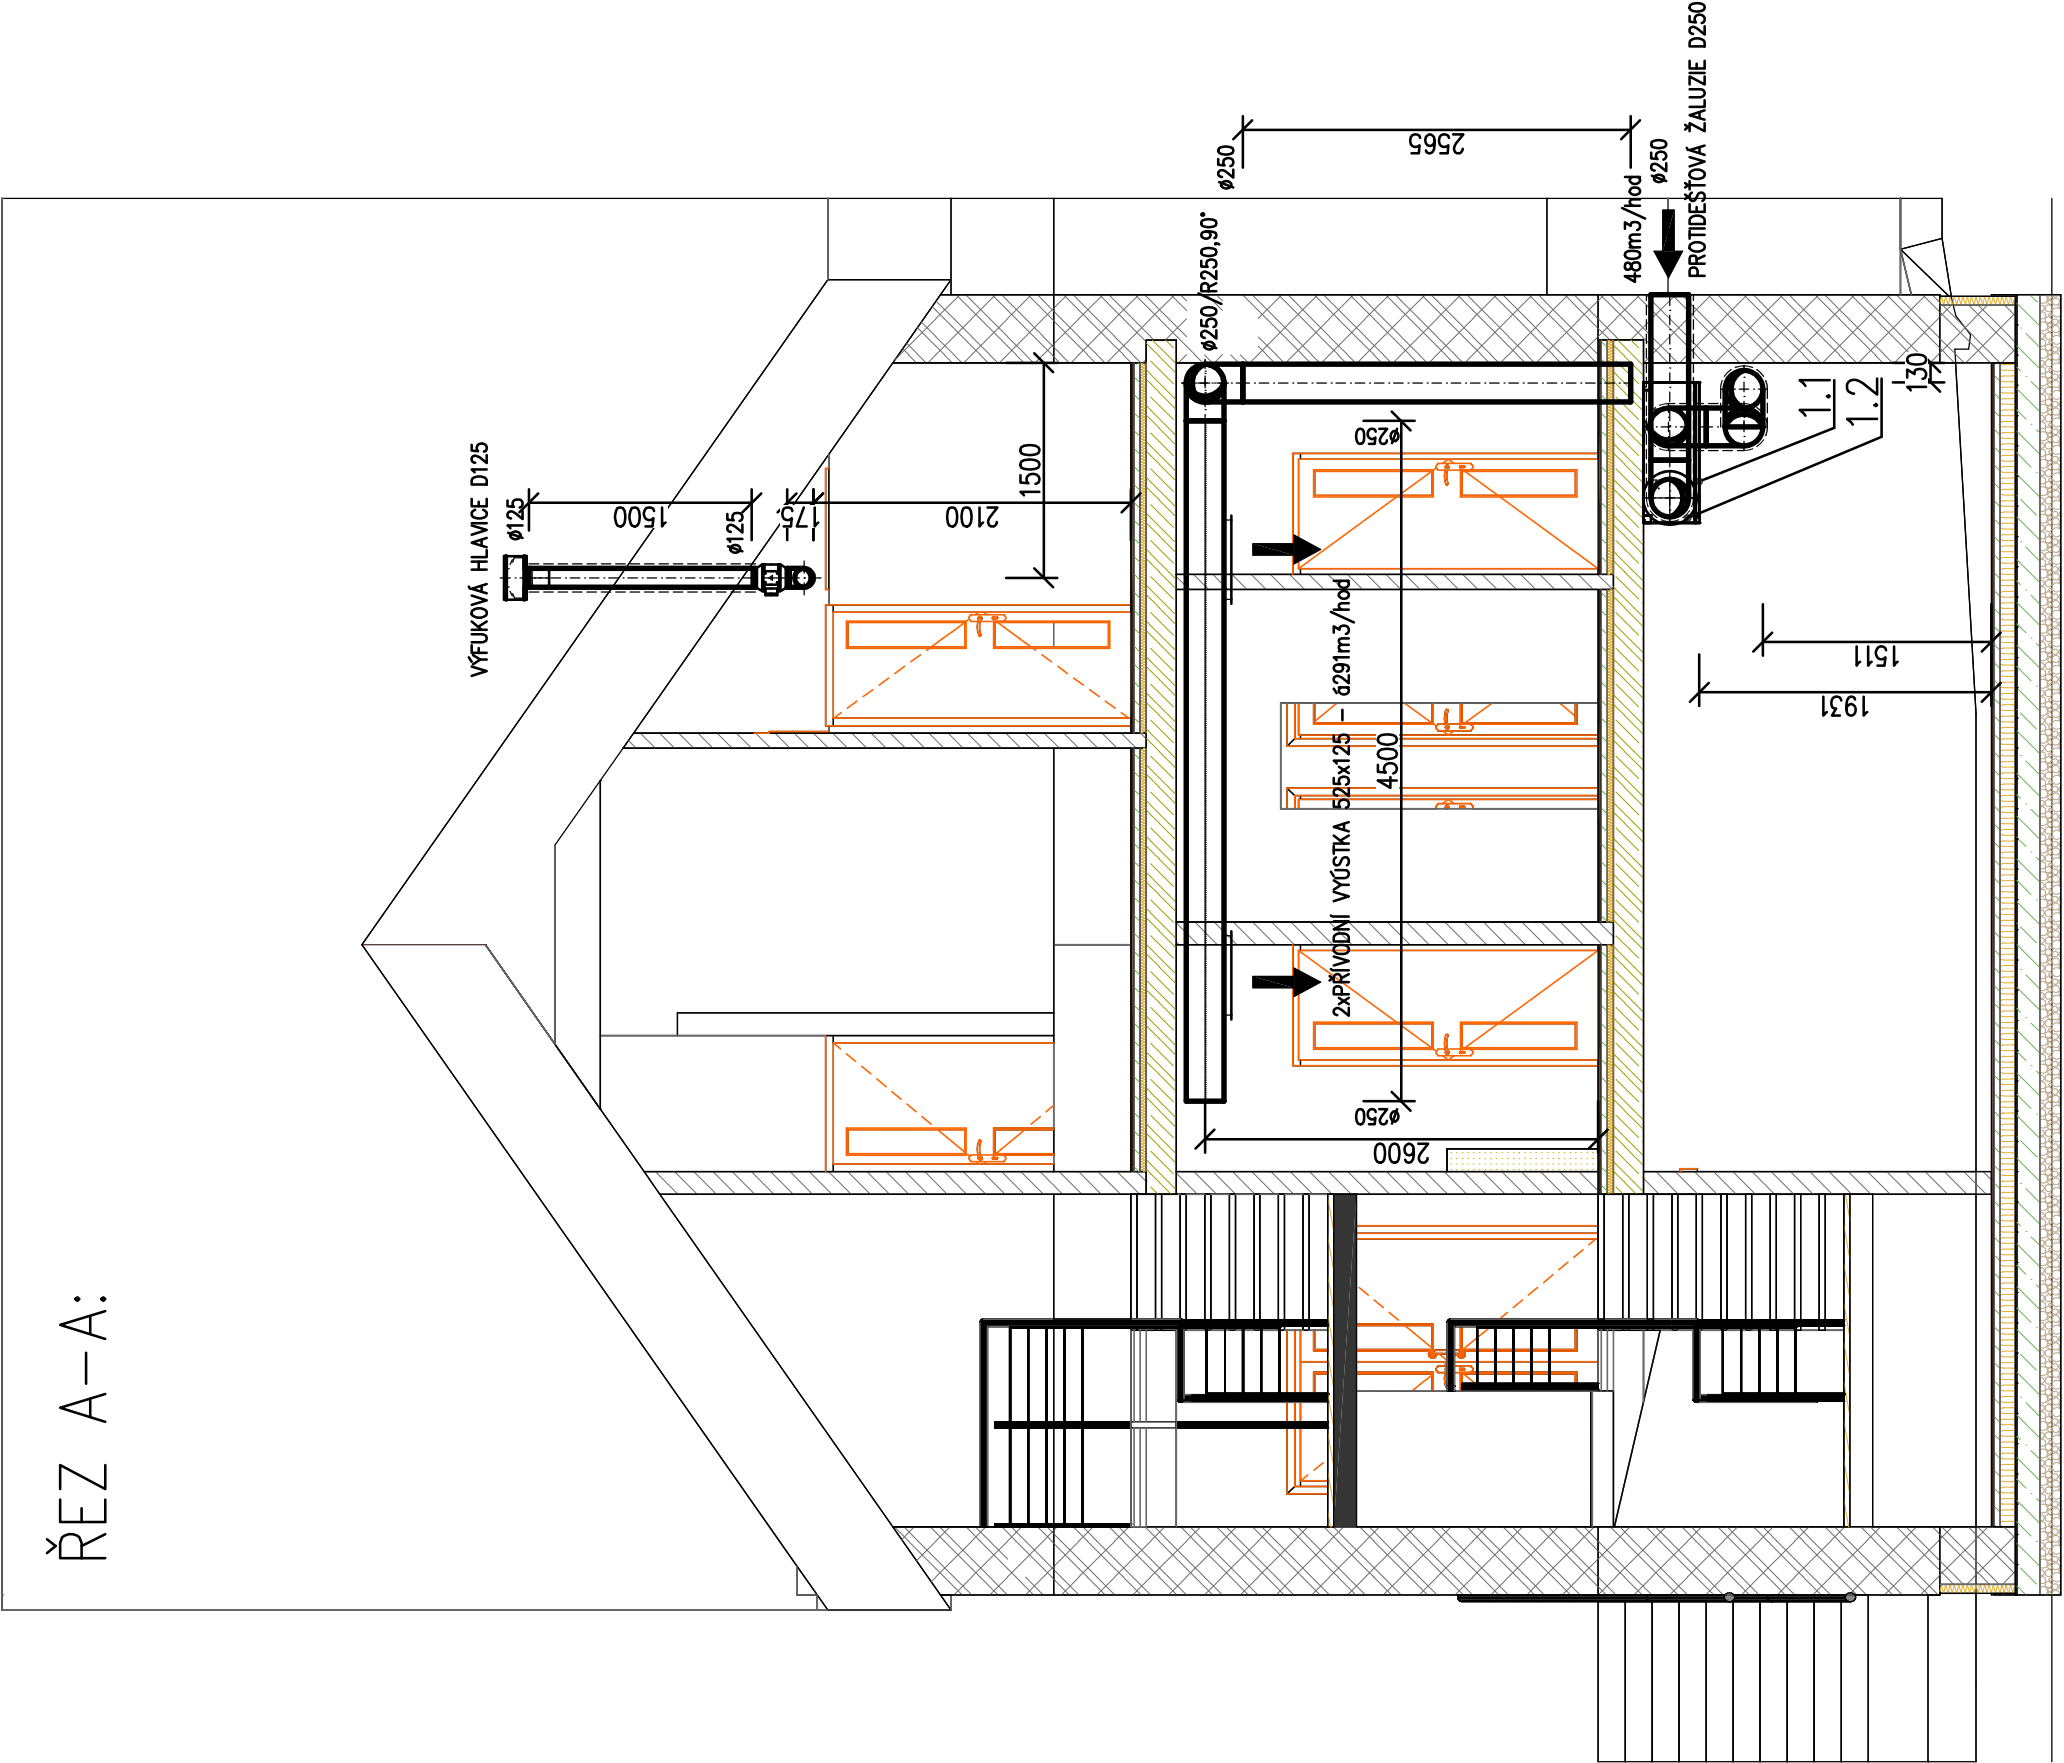

LEGENDA:

POTRUBÍ KRUHOVÉ OCELOVÉ SPRÁVNĚ VNITŘÍ – SPIRO
VĚŠKÉ POTRUBÍ V KROVU POD STŘECHOU IZOLOVÁNO PROTIPÓŽARNÍ IZOLACÍ
VENTILÁTORY POTRUBNÍ S DOBĚHEM
DIGESTOŘE, DODÁVKA KUCHYNÍ

VJ VZDUCHOTECHNICKÁ REKUPERAČNÍ PODSTROPNÍ JEDNOTKA S ELEKTRICKÝM DOHŘEVEM VZDUCHU O VÝKONU 520m³/hod

ZODF. PROJEKTANT:	MARTIN FEJK	MAFEP s.r.o.
VYPRACOVAL:	MARTIN FEJK	VERDEK 61
STUPEŇ:	DPS	DVŮR KRÁLOVÉ NAD LABEM
INVESTOR:	Obec Staré Místo	844 01
		IČO: 275 58 533
STARÉ MÍSTO – Stavební úpravy budovy obecního úřadu		
Přestavba na požární zbrojnici se zázemím		
ŘEZY		
		Č. VÝKRS.: D.1.4.VZT5
		MEŘ.: 1:50
		FORMÁT: A4
		DATUM: 06/2020