

POZNÁMKA:

Návrh interiéru nenahrazuje oficiální výrobní dokumentaci. Tato bude před realizací předložena hl. architektovi ke schválení!

Všechny rozměry je nutné před realizací ověřit na místě!

Elektrospotřebiče a zařizovací předměty, které jsou vestavěné do nábytku, jsou součástí dodávky nábytku (lucern, linek) a jsou specifikovány v samostatné tabulce. Dodavatel předloží návrh konkrétních výrobků vždy ke schválení INW, a hl. architektovi!

Zobrazené typové prvky nábytku jsou pouze ilustrativní. Závažný referenční ob- je součástí tabulek specifikace!

Zařizovací předměty, povrchy, svítidla ad., prvky jsou specifikovány v prováděcí projektové dokumentaci stavy.

LED pásy, které jsou integrovány v nábytku jsou součástí dodávky nábytku (pokud není specifikováno jinak), vč. zdrojů, které budou umístěny v nábytku, jejich přesné umístění bude před realizací konzultováno s hl. architektem.

Nábytkové účinky nejsou pro přehlednost zobrazeny. Jsou součástí specifikace. Vybraný výrobek bude před realizací odsouhlasen hl. architektem.


Všechné materiály, jejich vzor a barva budou před realizací předloženy hl. architektovi ve formě vzorku ke schválení!

LEGENDA SVÍTIDEL:

- S01 bodové světlo na liště
- S01a samostatné bodové světlo bez lišty (směřovatelné)
- S02 zapuštěné podhledové svítidlo (velké)
- S03i přisazené nástropní svítidlo interiérové
- S03e přisazené nástropní svítidlo exteriérové
- S05 zapuštěné podhledové svítidlo (malé)
- S10 uplight (nástěnné svítidlo k nasvícení klenby)
- S11 zavěšená světelná soustava čtverec
- S12 zavěšená světelná soustava líne
- S15 technické svítidlo
- S19 přisazené nástěnné exteriérové svítidlo

Svítidla jsou specifikována v části elektroinstalace.

Pokud je v zobrazení počíte svítidla rozpor mezi částmi PD, přednost má pozice z Návrhu interiérového vybavení pop. aktualizace hl. architektem (AD).

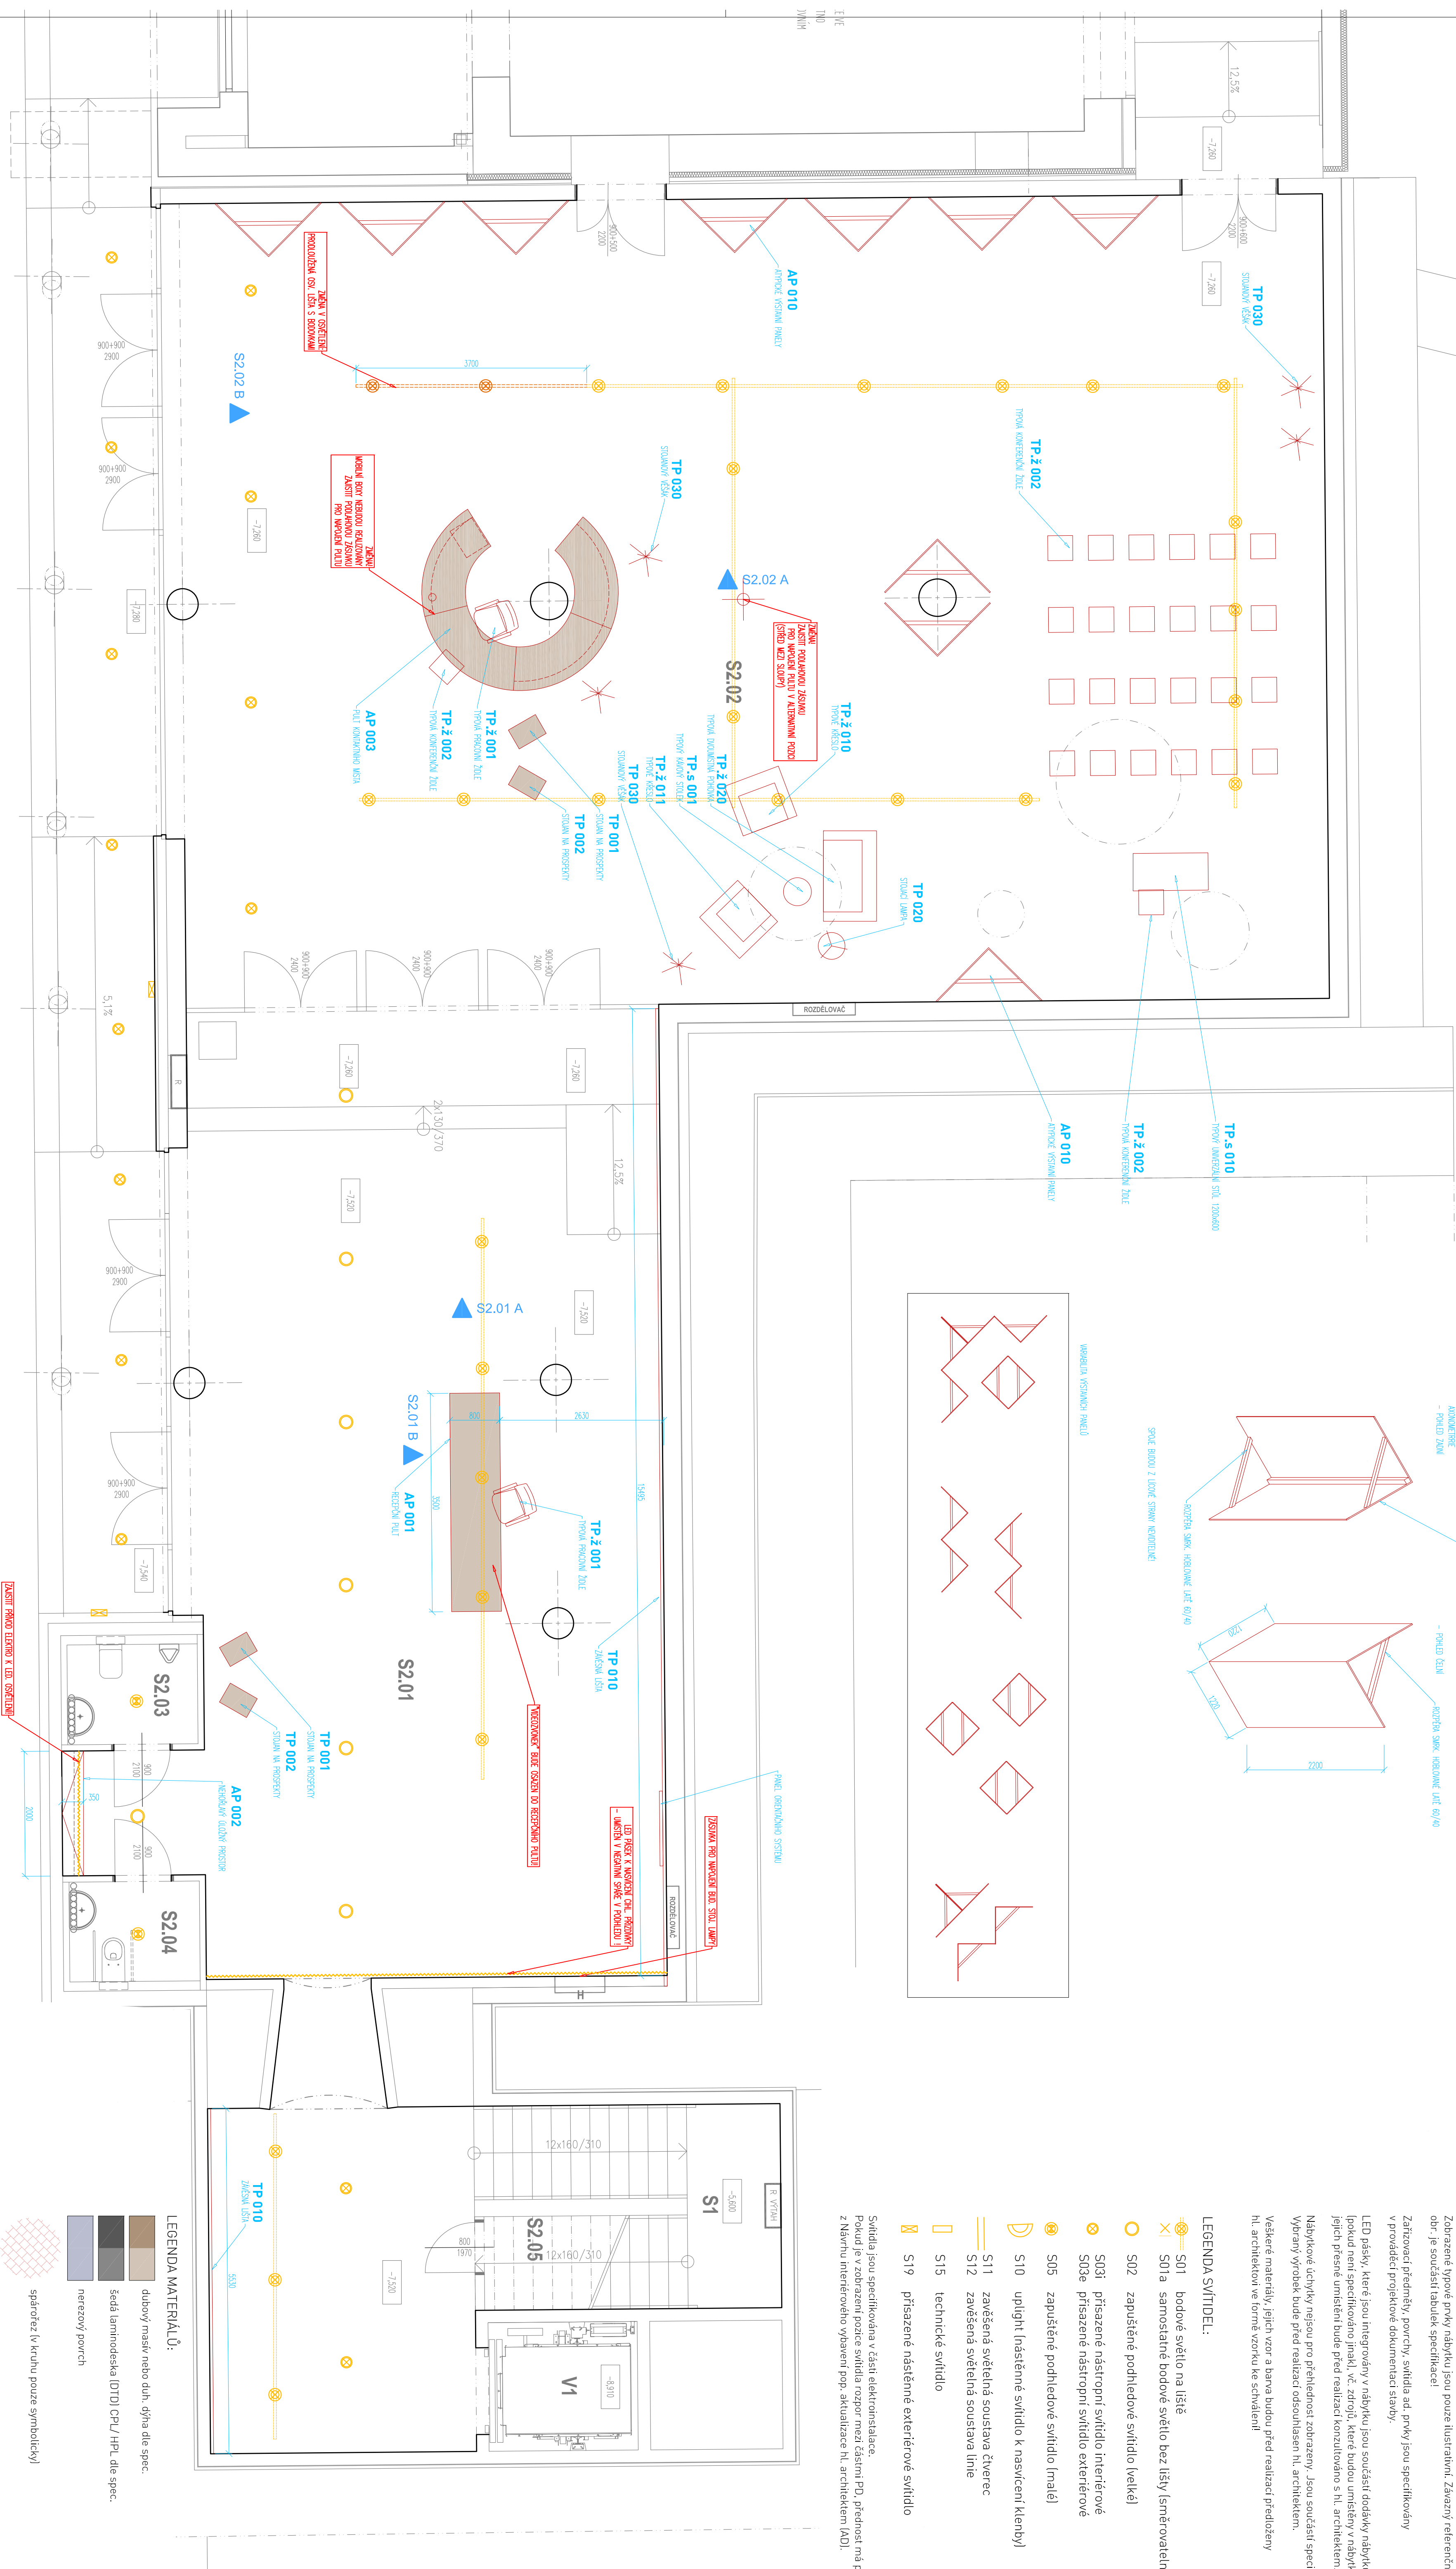

LEGENDA MATERIÁLŮ:

- dubový masív nebo dub, dýha dle spec.
- čedá laminovaná (DTD) CPL/ HPL dle spec.
- neresový porfch

spároveč (v kruhu pouze symbolicky)