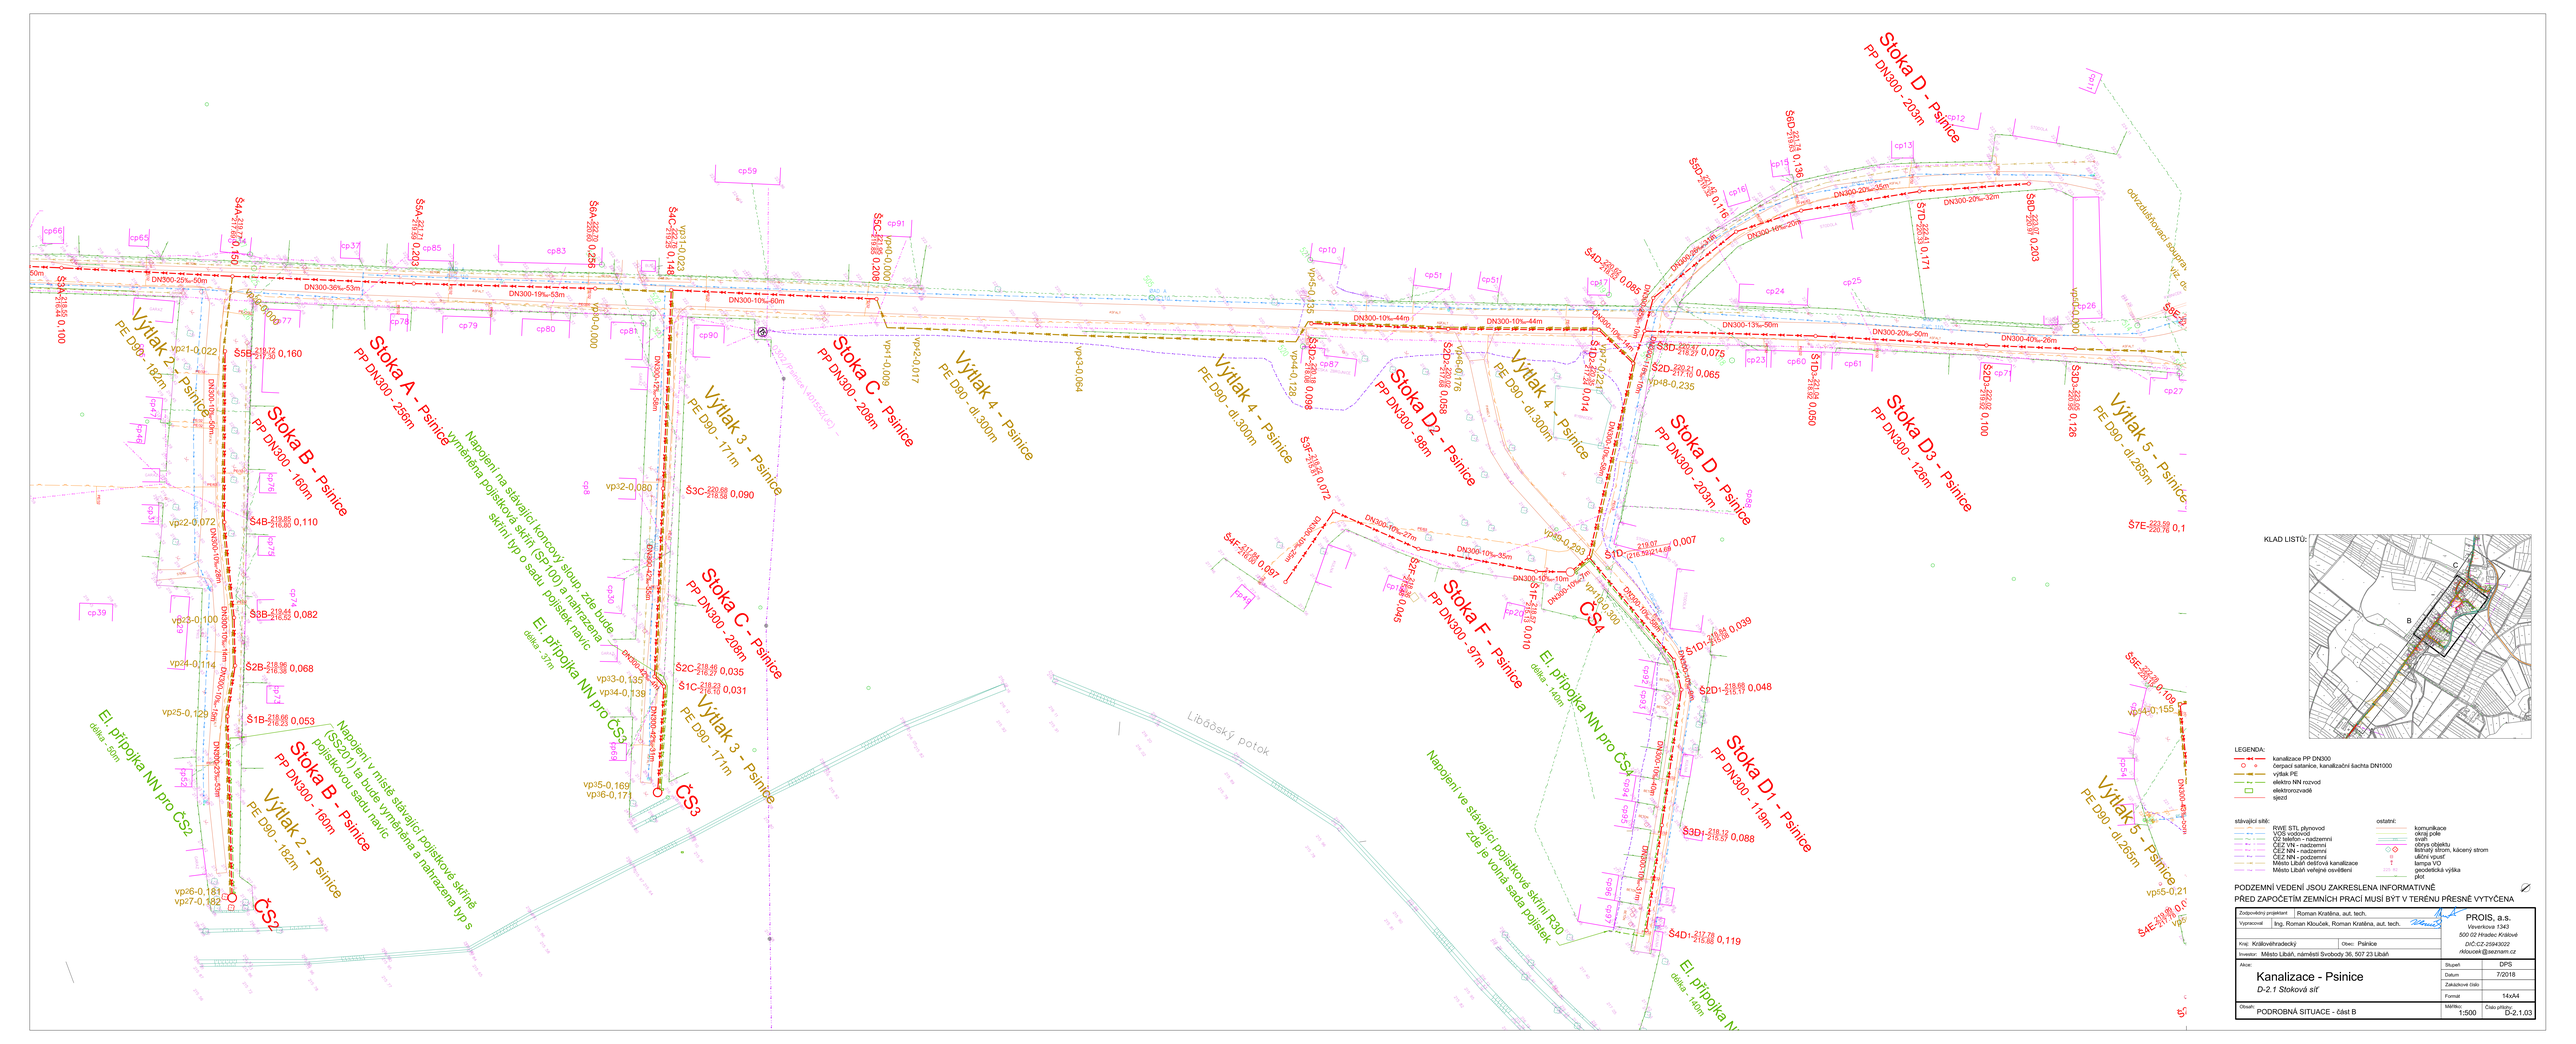
Stoka A - Psinice
PP DN300 - 256m
Stoka B - Psinice
PP DN300 - 160m
Stoka C - Psinice
PP DN300 - 208m
Stoka D2 - Psinice
PP DN300 - 98m
Stoka F - Psinice
PP DN300 - 97m
Stoka D - Psinice
PP DN300 - 203m
Stoka D1 - Psinice
PP DN300 - 119m
Stoka D3 - Psinice
PP DN300 - 126m
Výtlak 2 - Psinice
PE D90 - 182m
Výtlak 3 - Psinice
PE D90 - 171m
Výtlak 4 - Psinice
PE D90 - dl 300m
Výtlak 5 - Psinice
PE D90 - dl 265m
ČS2
ČS3
ČS4
El. přípojka NN pro ČS2
dálka - 5m
El. přípojka NN pro ČS3
dálka - 37m
El. přípojka NN pro ČS4
dálka - 14m
Napojení na stávající konzový sloup - zde bude vyměněna pojistková skříň (SP100) a nahrazena skříní typ o sadu pojistek navíc
Napojení v místě stávající pojistkové skříně (SSZ01) a bude vyměněna a nahrazena typ s pojistkovou sadu navíc
Napojení ve stávající pojistkové skříni R00 zde je volná sada pojistek
Libáňský potok
odvzdušňovací šoupě
DN300-25%-50m
DN300-38%-53m
DN300-19%-53m
DN300-10%-60m
DN300-10%-44m
DN300-13%-50m
DN300-20%-50m
DN300-40%-26m
DN300-20%-35m
DN300-20%-32m
DN300-10%-20m
DN300-10%-27m
DN300-10%-35m
DN300-10%-10m
DN300-10%-14m
DN300-10%-38m
DN300-10%-28m
DN300-10%-50m
DN300-10%-19m
DN300-25%-55m
DN300-42%-31m
