


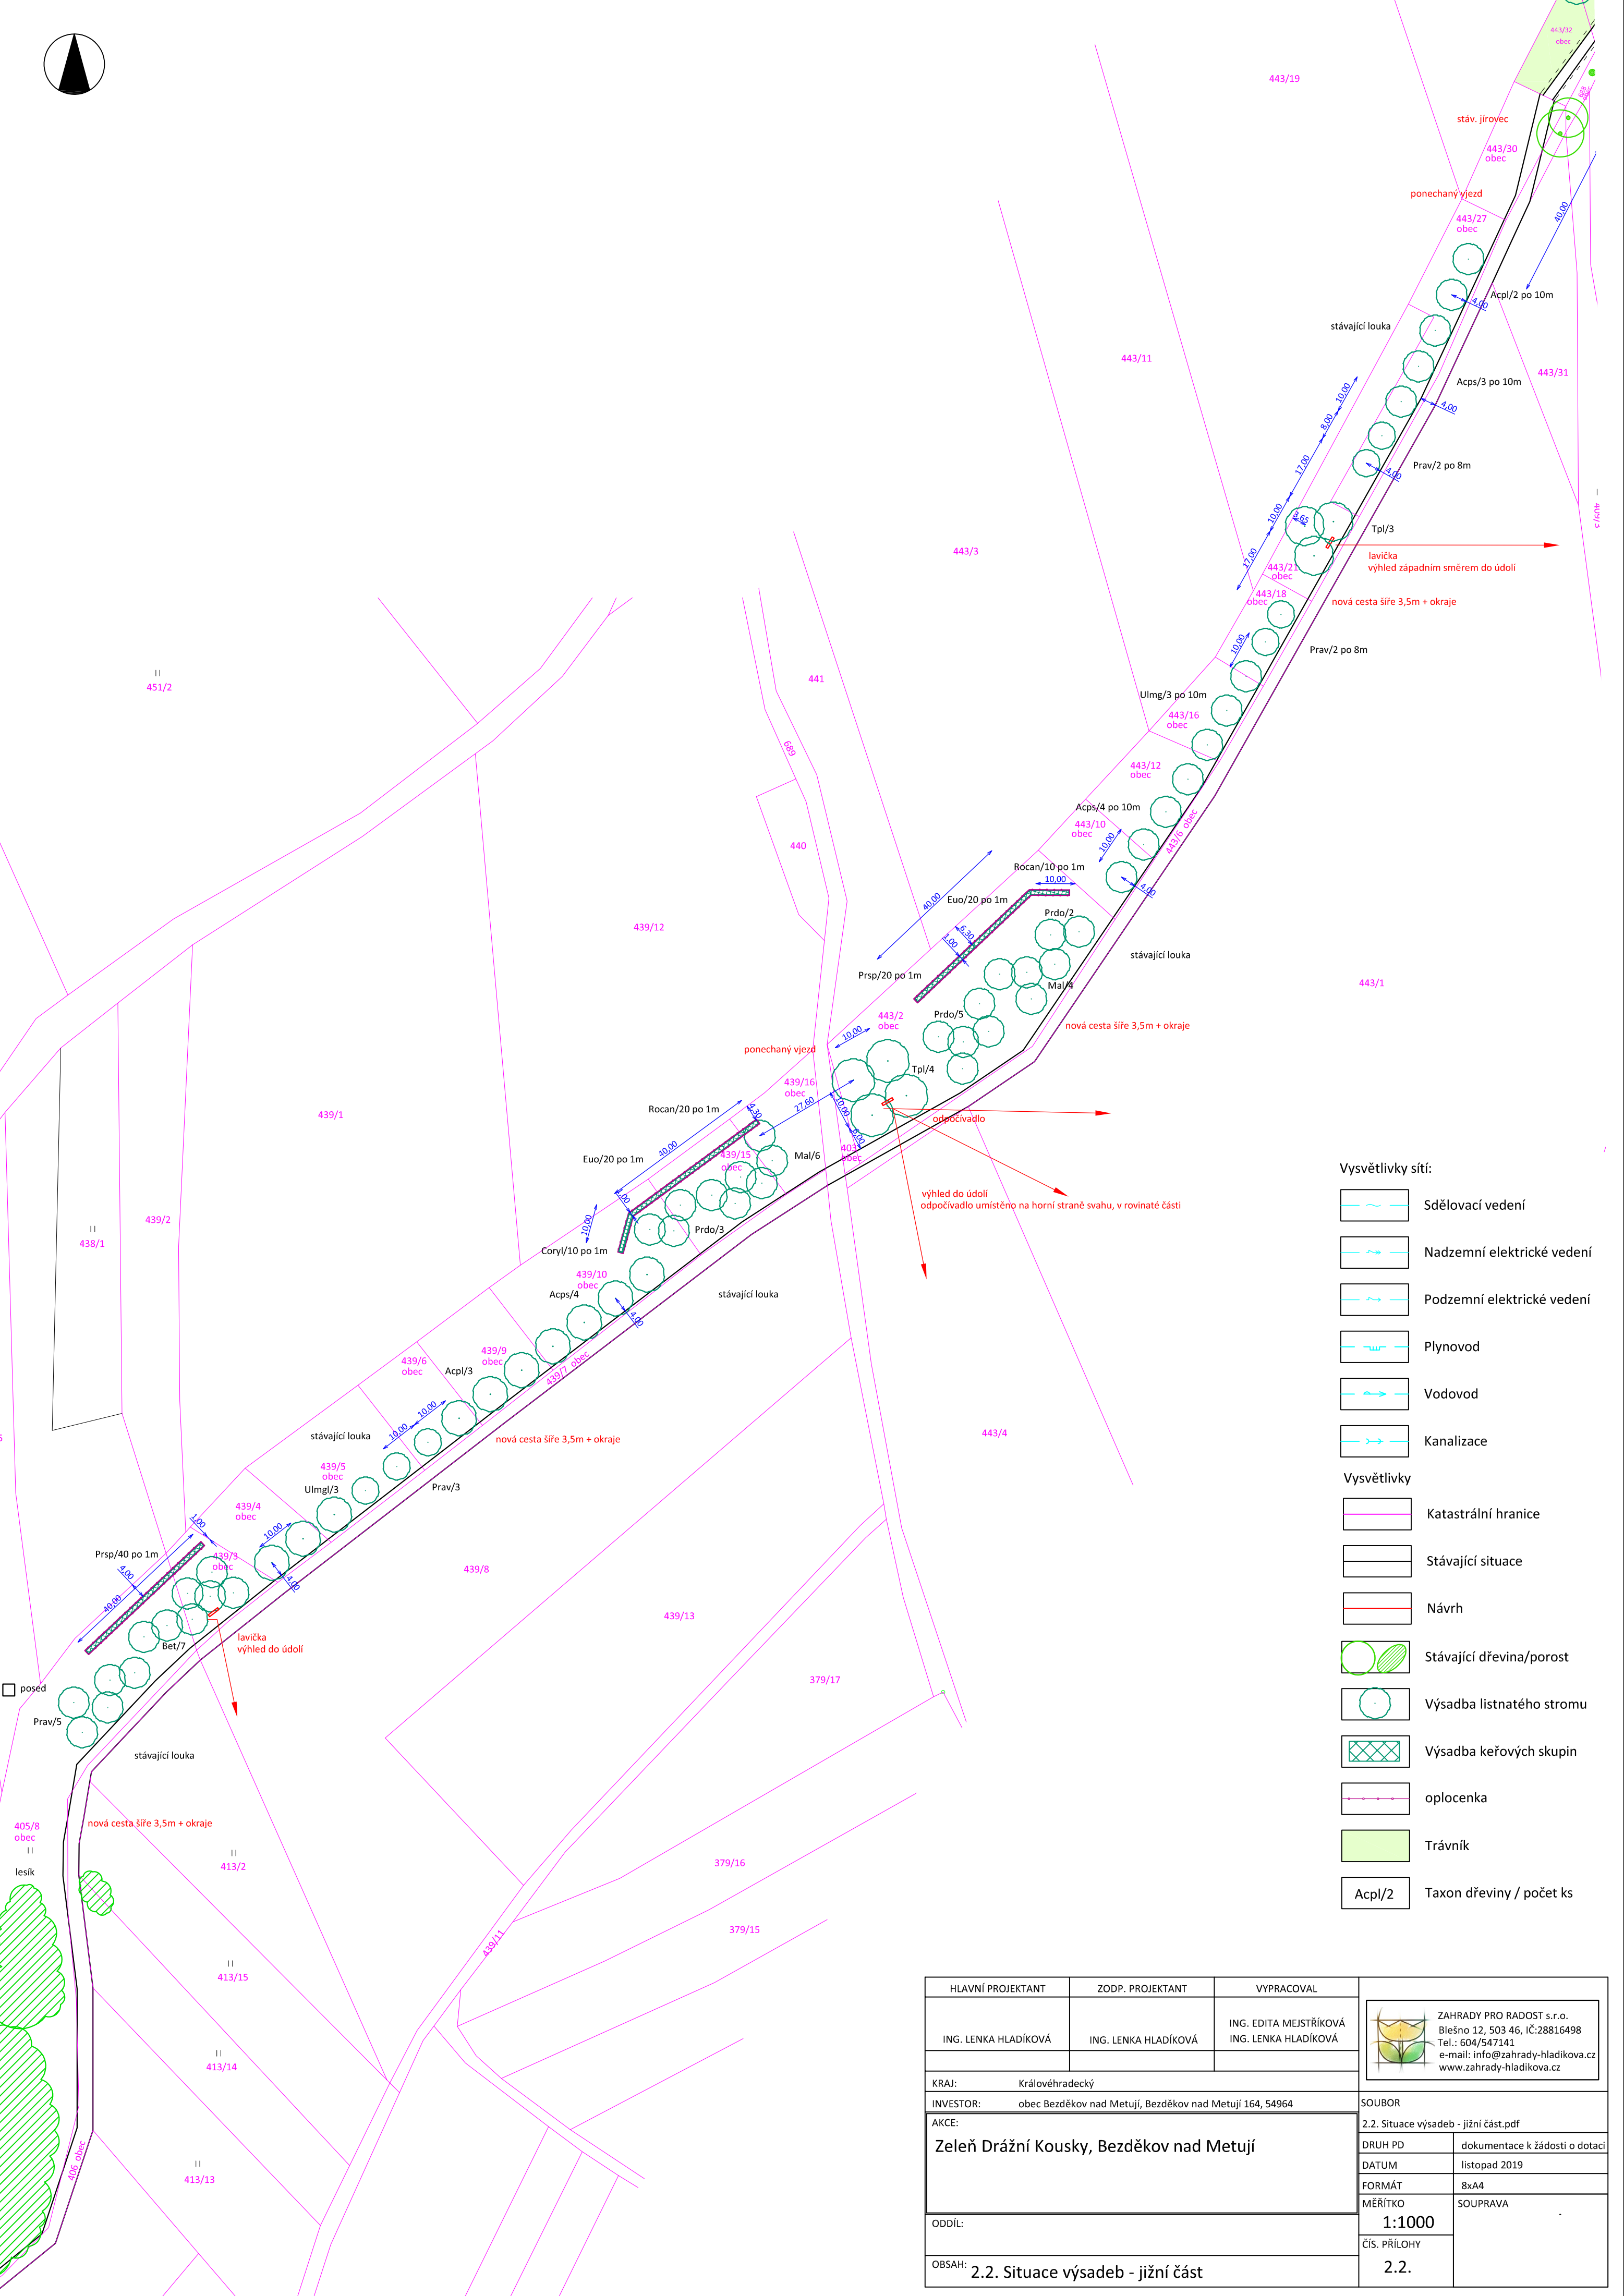

Vysvětlivky sítí:

- Sdělovací vedení
- Nadzemní elektrické vedení
- Podzemní elektrické vedení
- Plynovod
- Vodovod
- Kanalizace

Vysvětlivky

- Katastrální hranice
- Stávající situace
- Návrh
- Stávající dřevina/porost
- Výsadba listnatého stromu
- Výsadba keřových skupin
- oplocenka
- Trávník
- Taxon dřeviny / počet ks

HLAVNÍ PROJEKTANT	ZODP. PROJEKTANT	VYPRACOVAL	 ZAHRADY PRO RADOST s.r.o. Blešno 12, 503 46, IČ:28816498 Tel.: 604/547141 e-mail: info@zahrady-hladikova.cz www.zahrady-hladikova.cz	
ING. LENKA HLADÍKOVÁ	ING. LENKA HLADÍKOVÁ	ING. EDITA MEJSTRÍKOVÁ ING. LENKA HLADÍKOVÁ		
KRAJ: Královéhradecký			SOUBOR	
INVESTOR: obec Bezděkov nad Metují, Bezděkov nad Metují 164, 54964				
AKCE:			2.2. Situace výsadeb - jižní část.pdf	
Zeleň Dražní Kousky, Bezděkov nad Metují			DRUH PD	dokumentace k žádosti o dotaci
			DATUM	listopad 2019
			FORMÁT	8xA4
			MĚŘÍTKO	SOUPRAVA
			1:1000	
ODDÍL:			ČÍS. PŘÍLOHY	2.2.
OBSAH: 2.2. Situace výsadeb - jižní část				