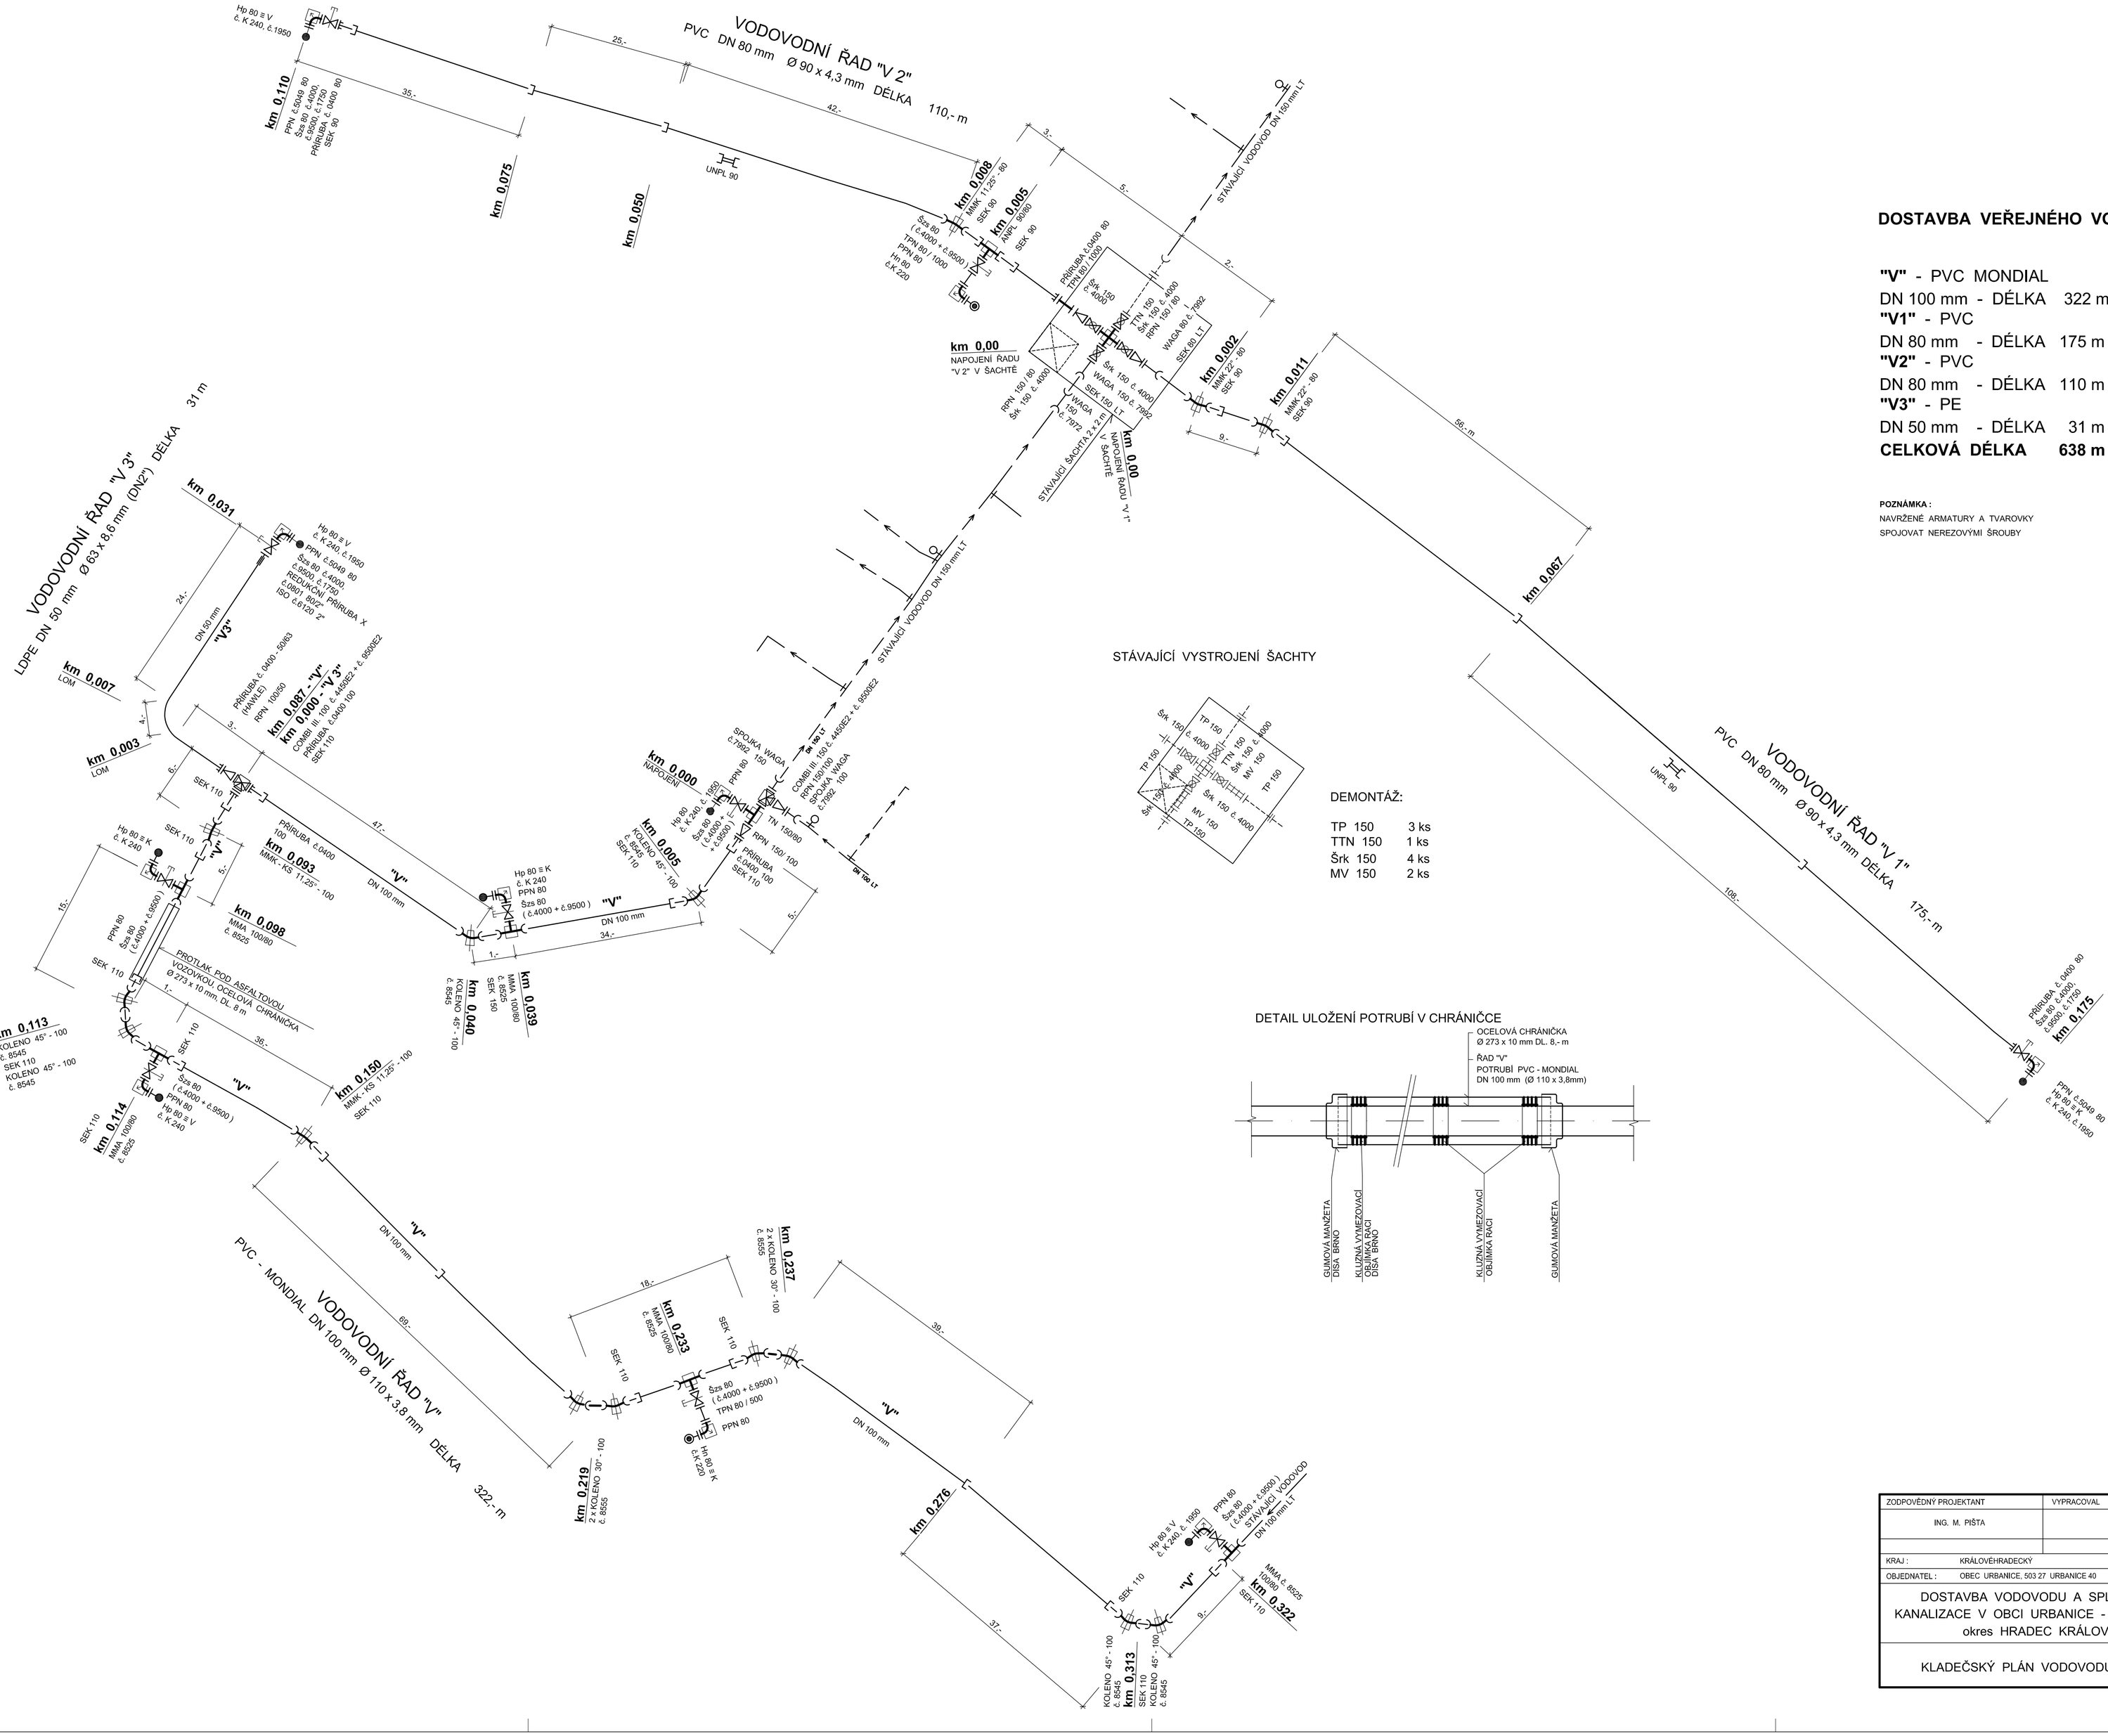

DOSTAVBA VEŘEJNÉHO VODOVODU

"V" - PVC MONDIAL
DN 100 mm - DÉLKA 322 m
"V1" - PVC
DN 80 mm - DÉLKA 175 m
"V2" - PVC
DN 80 mm - DÉLKA 110 m
"V3" - PE
DN 50 mm - DÉLKA 31 m
CELKOVÁ DÉLKA 638 m

POZNÁMKA :
NAVRŽENÉ ARMATURY A TVAROVKY SPOJOVAT NEREZOVÝMI ŠROUBY

ZODPOVĚDNÝ PROJEKTANT: ING. M. PIŠTA	VYPRACOVAL:	Ing. Miloslav PIŠTA PROJEKTIS, Ak. Heyrovského 1178, 500 03 HRADEC KRÁLOVÉ, tel.,485 514 899, 604 931 492, fax:485 514 040
KRAJ : KRÁLOVÉHRADECKÝ		ČÍSLO ZAKÁZKY: 2009025
OBJEDNATEL : OBEC URBANICE, 503 27 URBANICE 40		DRUH PROJEKTU: DSP + DPS
DOSTAVBA VODOVODU A SPLAŠKOVÉ KANALIZACE V OBCI URBANICE - ETAPA I. a II. okres HRADEC KRÁLOVÉ		DATUM: VI. 2009
		FORMÁT A4: 8
		MĚŘÍTKO: schéma
KLADEČSKÝ PLÁN VODOVODU 1. DÍL		PŘÍLOHA: F. 13