


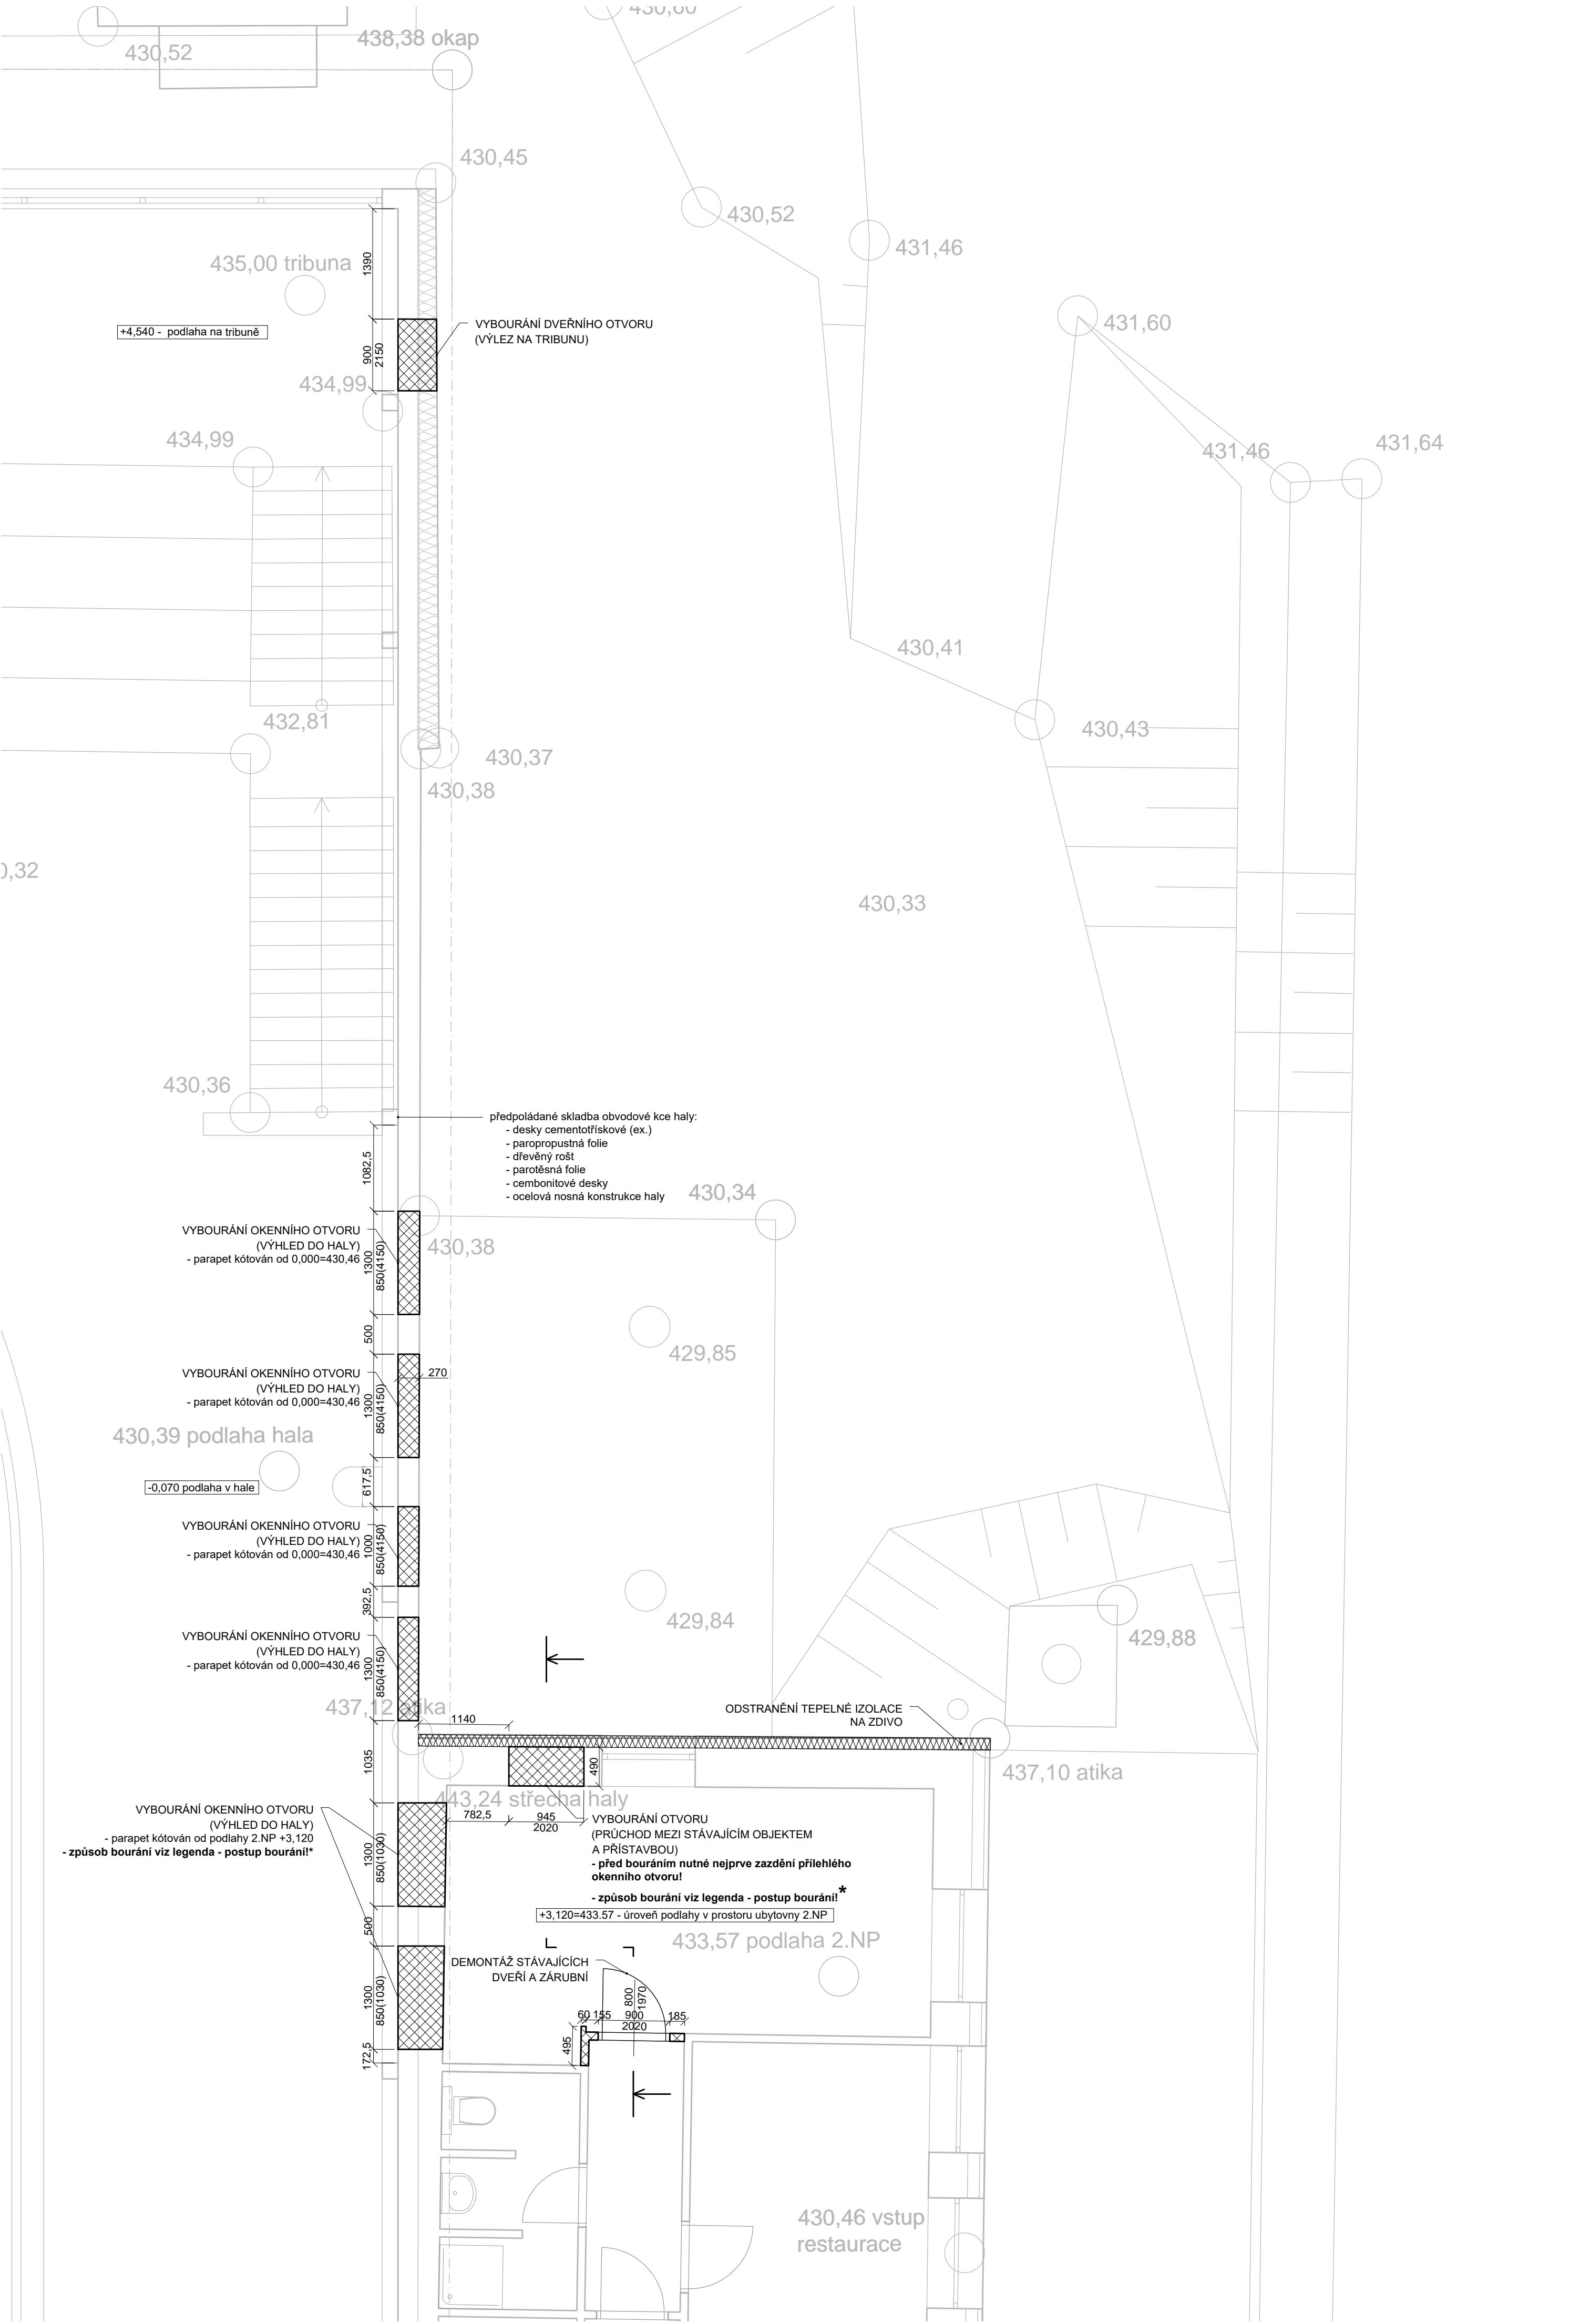

PŮDORYS 2.NP - stávající stav + demolice
M 1:50




LEGENDA MATERIÁLU:

 BOURÁNÍ/ROZŠÍŘOVÁNÍ OTVORŮ


 ODSTRANĚNÍ TEPELNÉ IZOLACE VČ. OMÍTKY

- * postup bourání/rozšiřování otvorů:**
- Podepření stropu konstrukce proti zřícení
 - Vybourání rýhy pro 1. překlad
 - Uložení 1. překladu, provedení nadezdívky, klínování
 - Vybourání rýhy pro 2./3. překlad z opačné strany
 - Uložení 2./3. překladu, provedení nadezdívky, klínování
 - Vybourání vlastního otvoru ručně, bez použití těžké mechanizace
 - V případě rozšiřování otvorů nutné stávající otvory zazdít a poté postupovat viz výše!
 - V případě nejasné situace nutné kontaktovat statika!

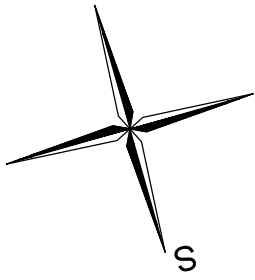

0,000 = 430,46

REVIZE	POPIS REVIZE	DATUM	POZNÁMKA

Generální projektant  CODE, s.r.o. PARDUBICE Computer Design Pardubice, Na Vrtálné 84 IČO 492 86 960 tel. 466 053 111, fax 466 053 125			Zpracovatel časti		
PROJEKTANT Bc.David Meduna	VYPRACOVAL	VYPRACOVAL	KONTROLOVAL Ing. Viktor Meduna	ČÍSLO ZAKÁZKY POČET FORMÁTŮ	2022/006/500 6x A 4
INVESTOR Město Nová Paka, Dukelské náměstí 39, 509 24 Nová Paka			DATUM MĚŘÍTKO		07/2022 1:50
ZIMNÍ STADION NOVÁ PAKA ZÁZEMÍ SPORTOVNÍHO KLUBU - PŘÍSTAVBA				Jméno souboru	
				Stupeň dokumentace	
				DPS	
D1.000 Architektonicko-stavební řešení				Č. KOPIE	Č. PŘÍLOHY
PŮDORYS 2.NP - stáv. stav + demolice				D1	003