


PŮDORYS 1.NP - stávající stav + demolice

M 1:50

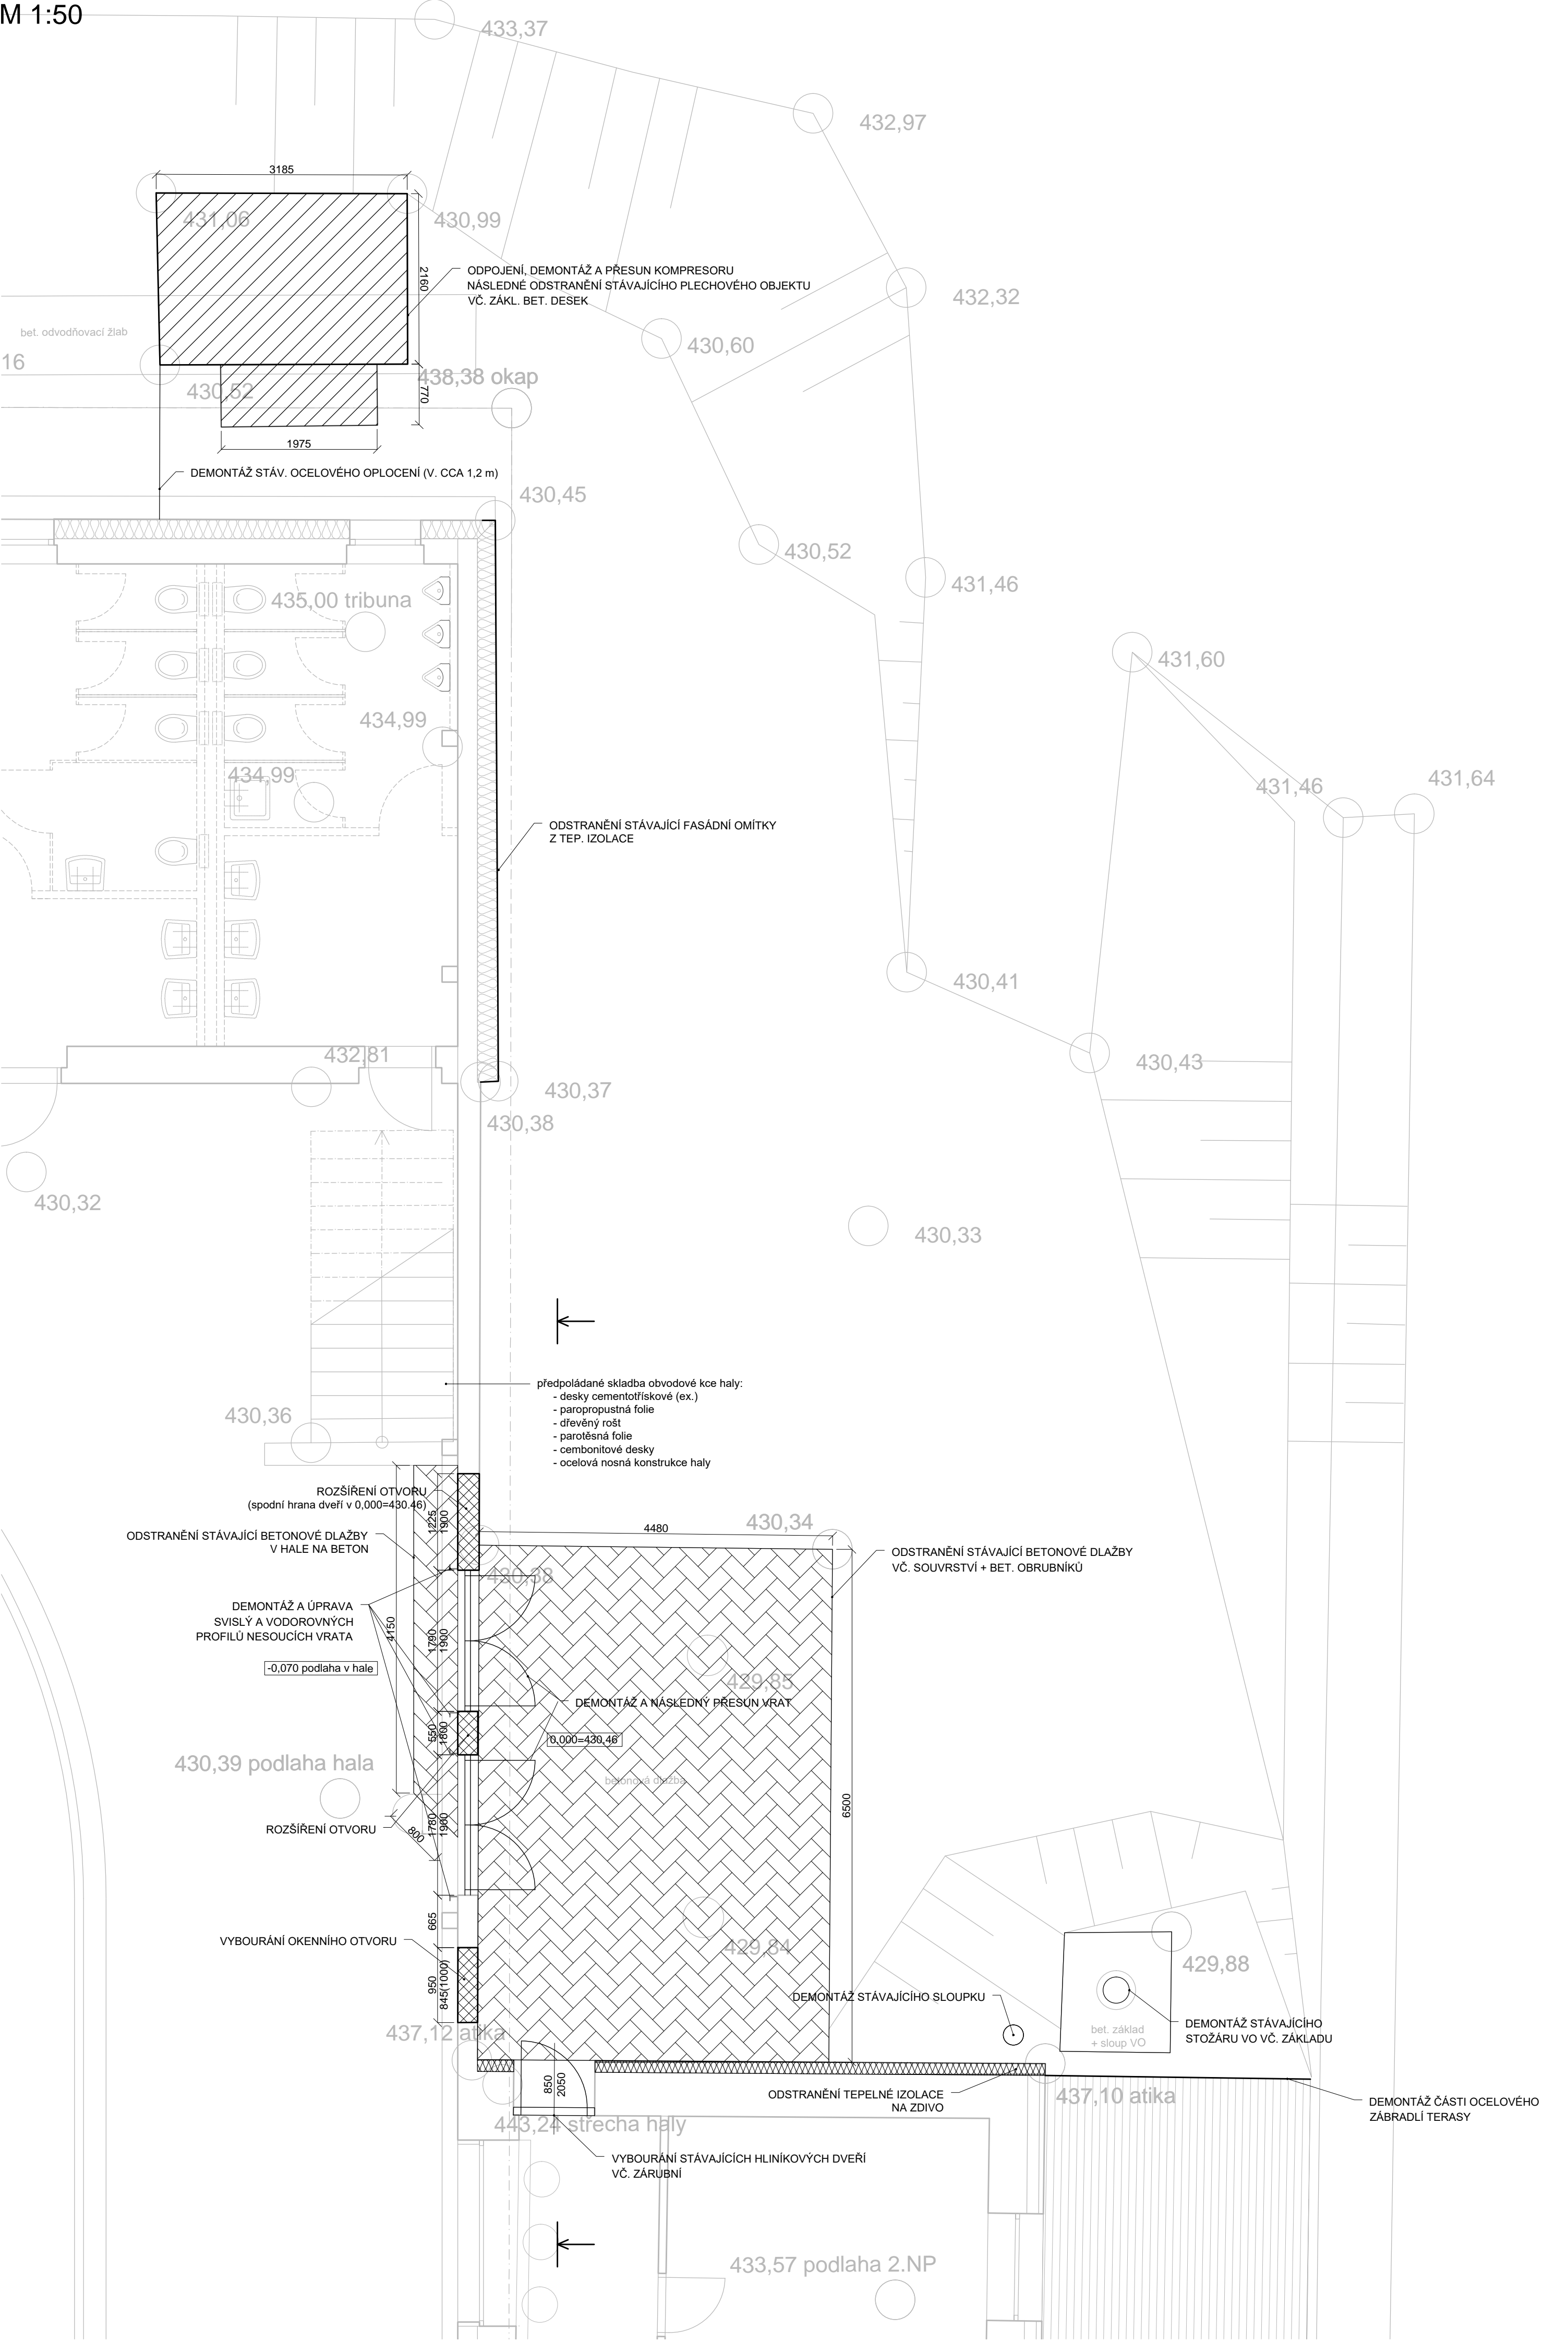


LEGENDA MATERIÁLU:

- BOURÁNÍ BETONOVÉ DLAŽBY VČ. PODKLADNÍCH VRSTEV A OBRUBNÍKŮ
- BOURÁNÍ/ROZŠÍŘOVÁNÍ OTVORŮ
- ODSTRANĚNÍ PLECHOVÉHO OBJEKTU VČ. ZÁKL. BET. PANELŮ, PŘESUN KOMPRESORU
- ODSTRANĚNÍ TEPELNÉ IZOLACE VČ. OMÍTKY

* postup bourání/rozširování otvorů:

- Podpěření stropu konstrukce proti zřícení
- Vybourání rýhy pro 1. překlad
- Uložení 1. překladu, provedení nadezdívky, klinování
- Vybourání rýhy pro 2/3. překlad z opačné strany
- Uložení 2/3. překladu, provedení nadezdívky, klinování
- Vybourání vlastního otvoru ručně, bez použití těžké mechanizace
- V případě rozširování otvorů nutné stávající otvory zazdíť a poté postupovat viz výše!
- V případě nejasné situace nutné kontaktovat statika!

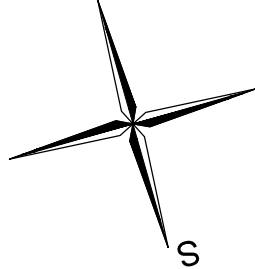

0,000 = 430,46

REVIZE	POPIS REVIZE	DATUM	POZNÁMKA

Generální projektant CODE, s.r.o. PARDUBICE Computer Design IČO 492 86 960			Zpracovatel částí Pardubice, Na Vrtálné 84 tel. 466 053 111, fax 466 053 125		
PROJEKTANT Bc. David Meduna	VYPRACOVAL	VYPRACOVAL	KONTROLOVAL Ing. Viktor Meduna	ČÍSLO ZAKÁZKY POČET FORMÁTŮ	2022/006/500 6x A 4
INVESTOR Město Nová Paka, Dukelské náměstí 39, 509 24 Nová Paka			DATUM MĚŘÍTKO		07/2022 1:50
ZIMNÍ STADION NOVÁ PAKA ZÁZEMÍ SPORTOVNÍHO KLUBU - PŘÍSTAVBA				Jméno souboru Stupeň dokumentace DPS	
D1.000 Architektonicko-stavební řešení				Č. KOPIE	Č. PŘÍLOHY
PŮDORYS 1.NP - stáv. stav + demolice				D1	002