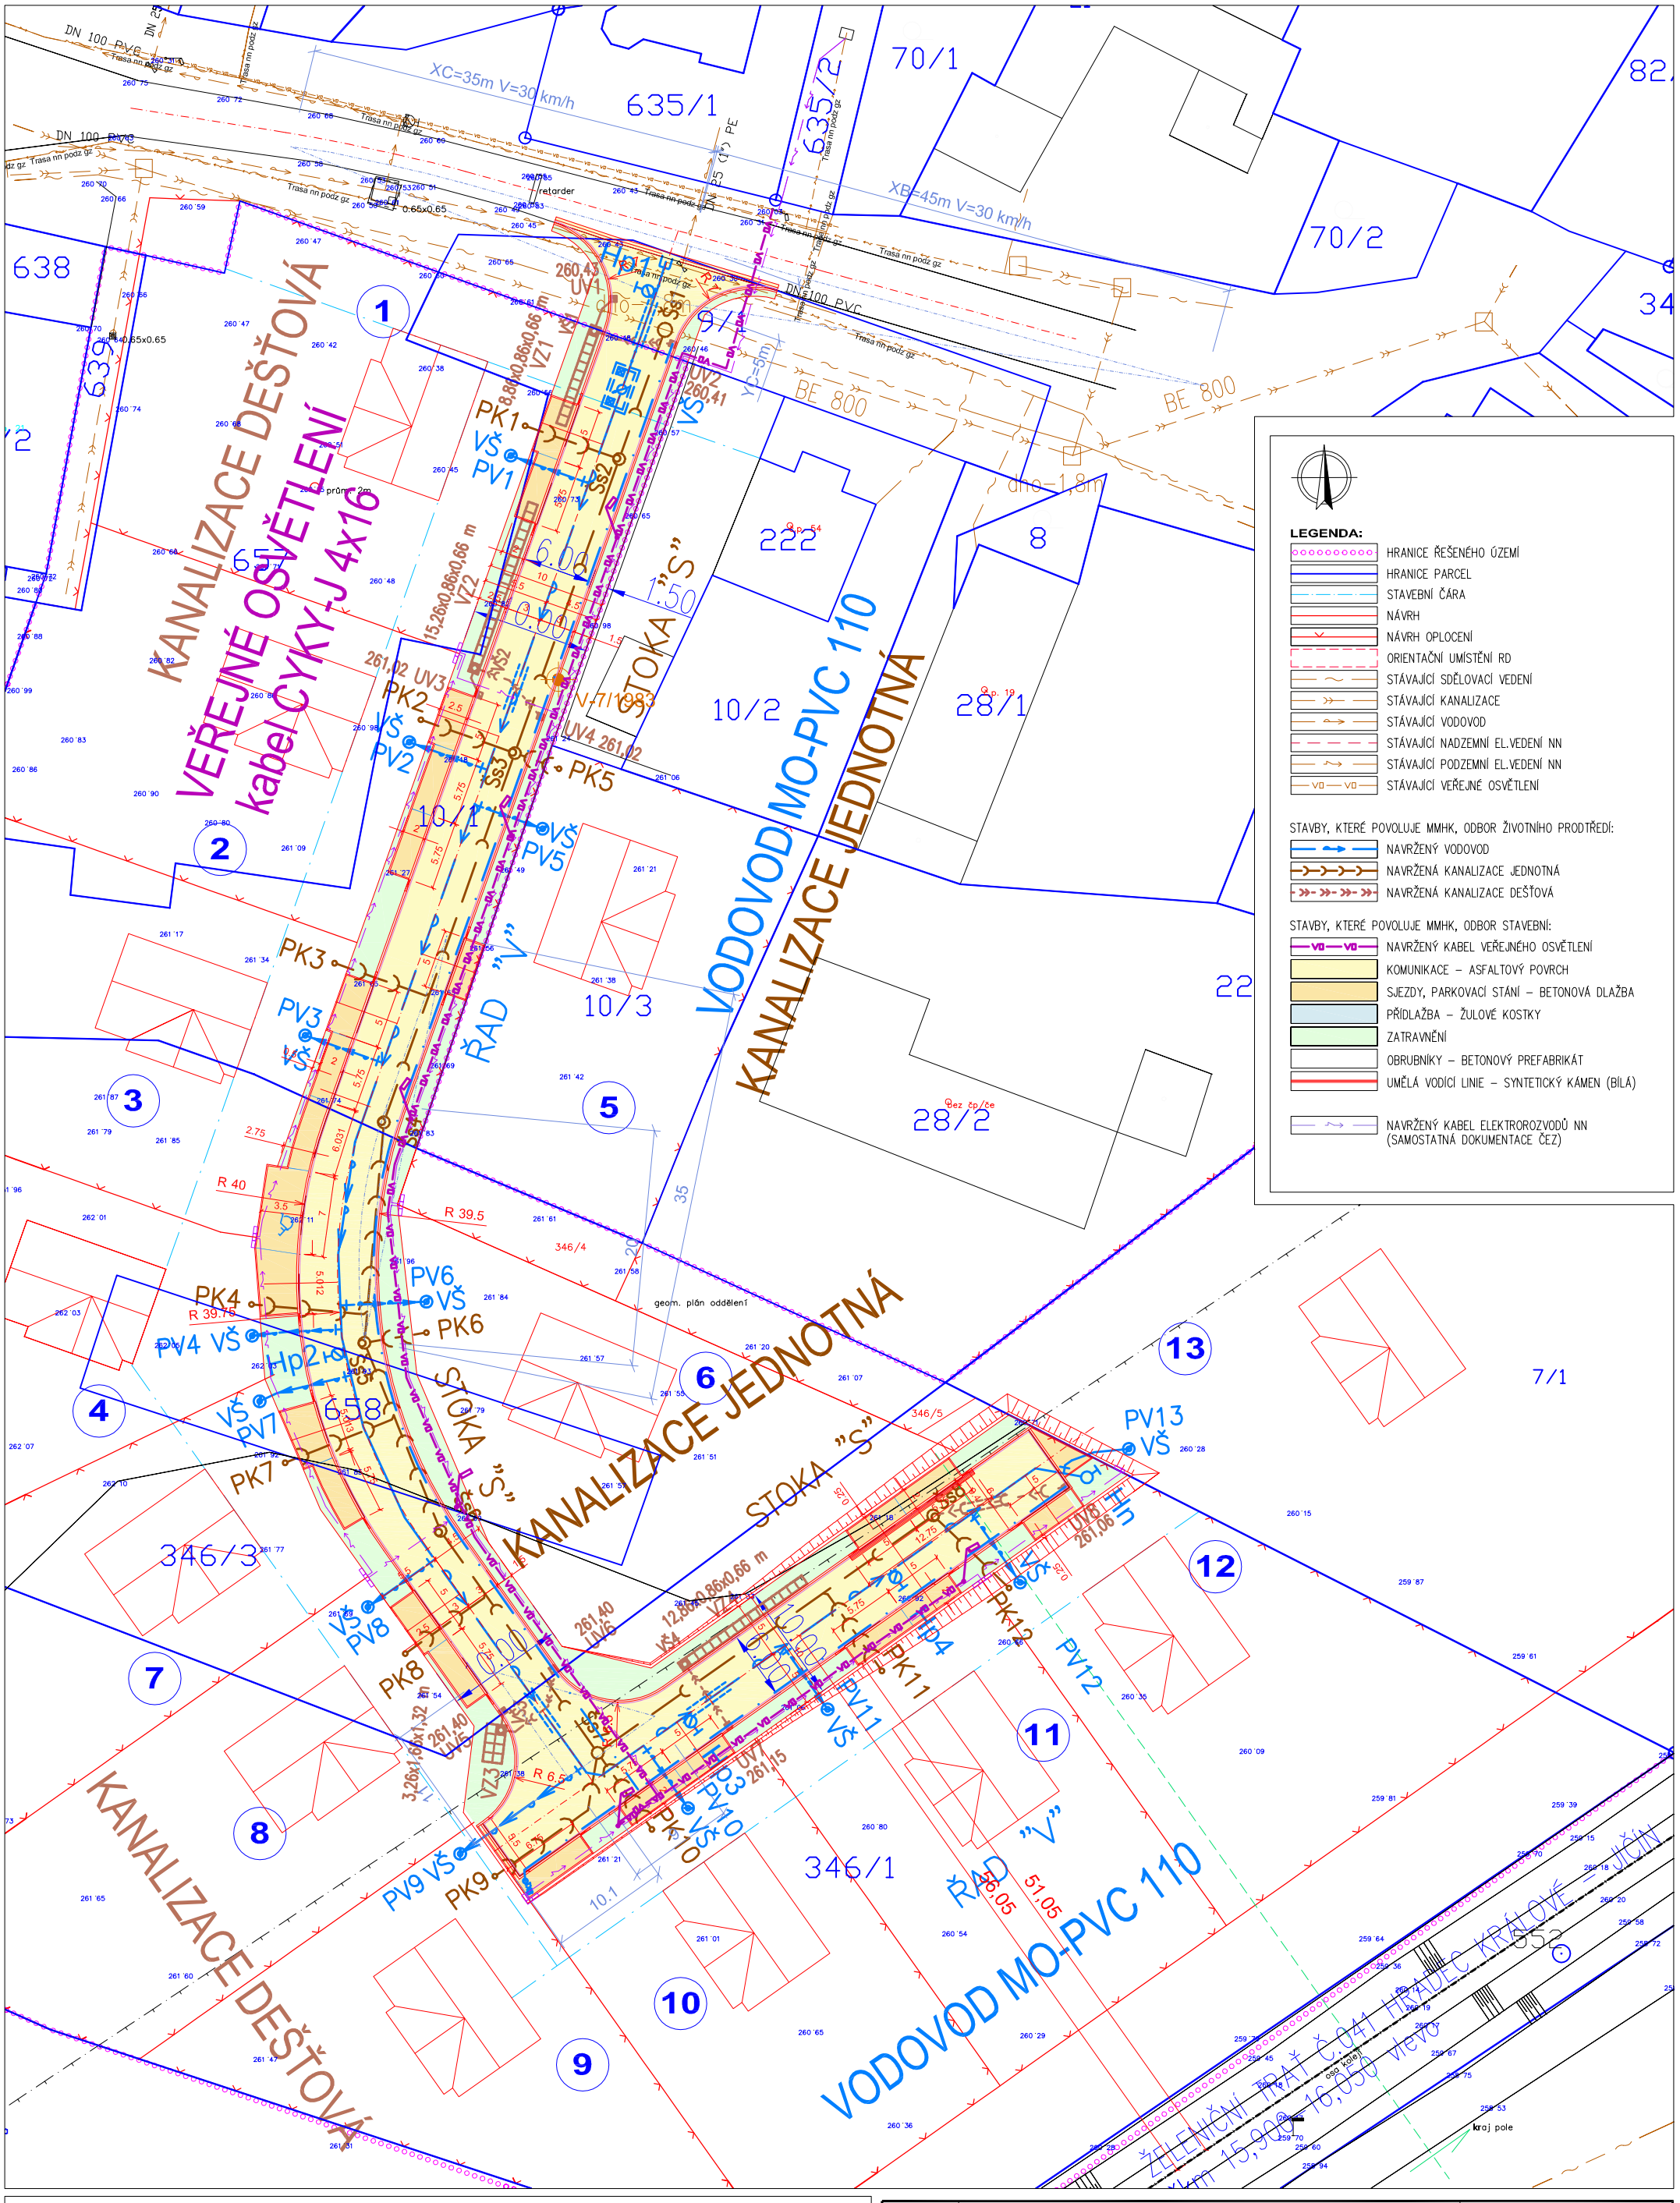

LEGENDA:

- HRANICE ŘEŠENÉHO ÚZEMÍ
- HRANICE PARCEL
- STAVEBNÍ ČÁRA
- NÁVRH
- NÁVRH OPLOCENÍ
- ORIENTAČNÍ UMÍSTĚNÍ RD
- STÁVAJÍCÍ SDĚLOVACÍ VEDENÍ
- STÁVAJÍCÍ KANALIZACE
- STÁVAJÍCÍ VODOVOD
- STÁVAJÍCÍ NADZEMNÍ EL.VEDENÍ NN
- STÁVAJÍCÍ PODZEMNÍ EL.VEDENÍ NN
- STÁVAJÍCÍ VEŘEJNÉ OSVĚTLENÍ

STAVBY, KTERÉ POVOLUJE MMHK, ODBOR ŽIVOTNÍHO PRODTŘEDÍ:

- NAVRŽENÝ VODOVOD
- NAVRŽENÁ KANALIZACE JEDNOTNÁ
- NAVRŽENÁ KANALIZACE DEŠŤOVÁ

STAVBY, KTERÉ POVOLUJE MMHK, ODBOR STAVEBNÍ:

- NAVRŽENÝ KABEL VEŘEJNÉHO OSVĚTLENÍ
- KOMUNIKACE – ASFALTOVÝ POVRCH
- SJEZDY, PARKOVACÍ STÁNÍ – BETONOVÁ DLAŽBA
- PŘÍDLAŽBA – ŽULOVÉ KOSTKY
- ZATRAVNĚNÍ
- OBRUBNÍKY – BETONOVÝ PREFABRIKÁT
- UMĚLÁ VODÍCÍ LINIE – SYNTETICKÝ KÁMEN (BÍLÁ)

- NAVRŽENÝ KABEL ELEKTROROZVODŮ NN (SAMOSTATNÁ DOKUMENTACE ČEZ)

POZNÁMKA:

VEDENÍ NADZEMNÍCH A PODZEMNÍCH INŽENÝRSKÝCH SÍTÍ JE ZOBRAZENO INFORMATIVNĚ!
PŘED ZAHÁJENÍM ZEMNÍCH PRACÍ JE TŘEBA NECHAT VYTÝČIT VEDENÍ PODZEMNÍCH INŽENÝRSKÝCH SÍTÍ!
PŘI ZEMNÍCH PRACECH DOJDE KE STYKU S PODZEMNÍMI SÍTĚMI! UMÍSTĚNÍ RODINNÝCH DOMŮ, JEJICH VELIKOST A PLOCHY JSOU ORIENTAČNÍ
PŘI VÝSTAVBĚ INŽENÝRSKÝCH SÍTÍ, ZPEVNĚNÝCH PLOCH A ZELENĚ BUDOU RESPEKTOVÁNA OCHRANNÁ PÁSMA
DO SITUACE JSOU ZAKRESLENY NAVRŽENÉ SÍTĚ Z PROJEKT.DOKUMENTACÍ, KTERÉ JSOU NEDÍLNOU SOUČÁSTÍ TĚCHTO PROJEKT.DOKUMENTACÍ:
SO 01 – KOMUNIKACE A ZPEVNĚNÉ PLOCHY : ING.PAVEL HODEK
SO 02 – KANALIZACE JEDNOTNÁ VČETNĚ PŘÍPOJEK : ING.ALENA MELIŠOVÁ
SO 03 – KANALIZACE DEŠŤOVÁ : ING.ALENA MELIŠOVÁ
SO 04 – VODOVOD VČETNĚ PŘÍPOJEK : ING.ALENA MELIŠOVÁ
SO 05 – VEŘEJNÉ OSVĚTLENÍ : ING.JOSEF KROUPA

objednatel :	OBEC SOVĚTICE
vypracoval :	ING.ARCH.ROBERT CHLÁDEK

ING.ARCH.ROBERT CHLÁDEK
JIŽNÍ 870
500 03 HRADEC KRÁLOVÉ
tel:495408925, e-mail:chladek.r@volny.cz

KOMUNIKACE A INŽENÝRSKÉ SÍTĚ SOVĚTICE - JIH

KOORDINAČNÍ SITUAČNÍ VÝKRES

stupeň :	SPOL.POV.
datum :	10/2022
měřítko :	1:500
číslo výkresu :	C3