



Šmahova 1438/115a  
627 00 Brno - Slatina

MC Control s.r.o.

Měření a regulace

### Seznam listů

EFS/1/	<b>Obvodové schéma</b> Hlavní přívod	5.3.2021 / Martin Mucha
EFS/2/	<b>Obvodové schéma</b> Softstartér	5.3.2021 / Martin Mucha
EFS/3/	<b>Obvodové schéma</b> Větrání rozvaděče	5.3.2021 / Martin Mucha

Akce:

**REKONSTRUKCE LEDOVÉ PLOCHY vč. TECH.**  
NA ZIMNÍM STADIONU NOVÁ PAKA - RS2 napájení kom.

Zákazník:

Zakázkové číslo:

**202111401**

Datum:

**5.3.2021**

Zpracoval:

**Martin Mucha**

Kontroloval:

**Ing.Ondřej Pouchlý**

DVZ - dokumentace pro výběr zhotovitele

Tento projekt není rozpracován do fáze, aby mohl sloužit jako realizační. Je pouze pomůckou zadavatele pro výběr zhotovitele. Veškeré prvky lze nahradit obdobnými se stejnými či lepšími parametry. Před vlastní realizací je nutné projekt aktualizovat s ohledem na skutečně dodaná zařízení, zejména pak motory a jiné komplexní periferie.

Tento dokument obsahuje chráněná data  
firmy MC Control s.r.o.

Kopírování a použití těchto dat nebo  
i jejich částí je možné jen s písemným  
svolením této firmy.

Název:


**Titulní list + sez. listů (vč. popisu)**


Projekt: **ZS\_Nova\_Paka\_RS2\_DVZ**


DCC/Výkres:  
**EAB**

List:  
**1**

Listů v projektu:

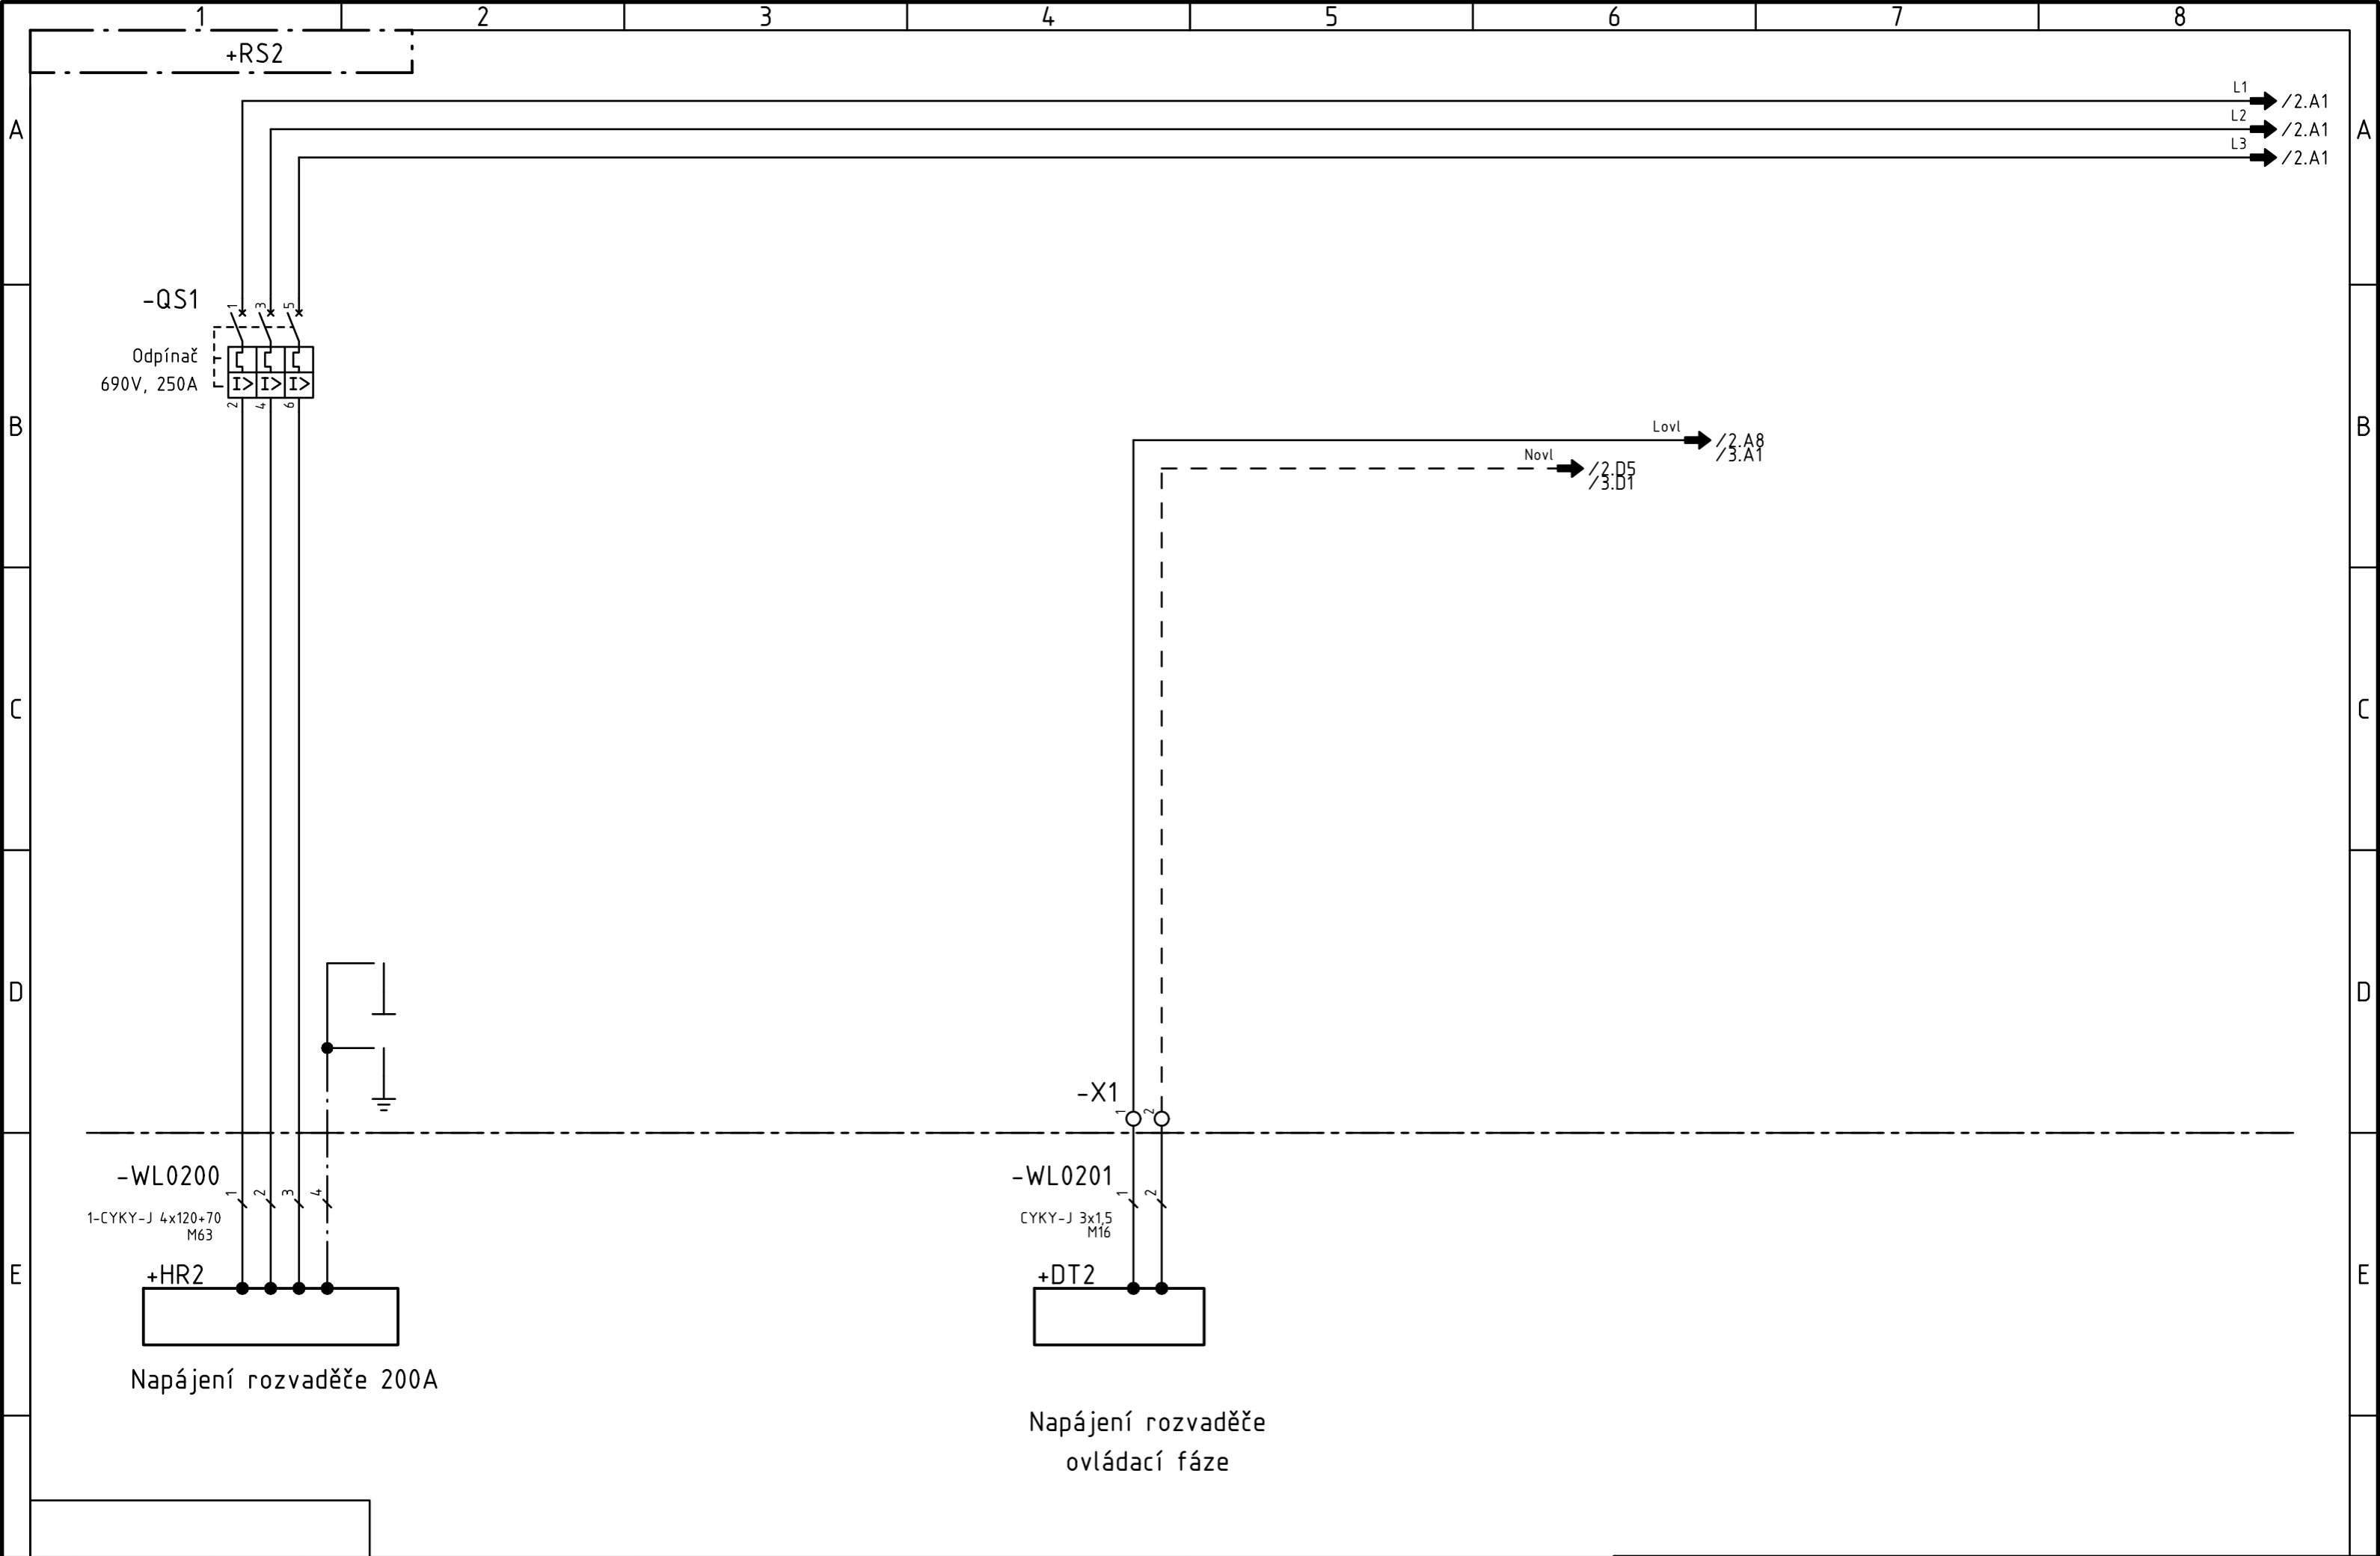

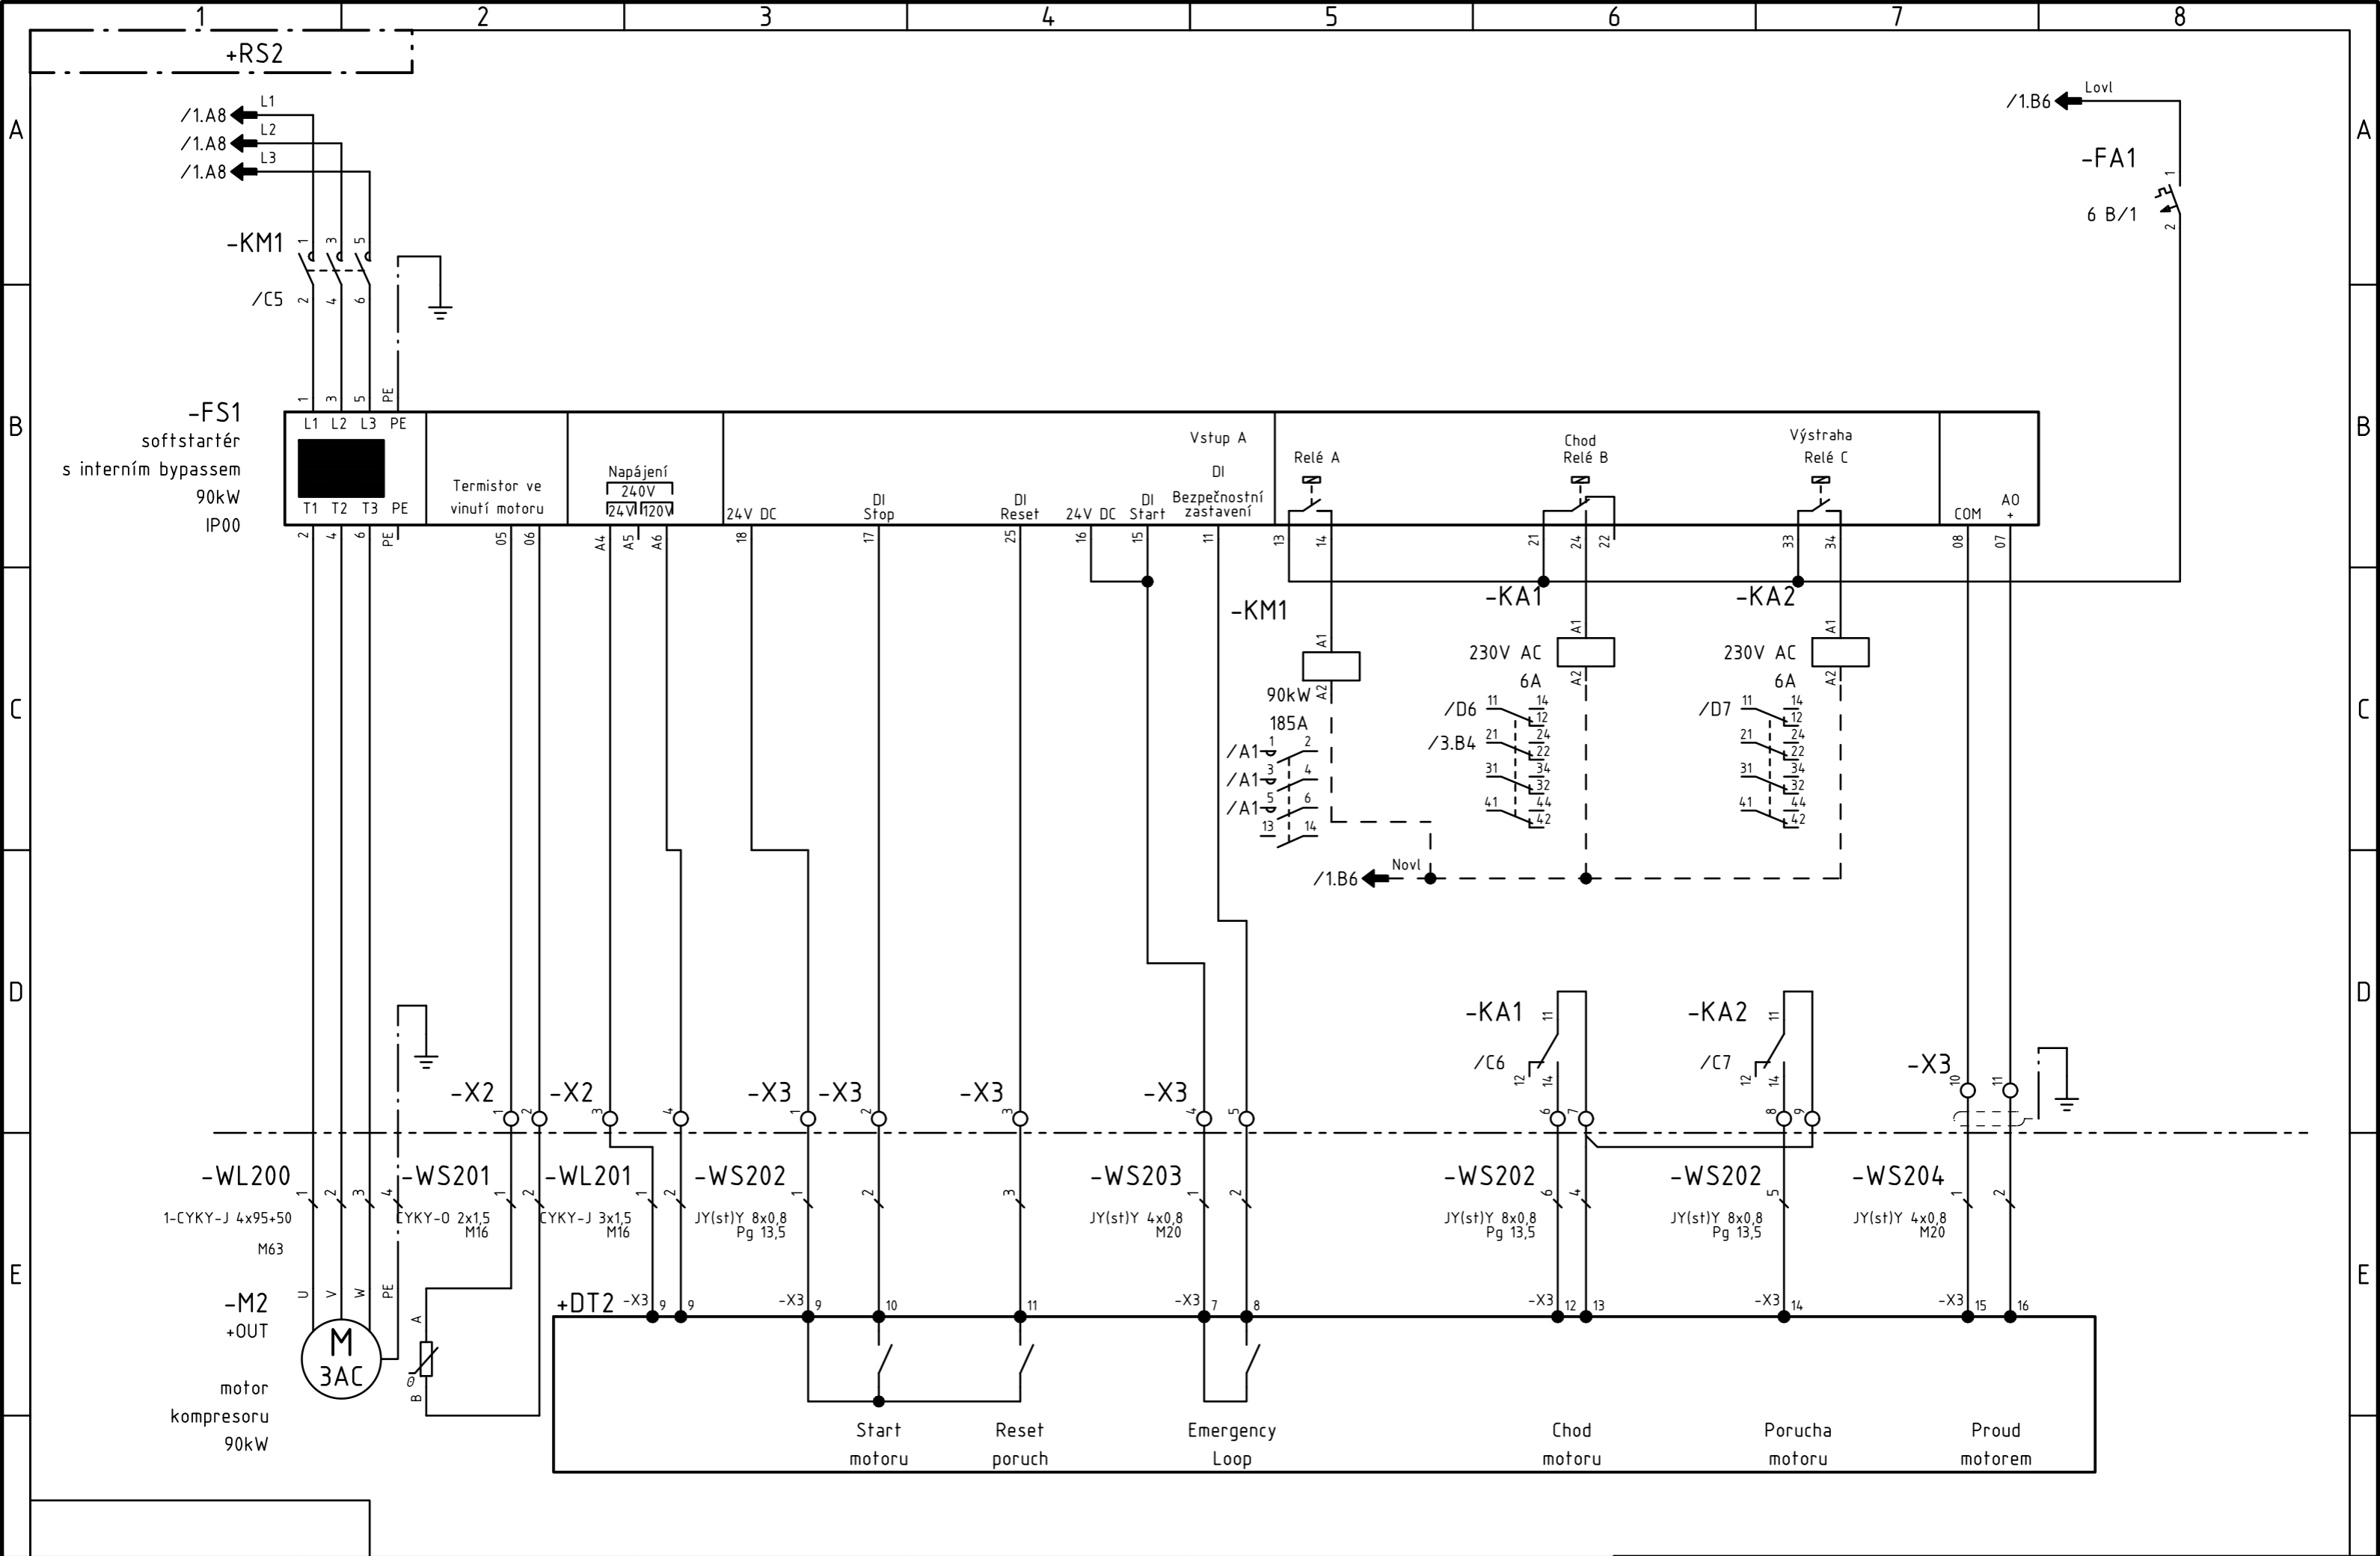

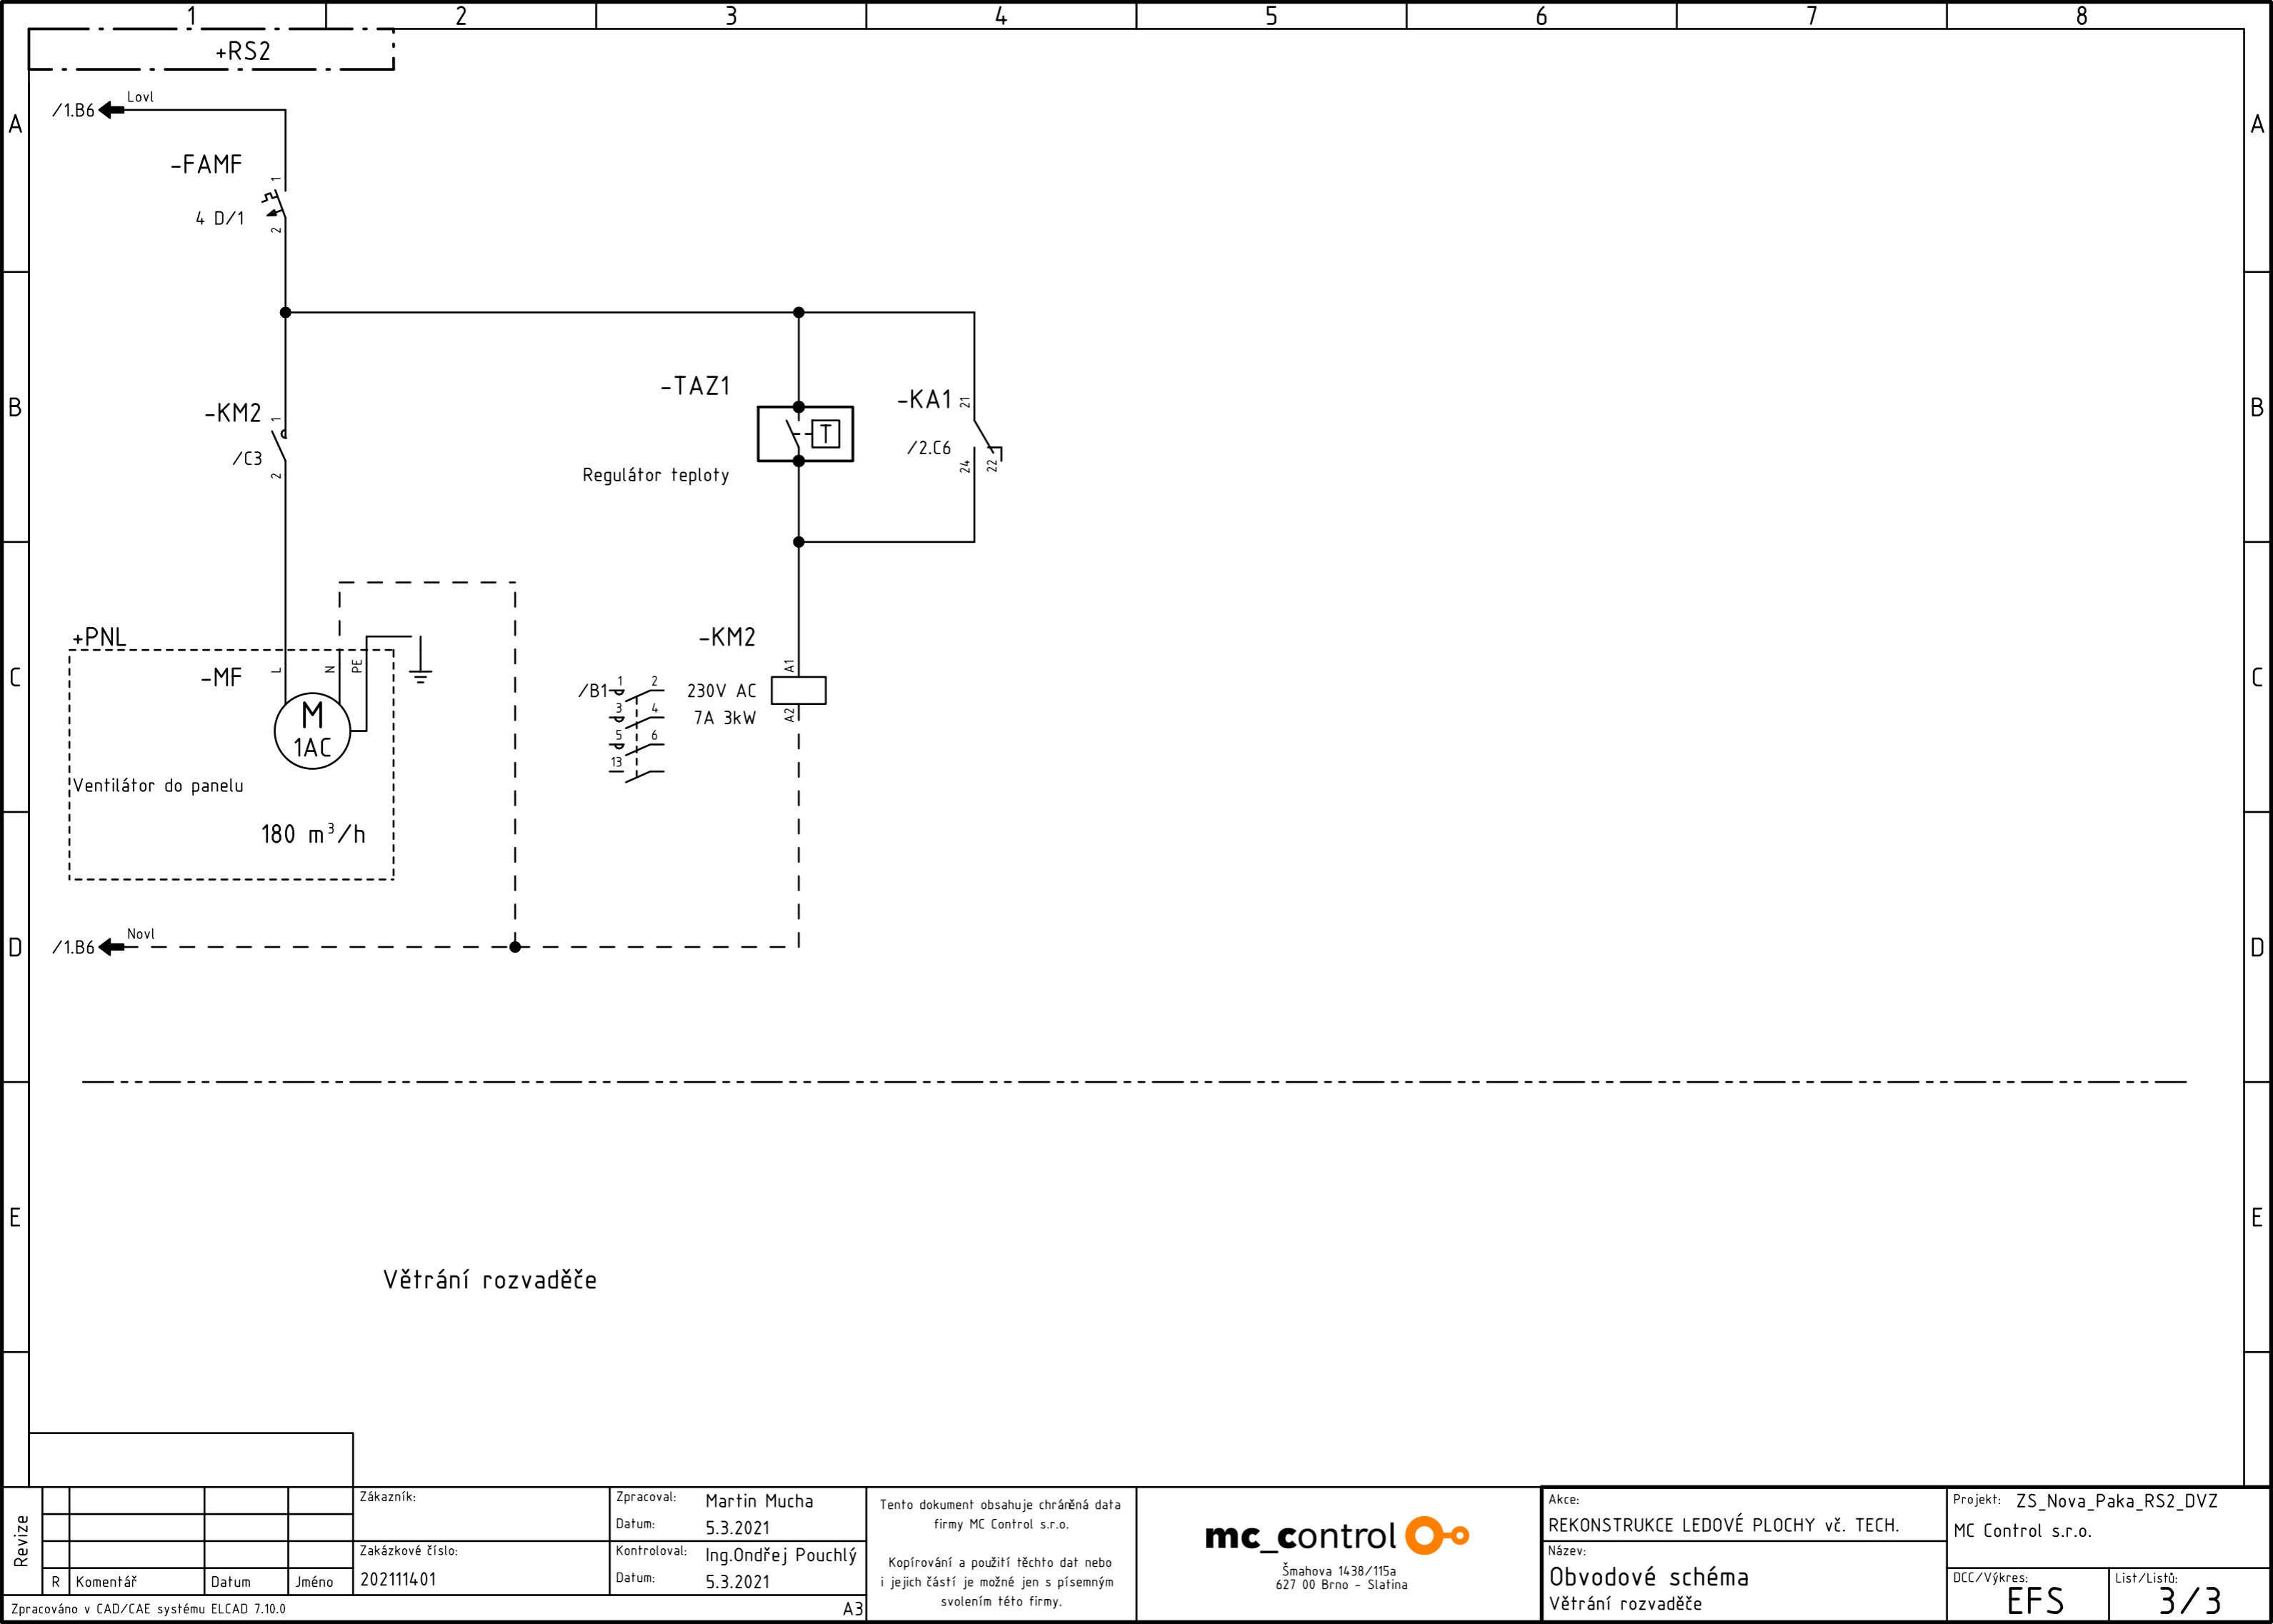

+RS2

A

**A**

B

E

C


0

D

1

E

E

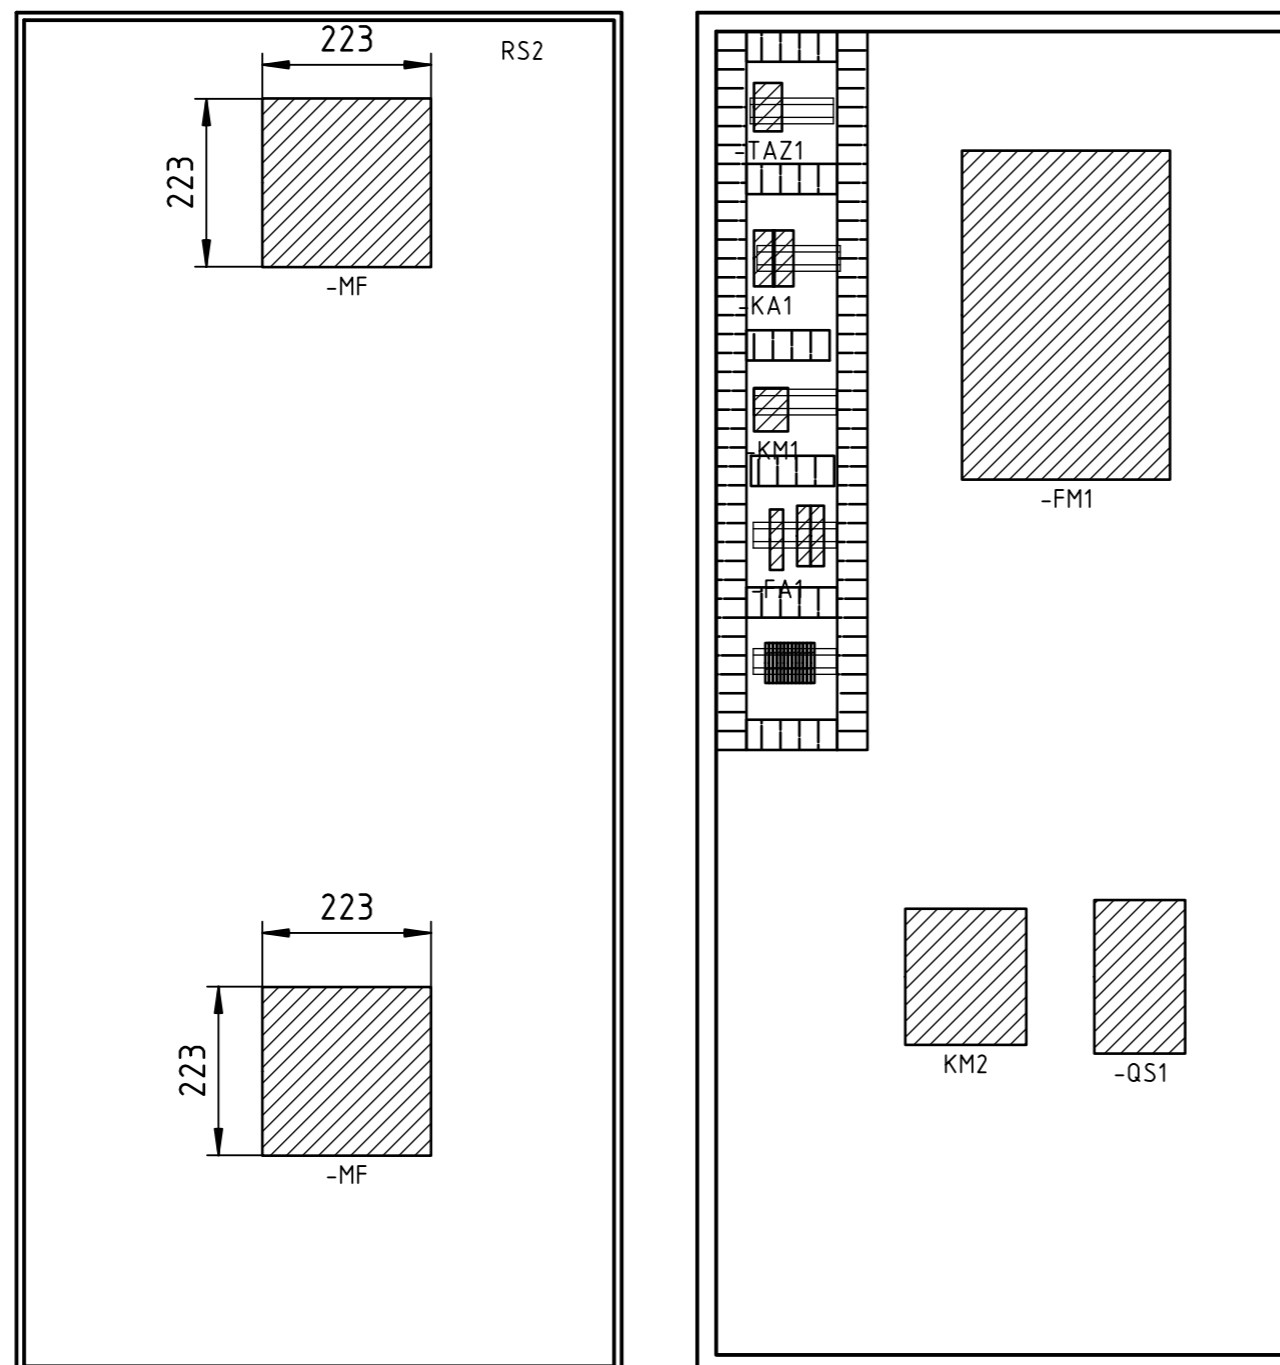

## Rozváděč

š x v x h

800x1800x400mm

Označení: RS2

Krytí: IP54/00

Přívod spodem

Vývody spodem

Svorky dole

## Soustava TN-C-S

3F 400V, 50Hz

## Ochrana před ÚEP

ČSN 33 2000-4-41

1:10

Revize				
	R	Komentář	Datum	Jméno

Zákazník:	Zpracoval: Martin Mucha
	Datum: 5.3.2021
Zakázkové číslo:	Kontroloval: Ing.Ondřej Pouchlý
202111401	Datum:

Tento dokument obsahuje chráněná data  
firmy MC Control s.r.o.

Kopírování a použití těchto dat nebo  
i jejich částí je možné jen s písemným  
svolením této firmy.

**mc\_control** 

Šmahova 1438/115a  
627 00 Brno – Slatina

Akce:	REKONSTRUKCE LEDOVÉ PLOCHY vč. TECH.
Název:	Výkres uspořádání

Projekt: ZS_Nova_Paka_RS2_DVZ	
MC Control s.r.o.	
DCC/Výkres:	List/Listů: