


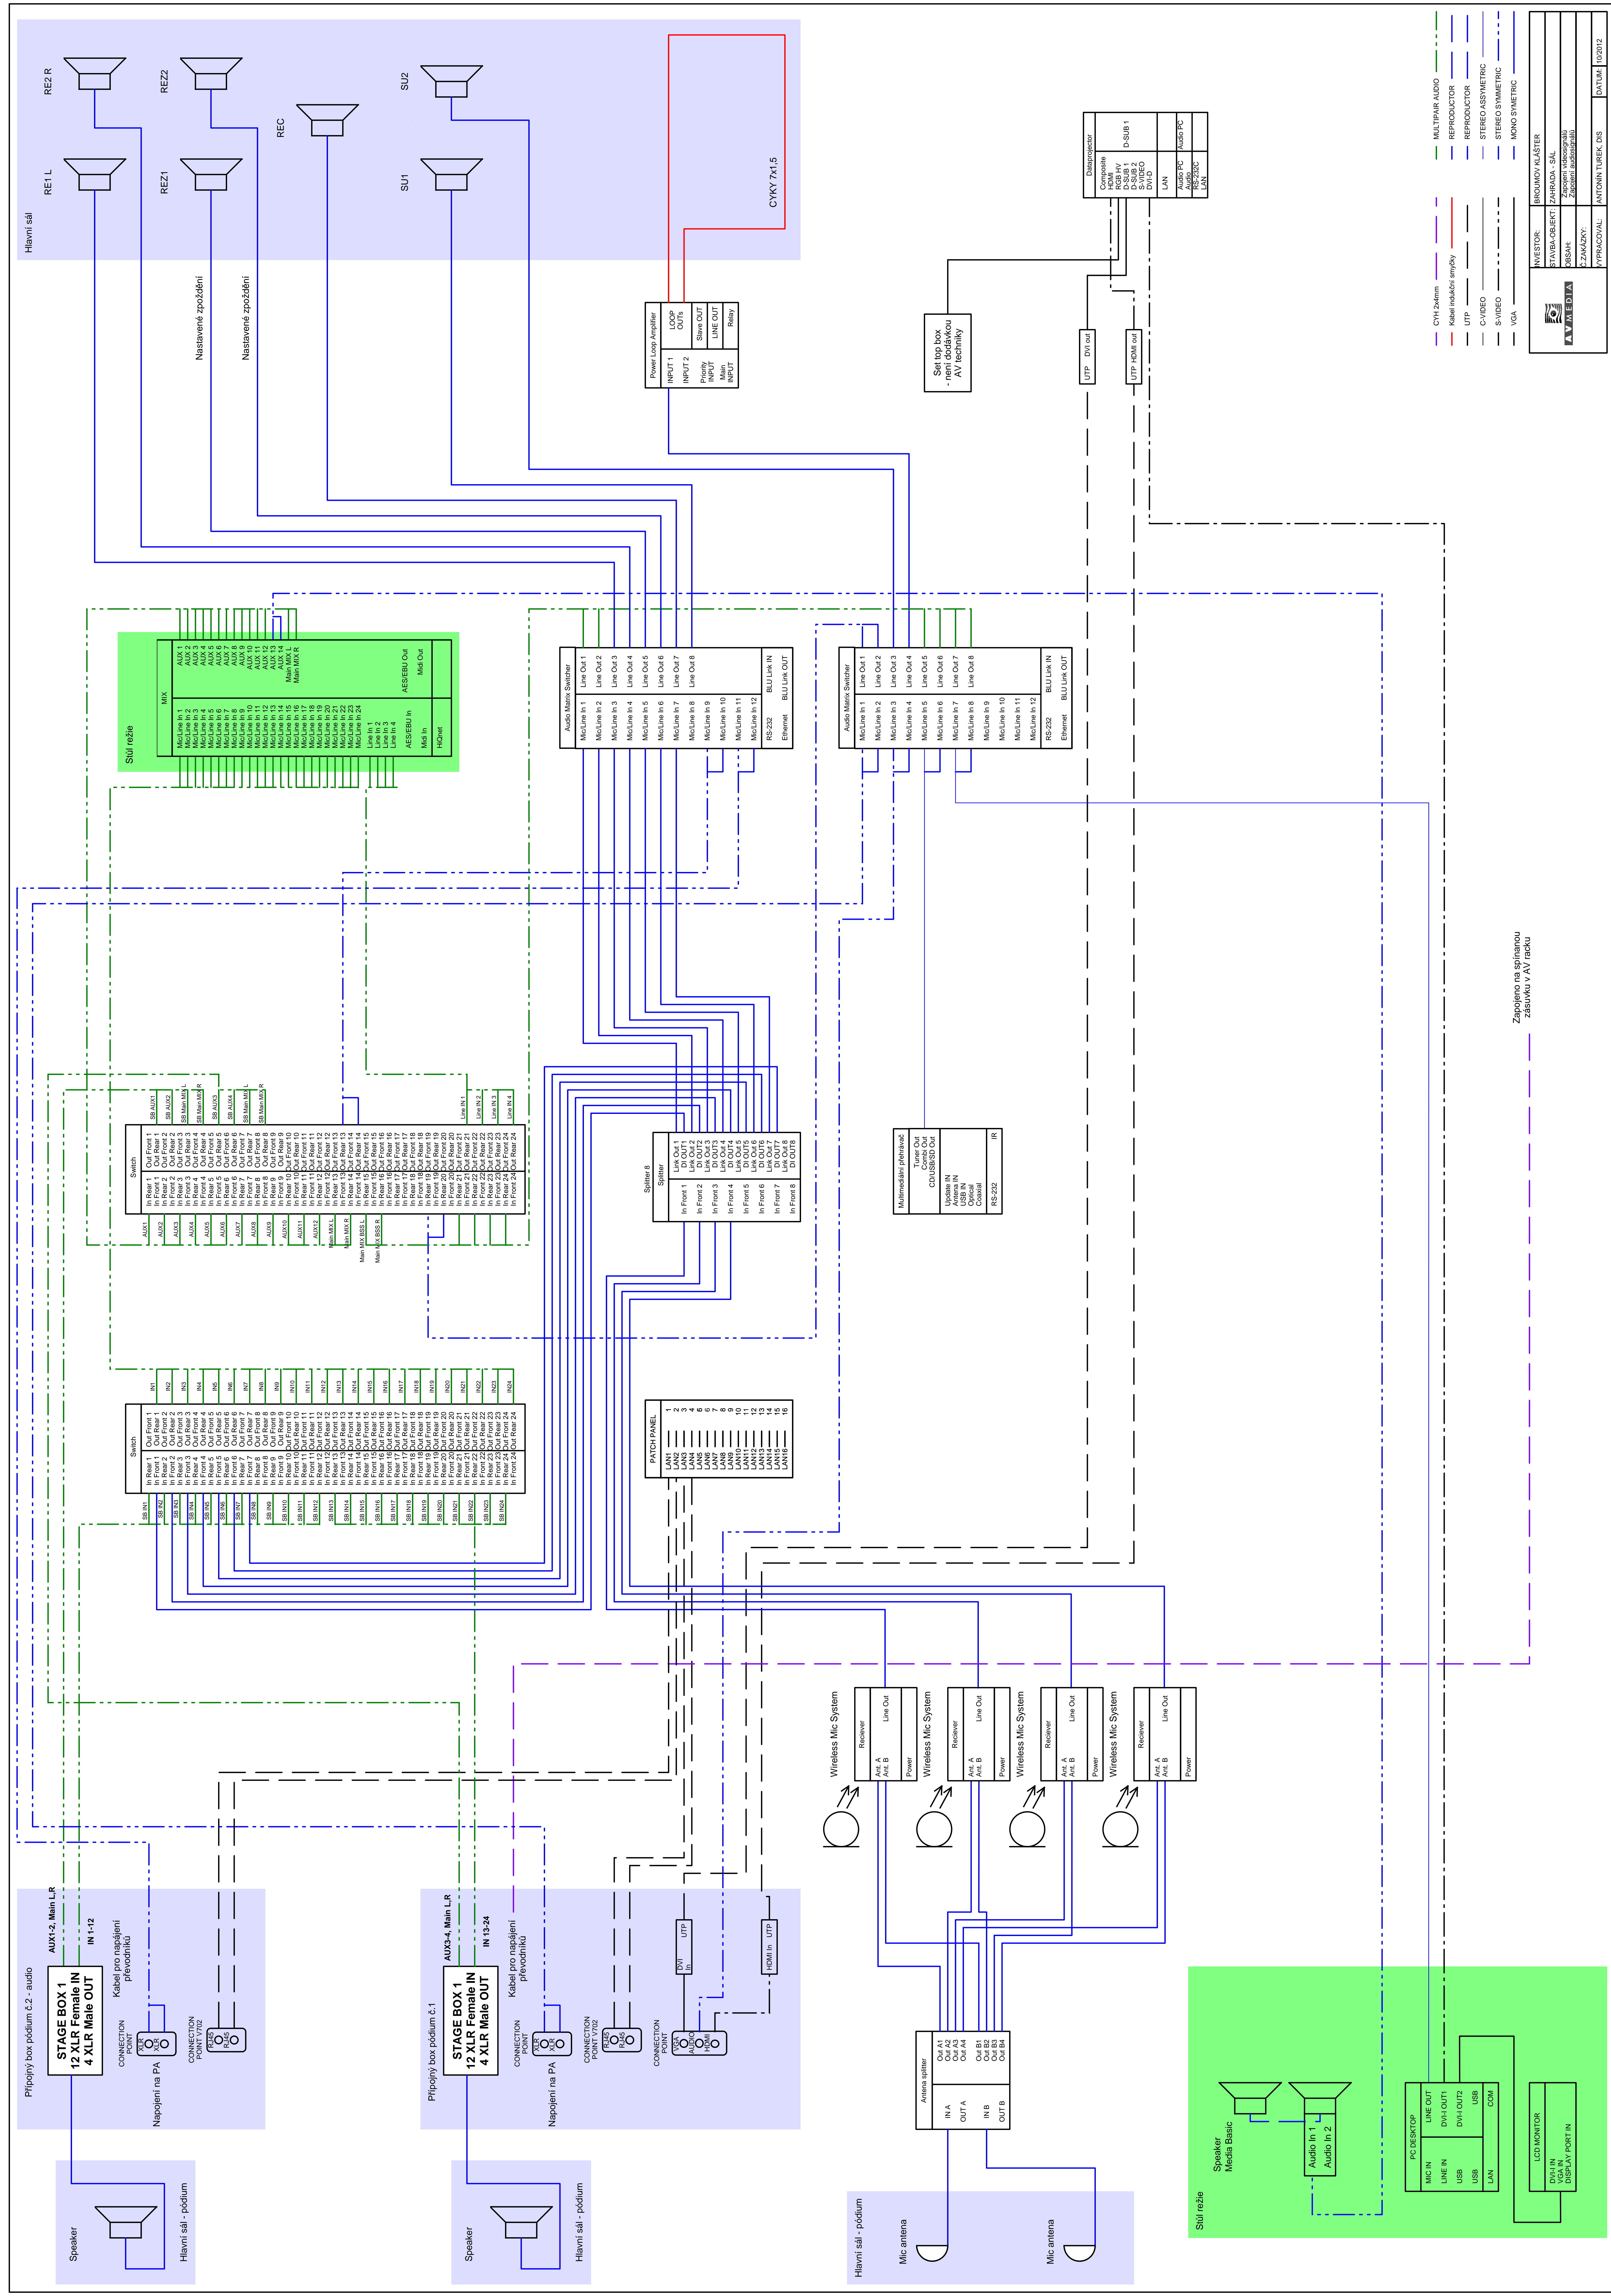
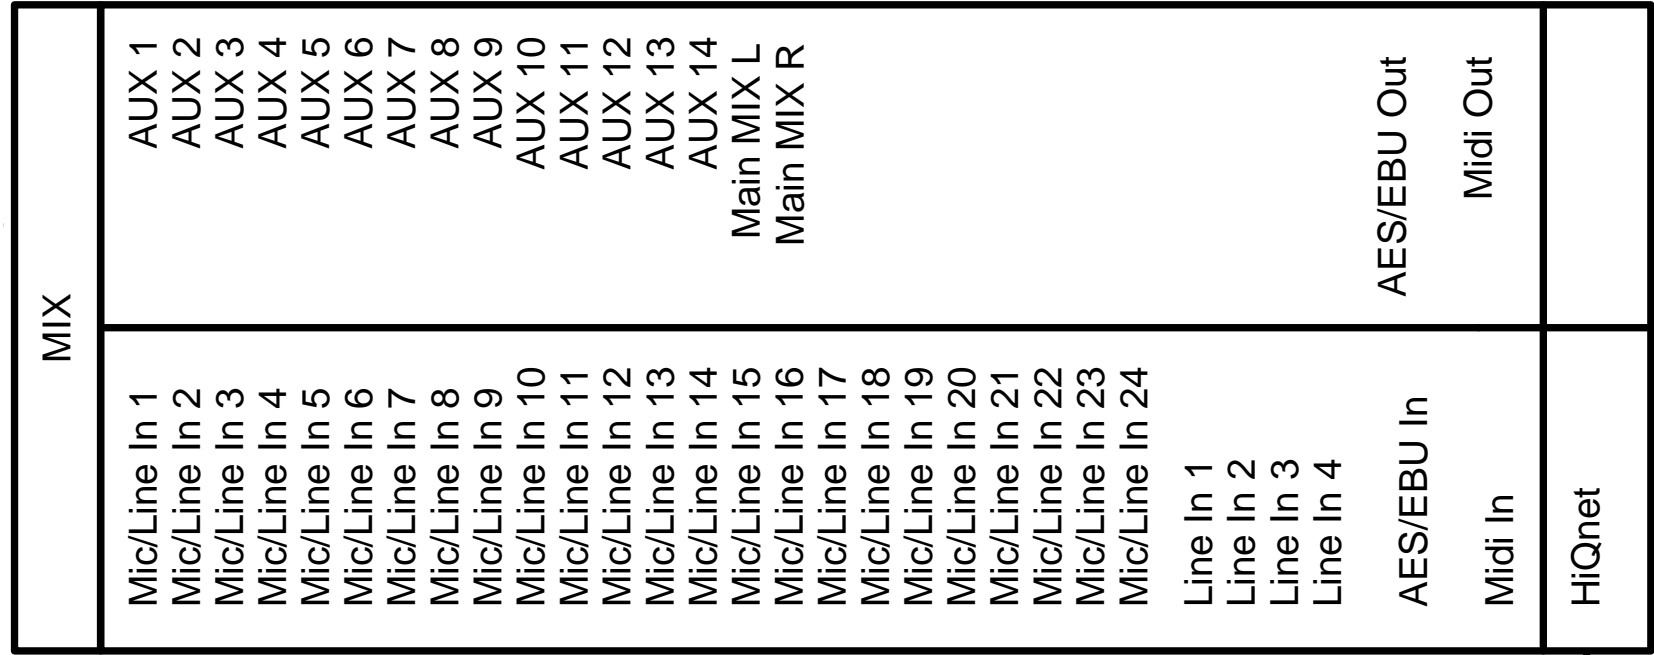
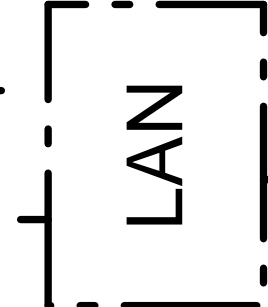
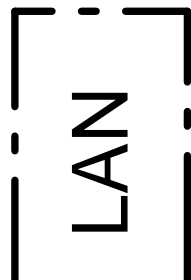
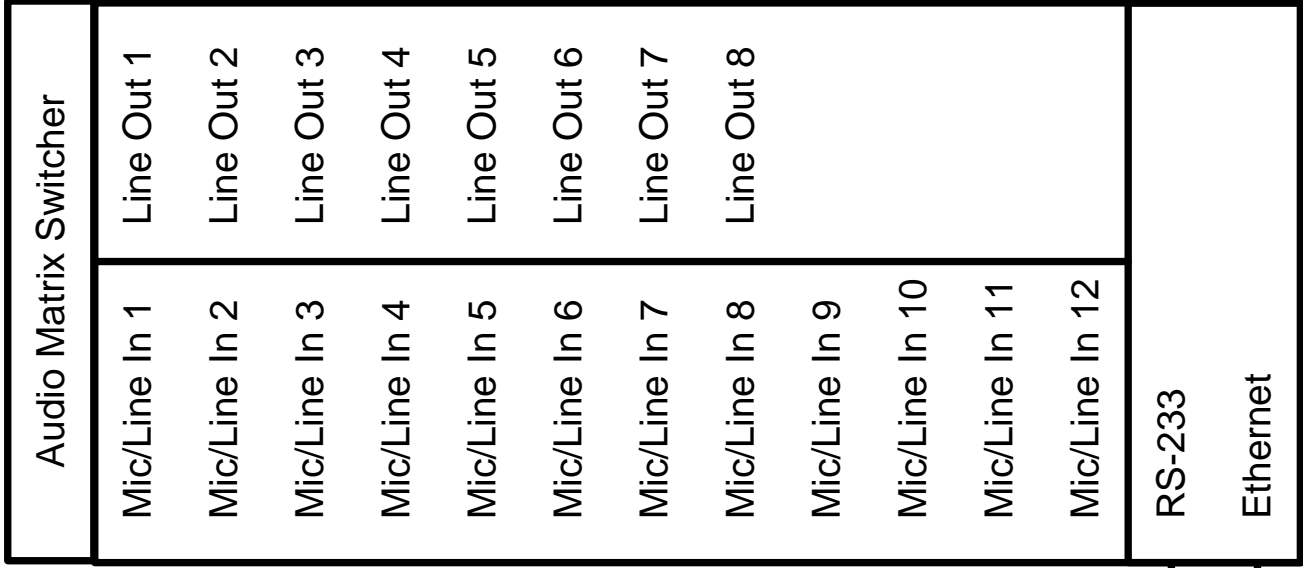
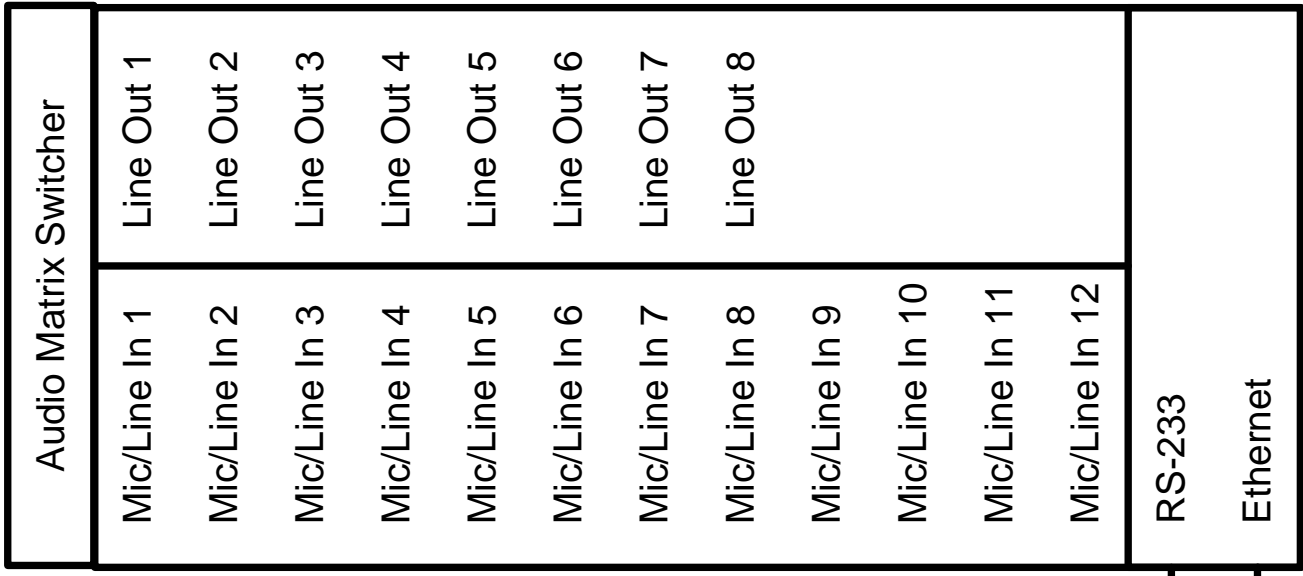
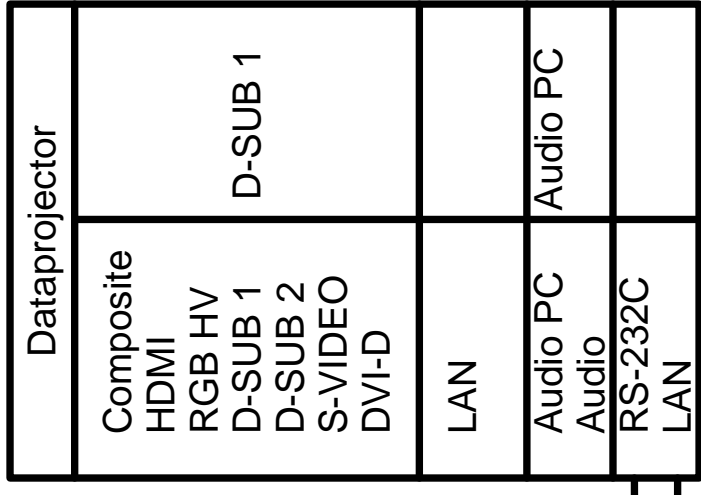
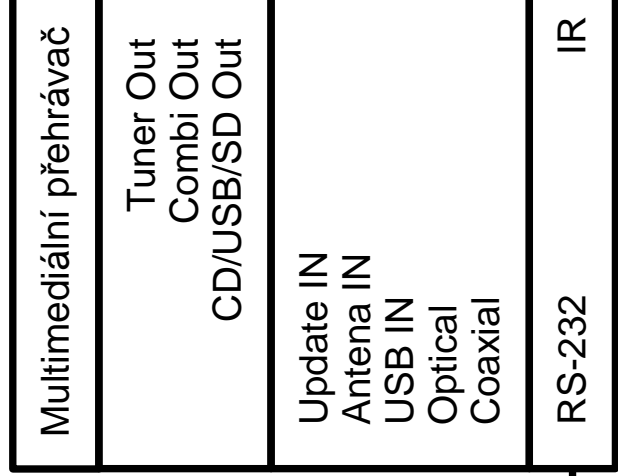
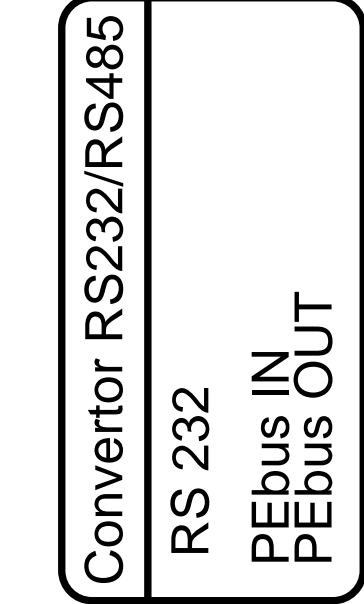
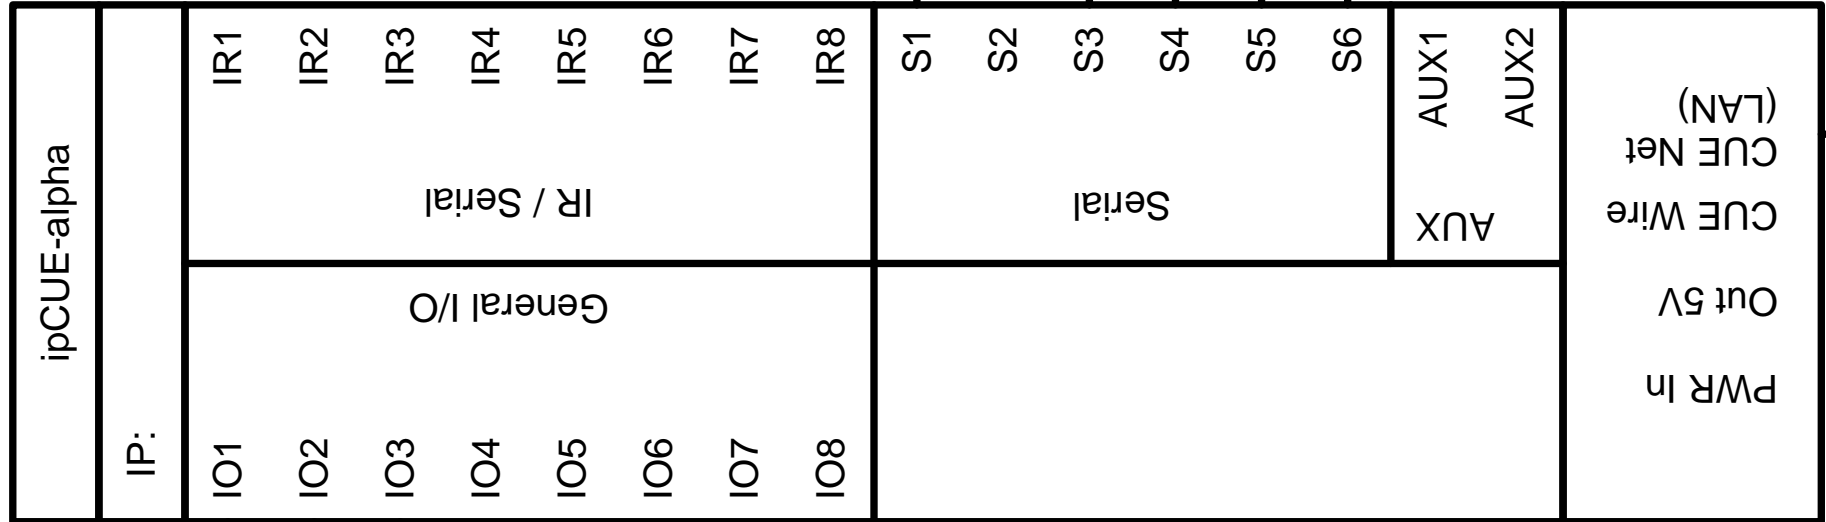
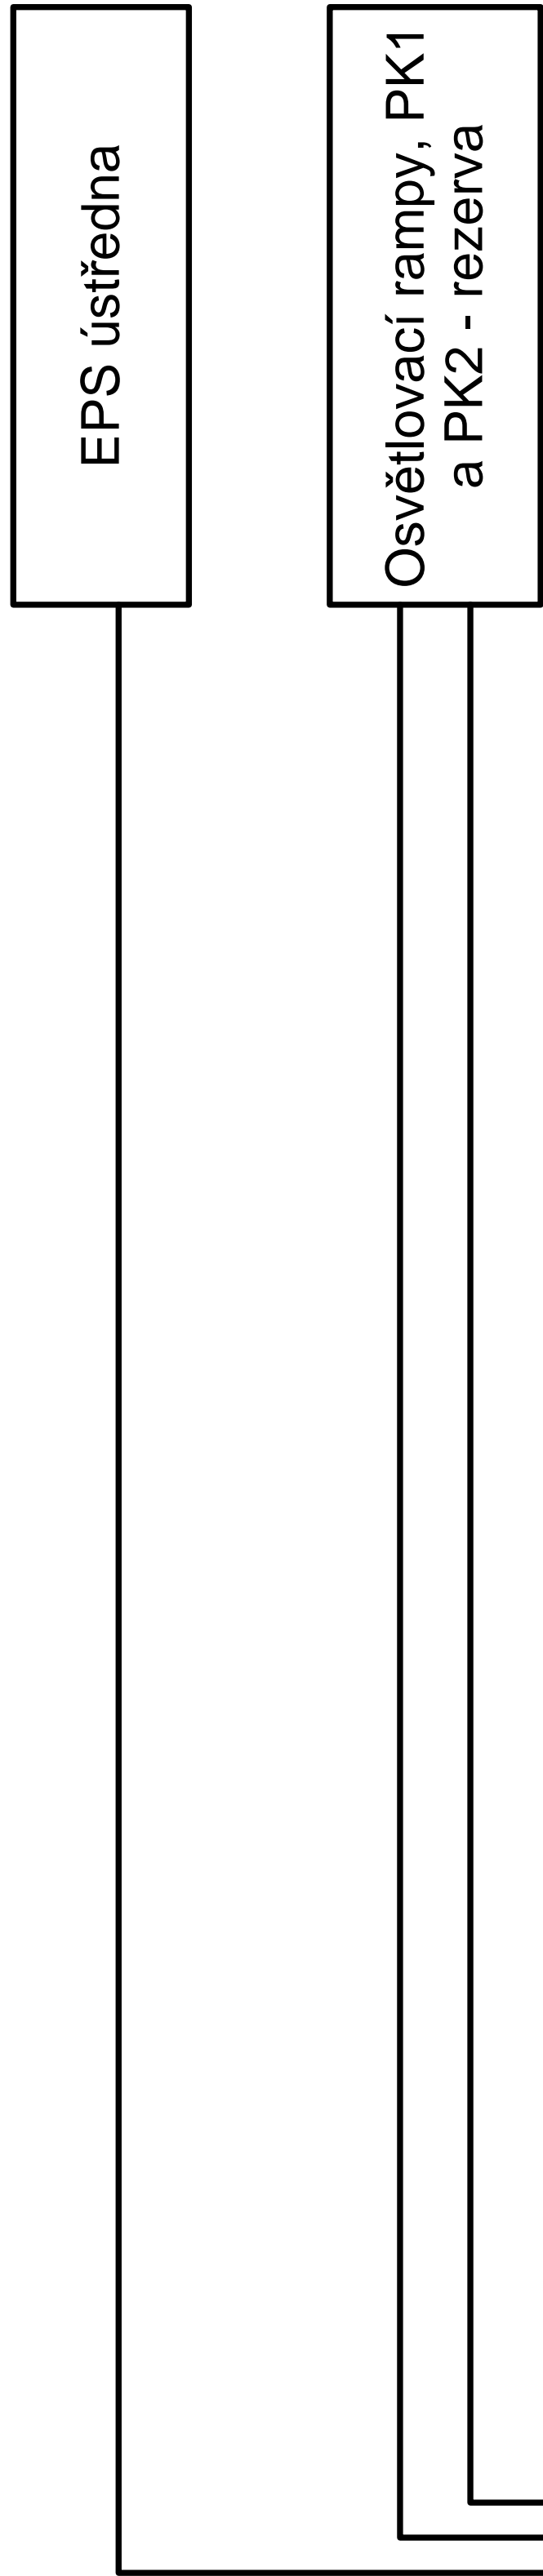
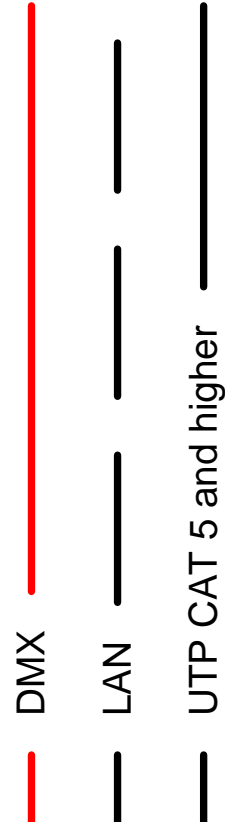
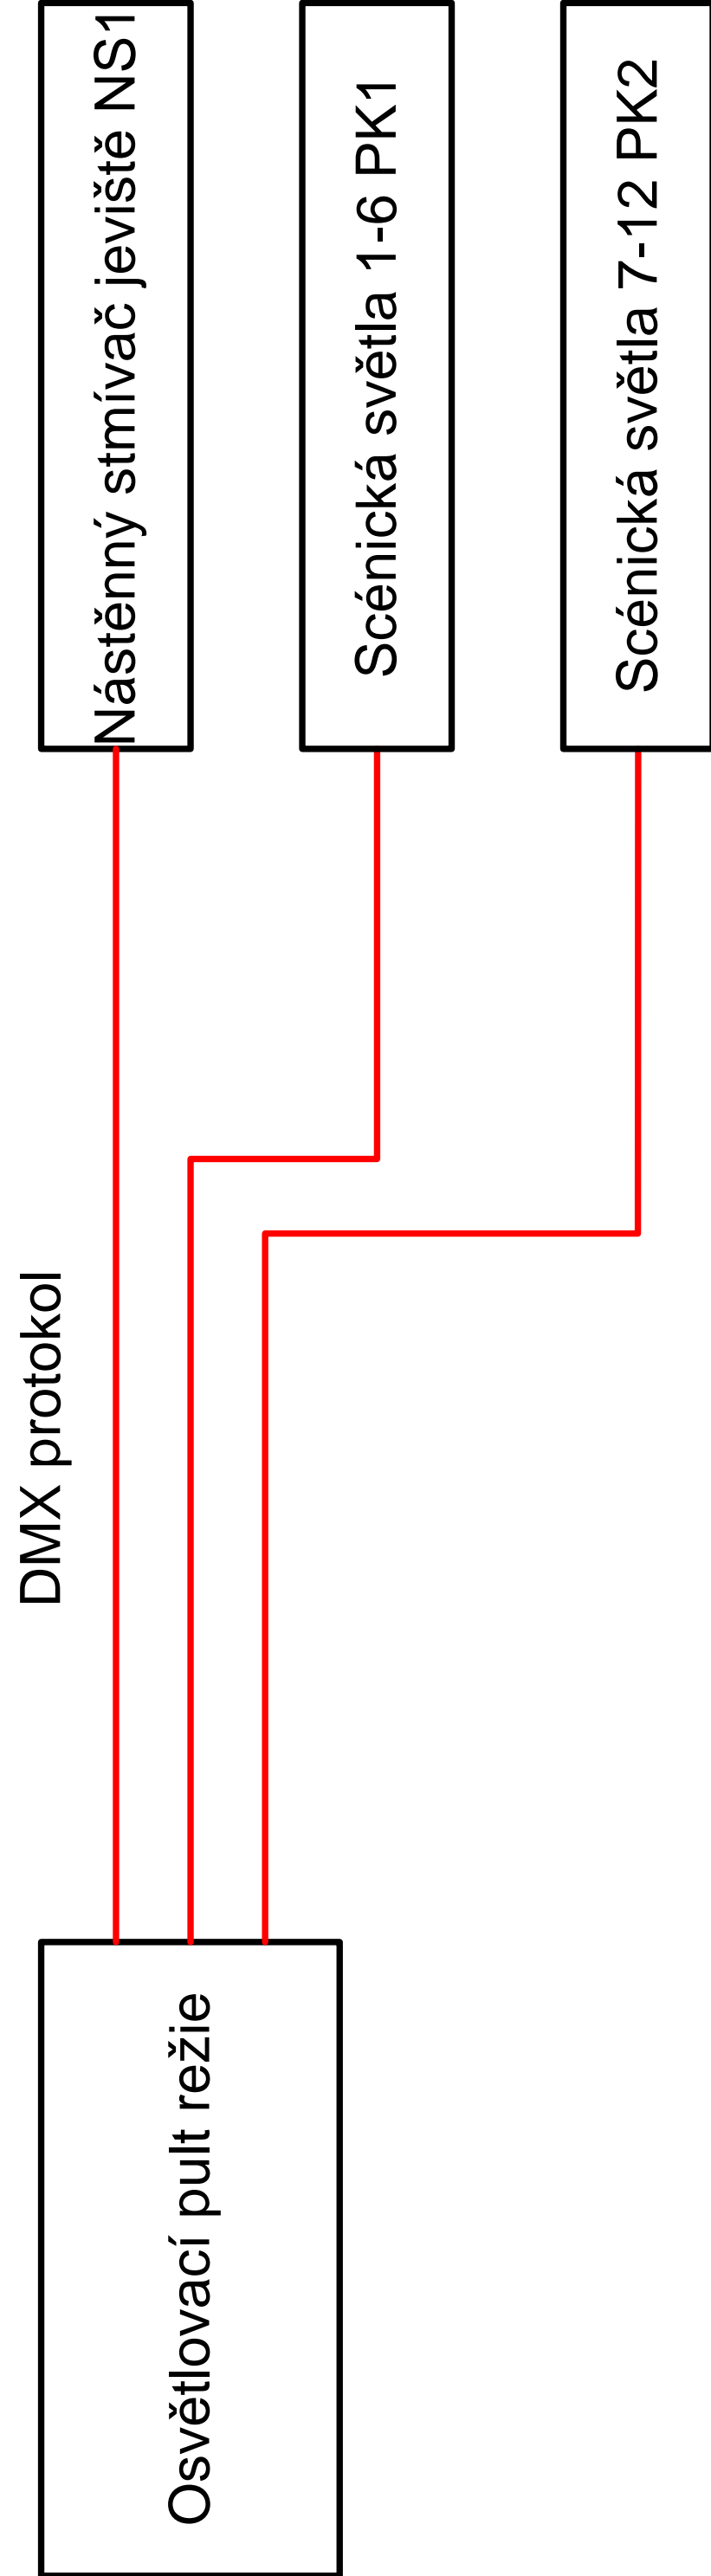
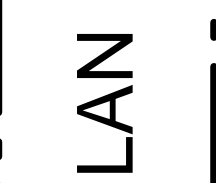
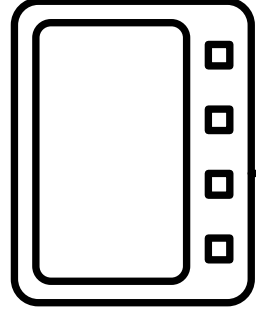


HLAVNÍ ARCHITEKT	H.I.P.	ARCHITEKT	ZODPOV. PROJEKTANT	MĚŘITKO : –	GEN. PROJEKTANT   ADR s.r.o. Libínská 3127/1 150 00 Praha 5 tel: 257 210 252
Mgr.A. Aleš Lapka	Ing. Zbyněk Ransdorf	Ing.arch. Jana Kynčilová	Antonín Turek, DiS	FORMÁT : 7x44	
		Ing.arch. Anna Štembergová	Ing. Jaroslav Havířek	DATUM : 11/2012	
INVESTOR : BENEDIKTINSKÉ OPATSTVÍ SV. VÁCLAVA V BROUMOVĚ, KLÁŠTERNÍ 1, BROUMOV 550 01					KOORDINACE   AED project, a.s. Pod Radnicí 1235/2A, 150 00 Praha 5 tel: 257 257 100
AKCE :	VZDĚLÁVACÍ A KULTURNÍ CENTRUM BROUMOV – REVITALIZACE KLÁŠTERA, ČÁST ZAHRADA				
OBJEKT :	SO 02–04, INFOKIOSEK, KULTURNÍ SCÉNA, ZÁZEMÍ				
ČÁST :	B.2.8. AV TECHNIKA				KOOPERANT   <b>AV MEDIA</b> komunikace obrazem AV MEDIA a.s. 102 00 PRAHA 10, Pražská 63 tel.: +420 / 261 260 218, fax: +420 / 261 227 648
STUPEŇ PD : PROJEKT PRO PROVEDENÍ STAVBY A VÝBĚR ZHOTOVITELE STAVBY			Č. PARÉ	EV. Č. AKCE  <b>024–12</b>	
NÁZEV PŘÍLOHY :  <b>SCHÉMATA ZAPOJENÍ</b>				ČÍSLO PŘÍLOHY  <b>B.2.8.03</b>	





Wired Touch panel




	INVESTOR:	BROUMOV KLÁŠTER	
	STAVBA-OBJEKT:	ZAHRADA - SÁL	
	OBSAH:		
	Č.ZAKÁZKY:		
VYPRACOVAL:	ANTONÍN TUREK, DIS	DATUM:	10/2012



## ZAŘÍZENÍ UVNITŘ NN ROZVADĚČE


3PEN st. 50Hz 400/230V / TN-CS

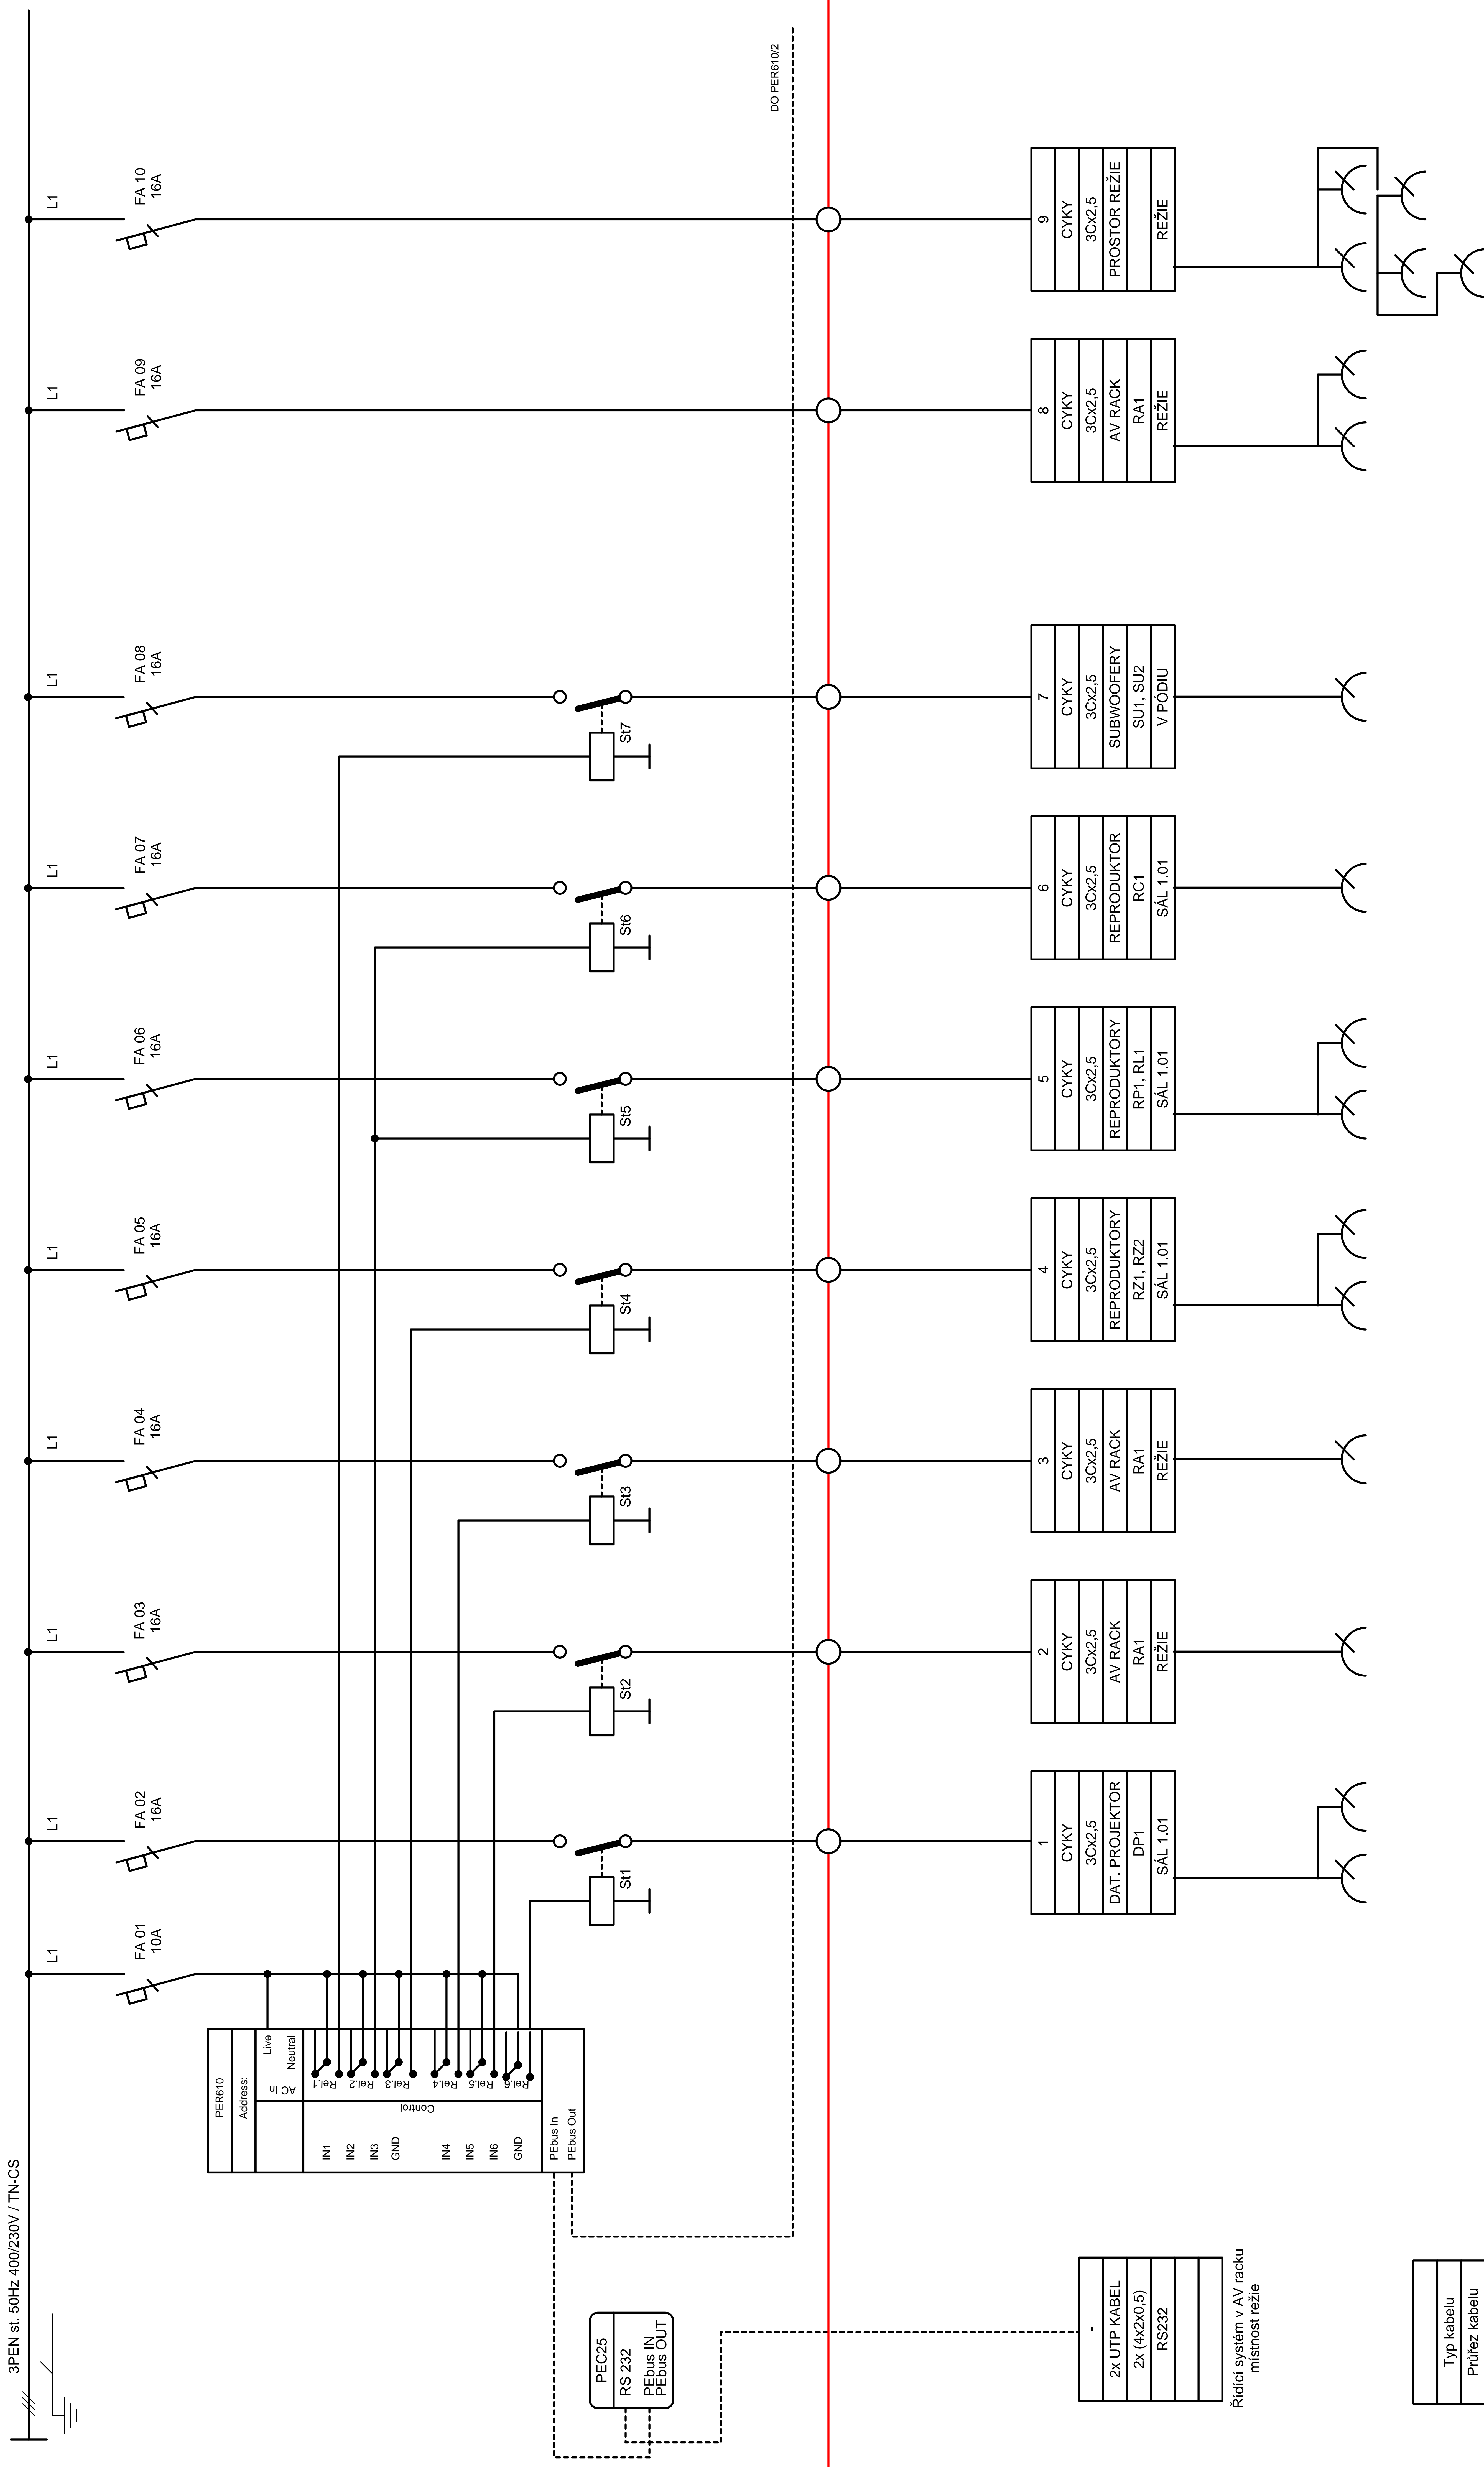


Typ kabelu
Průřez kabelu
Zařízení
Značka
Místnost

# ZAŘÍZENÍ MIMO NN ROZVADĚČ

— SII OVÝ —  
--- UTP ---

	INVESTOR:	BROUMOV KLÁŠTER
	STÁVA-OBJEKT:	ZAHRADA - SAL
	OBSAH:	Zapojení silového rozváděče 1/4
	Č. ZAKÁZKY:	
VYPRACOVAL:		ANTONÍN TUREK - DIS
		DATUM: 10/2012

# ZAŘÍZENÍ UVNITŘ NN ROZVADĚČE

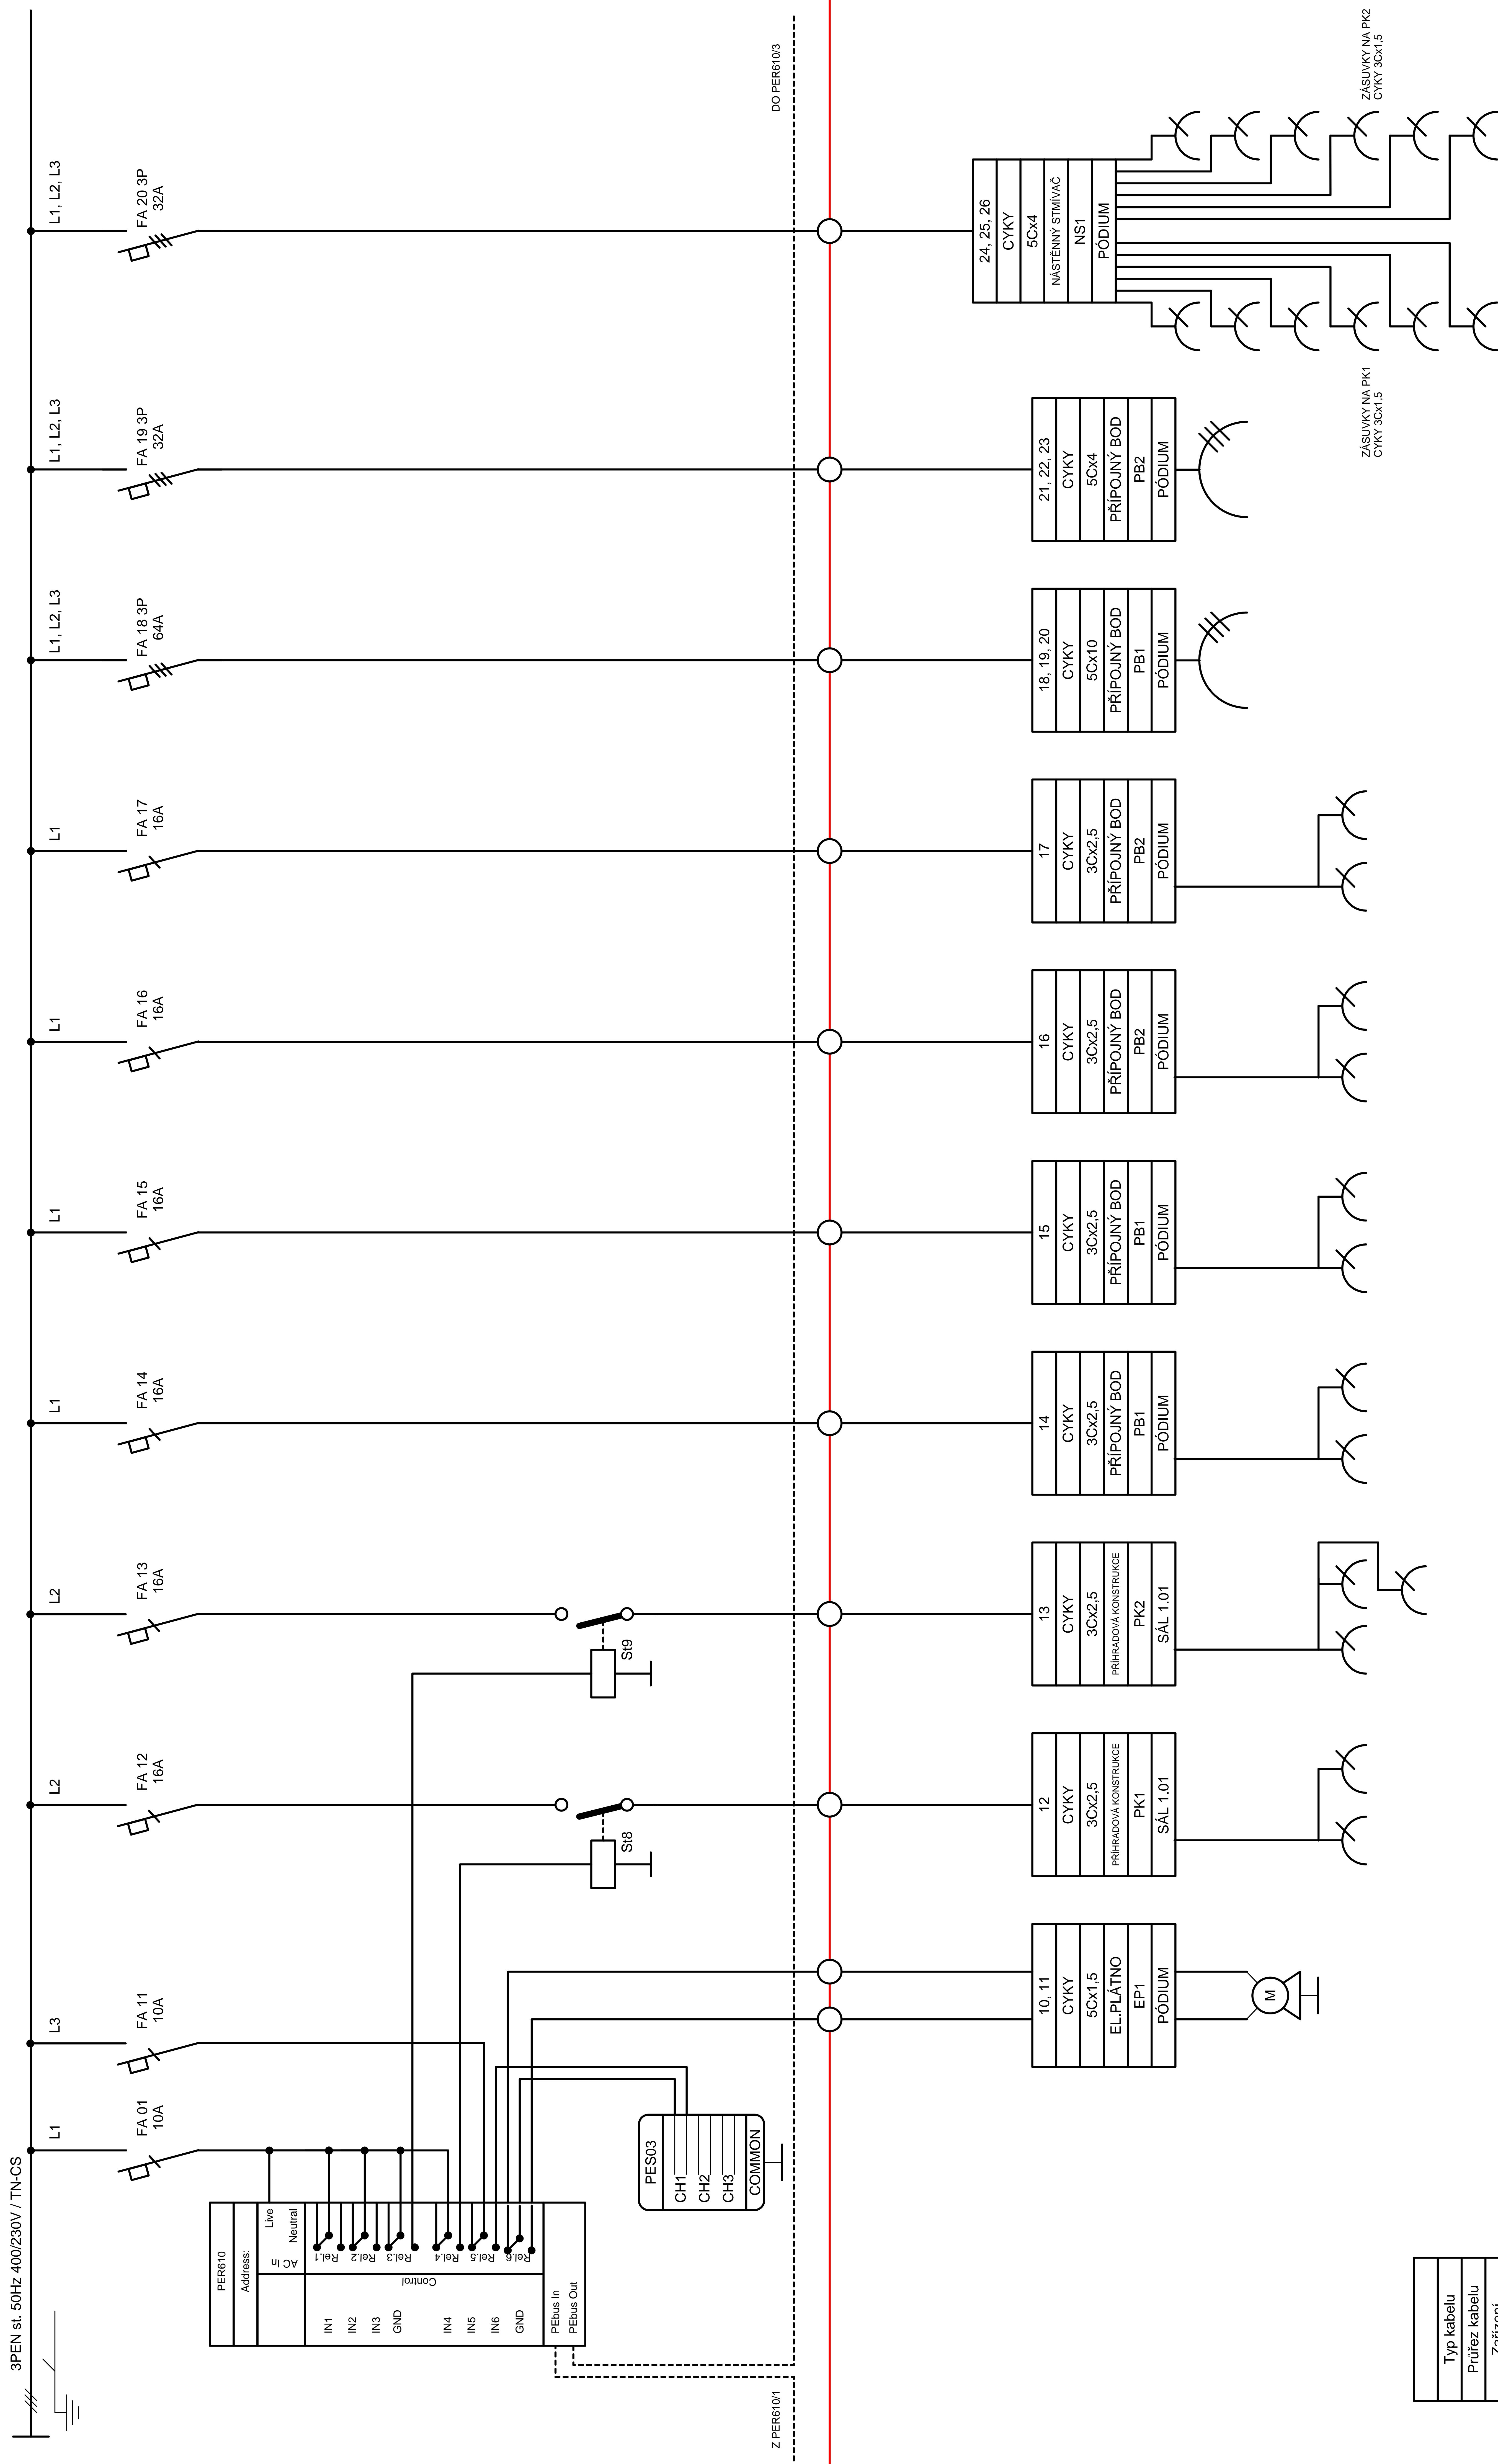[illegible]

PES03
CH1
CH2
CH3
COMMON

10, 11
CYKY
5Cx1,5
EL.PLÁTNO
EP1
PÓDIUM

12
CYKY
3Cx2,5
PŘÍRAĐOVÁ KONSTRUKCE
PK1
SÁL 1.01

13
CYKY
3Cx2,5
PŘÍHRADOVÁ KONSTRUKCE
PK2
SÁL 1.01

14
CYKY
3Cx2,5
PŘÍPOJNÝ BOD
PB1
PÓDIUM

15
CYKY
3Cx2,5
PŘÍPOJNÝ BOD
PB1
PÓDIUM

16
CYKY
3Cx2,5
PŘÍPOJNÝ BOD
PB2
PÓDIUM

17
CYKY
3Cx2,5
PŘÍPOJNÝ BOD
PB2
PÓDIUM


18, 19, 20
CYKY
5Cx10
PŘÍPOJNÝ BOD
PB1
PÓDIUM

21, 22, 23
CYKY
5Cx4
PŘÍPOJNÝ BOD
PB2
PÓDIUM

24, 25, 26
CYKY
5CX4
NASTENNÝ STÍMIVAČ
NS1
PÓDIUM

Typ kabelu	
Průřez kabelu	
Zařízení	
Značka	
Místnost	

--- UTP ---  
--- SILOVÝ ---



	INVESTOR:	BROUMOV KLAŠTER
	STAVBA-OBJEKT:	ZAHRADA - SÁL
	OBSAH:	Zapojení silového rozvazdte 2/4
	Č. ZAKÁZKY:	
VYPRACOVAL:		ANTONÍN TUREK, DIS
		DATE: 10/2012

# ZAŘÍZENÍ MIMO NN ROZVADEČ



ZAŘÍZENÍ UVNITŘ NN  
ROZVADĚČE

3PEN st. 50Hz 400/230V / TN-CS

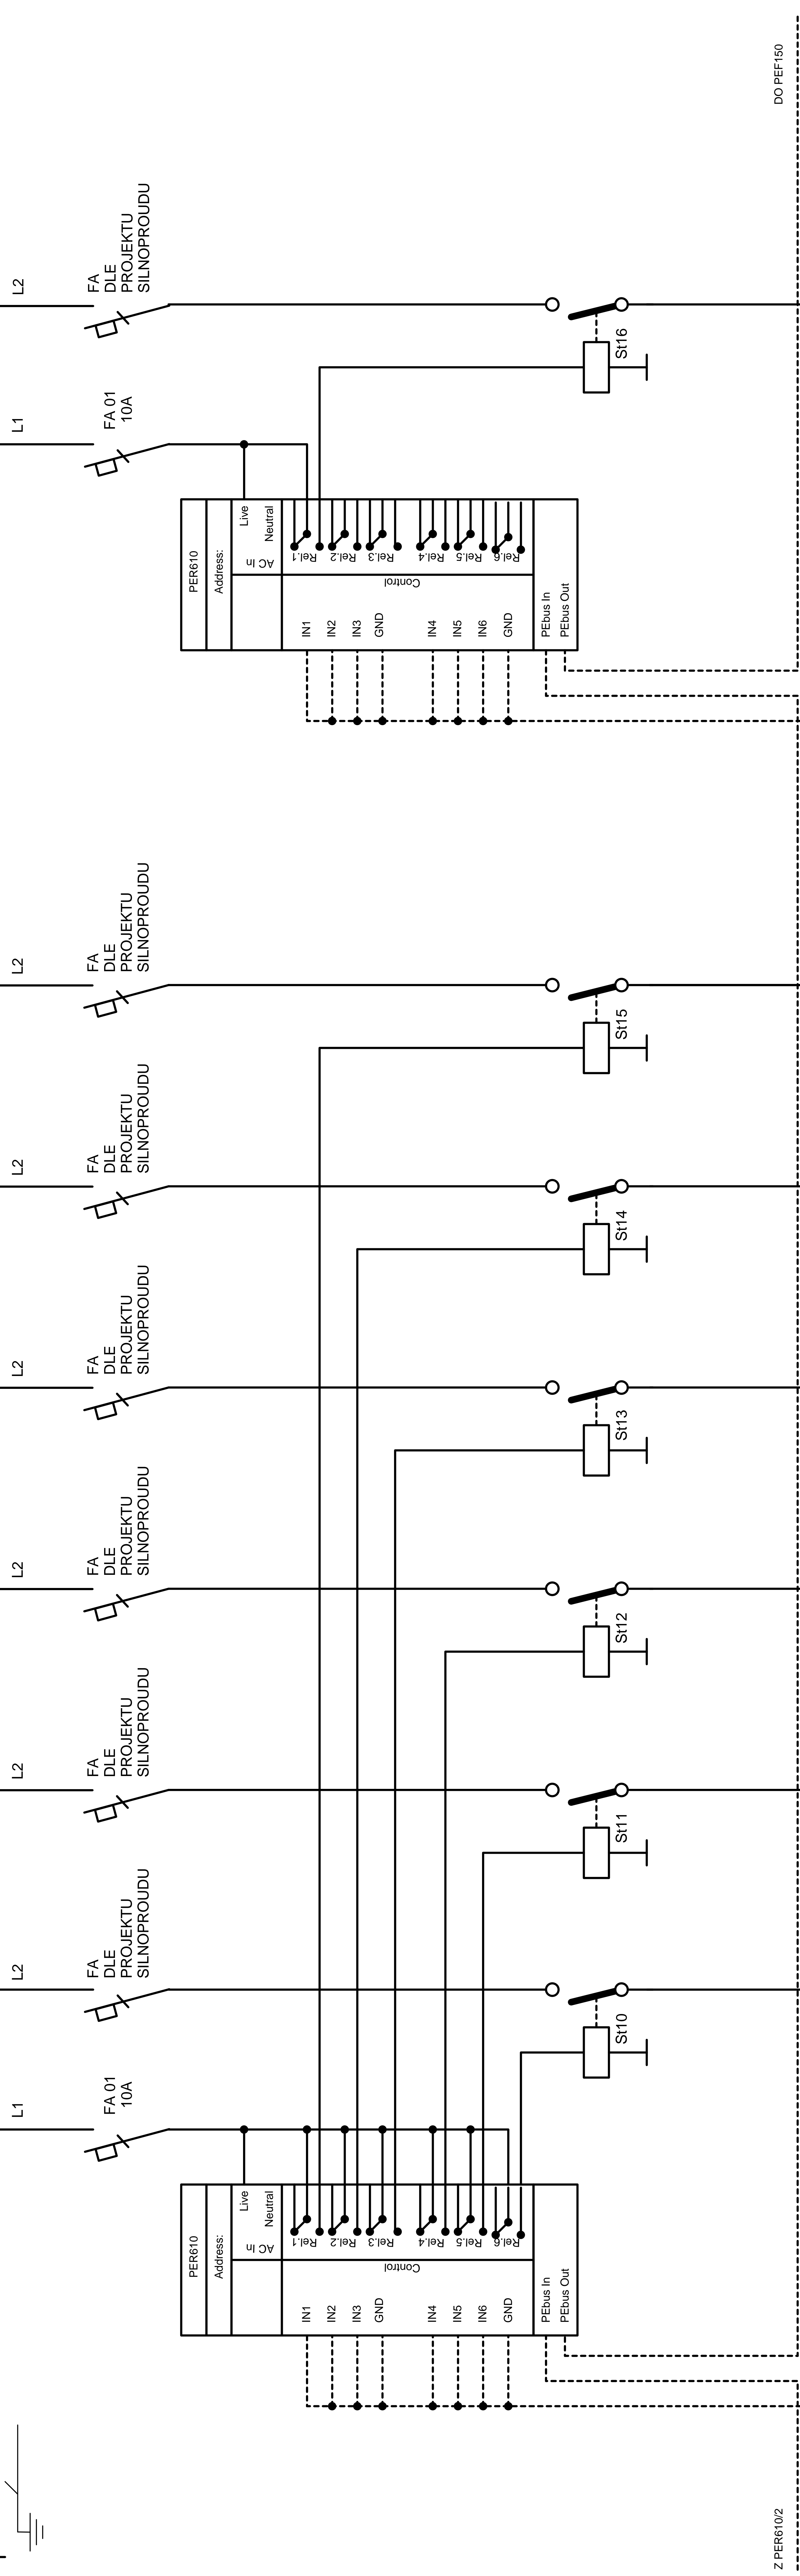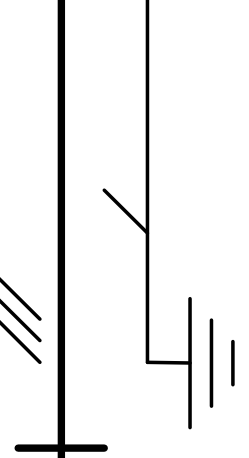

Z PER610/2

DO PEF150

DVOJTLAČITKA U VCHODU DO SÁLU A NA JEVIŠTI, POČET VIZ. PROJEKT OSVĚTLENÍ

27
CYKY
DLE PROJEKTU SILNOPROUDU
OSVĚTLENÍ
OKRUH S6
HLEDIŠTE 1.01

28
CYKY
DLE PROJEKTU SILNOPROUDU
OSVĚTLENÍ
OKRUH S7
HLEDIŠTE 1.01

29
CYKY
DLE PROJEKTU SILNOPROUDU
OSVĚTLENÍ
OKRUH S8
HLEDIŠTE 1.01

30
CYKY
DLE PROJEKTU SILNOPROUDU
OSVĚTLENÍ
OKRUH S9a
HLEDIŠTE 1.01

31
CYKY
DLE PROJEKTU SILNOPROUDU
OSVĚTLENÍ
OKRUH S9b
PÓDIUM 1.02

32
CYKY
DLE PROJEKTU SILNOPROUDU
OSVĚTLENÍ
OKRUH S10
PÓDIUM 1.02

DVOJTLAČITKA U VCHODU DO SÁLU A NA JEVIŠTI, POČET VIZ. PROJEKT OSVĚTLENÍ

33
CYKY
DLE PROJEKTU SILNOPROUDU
OSVĚTLENÍ
OKRUH S14
HLEDIŠTE 1.01

Typ kabelu
Průřez kabelu
Zařízení
Značka
Místnost


ZAŘÍZENÍ MIMO NN  
ROZVADĚČ

--- UTP  
— SILOVÝ

	INVESTOR:	BROUMOV KLÁŠTER
	STAVBA-OBJEKT:	ZAHRADA - SÁL
	OBSAH:	Zapojení silového rozvaděče 3/4
	Č.ZAKÁZKY:	
VYPRACOVAL:	ANTONÍN TUREK, DIS	DATUM: 10/2012

ZAŘÍZENÍ UVNITŘ NN  
ROZVADĚČE

3PEN st. 50Hz 400/230V / TN-CS

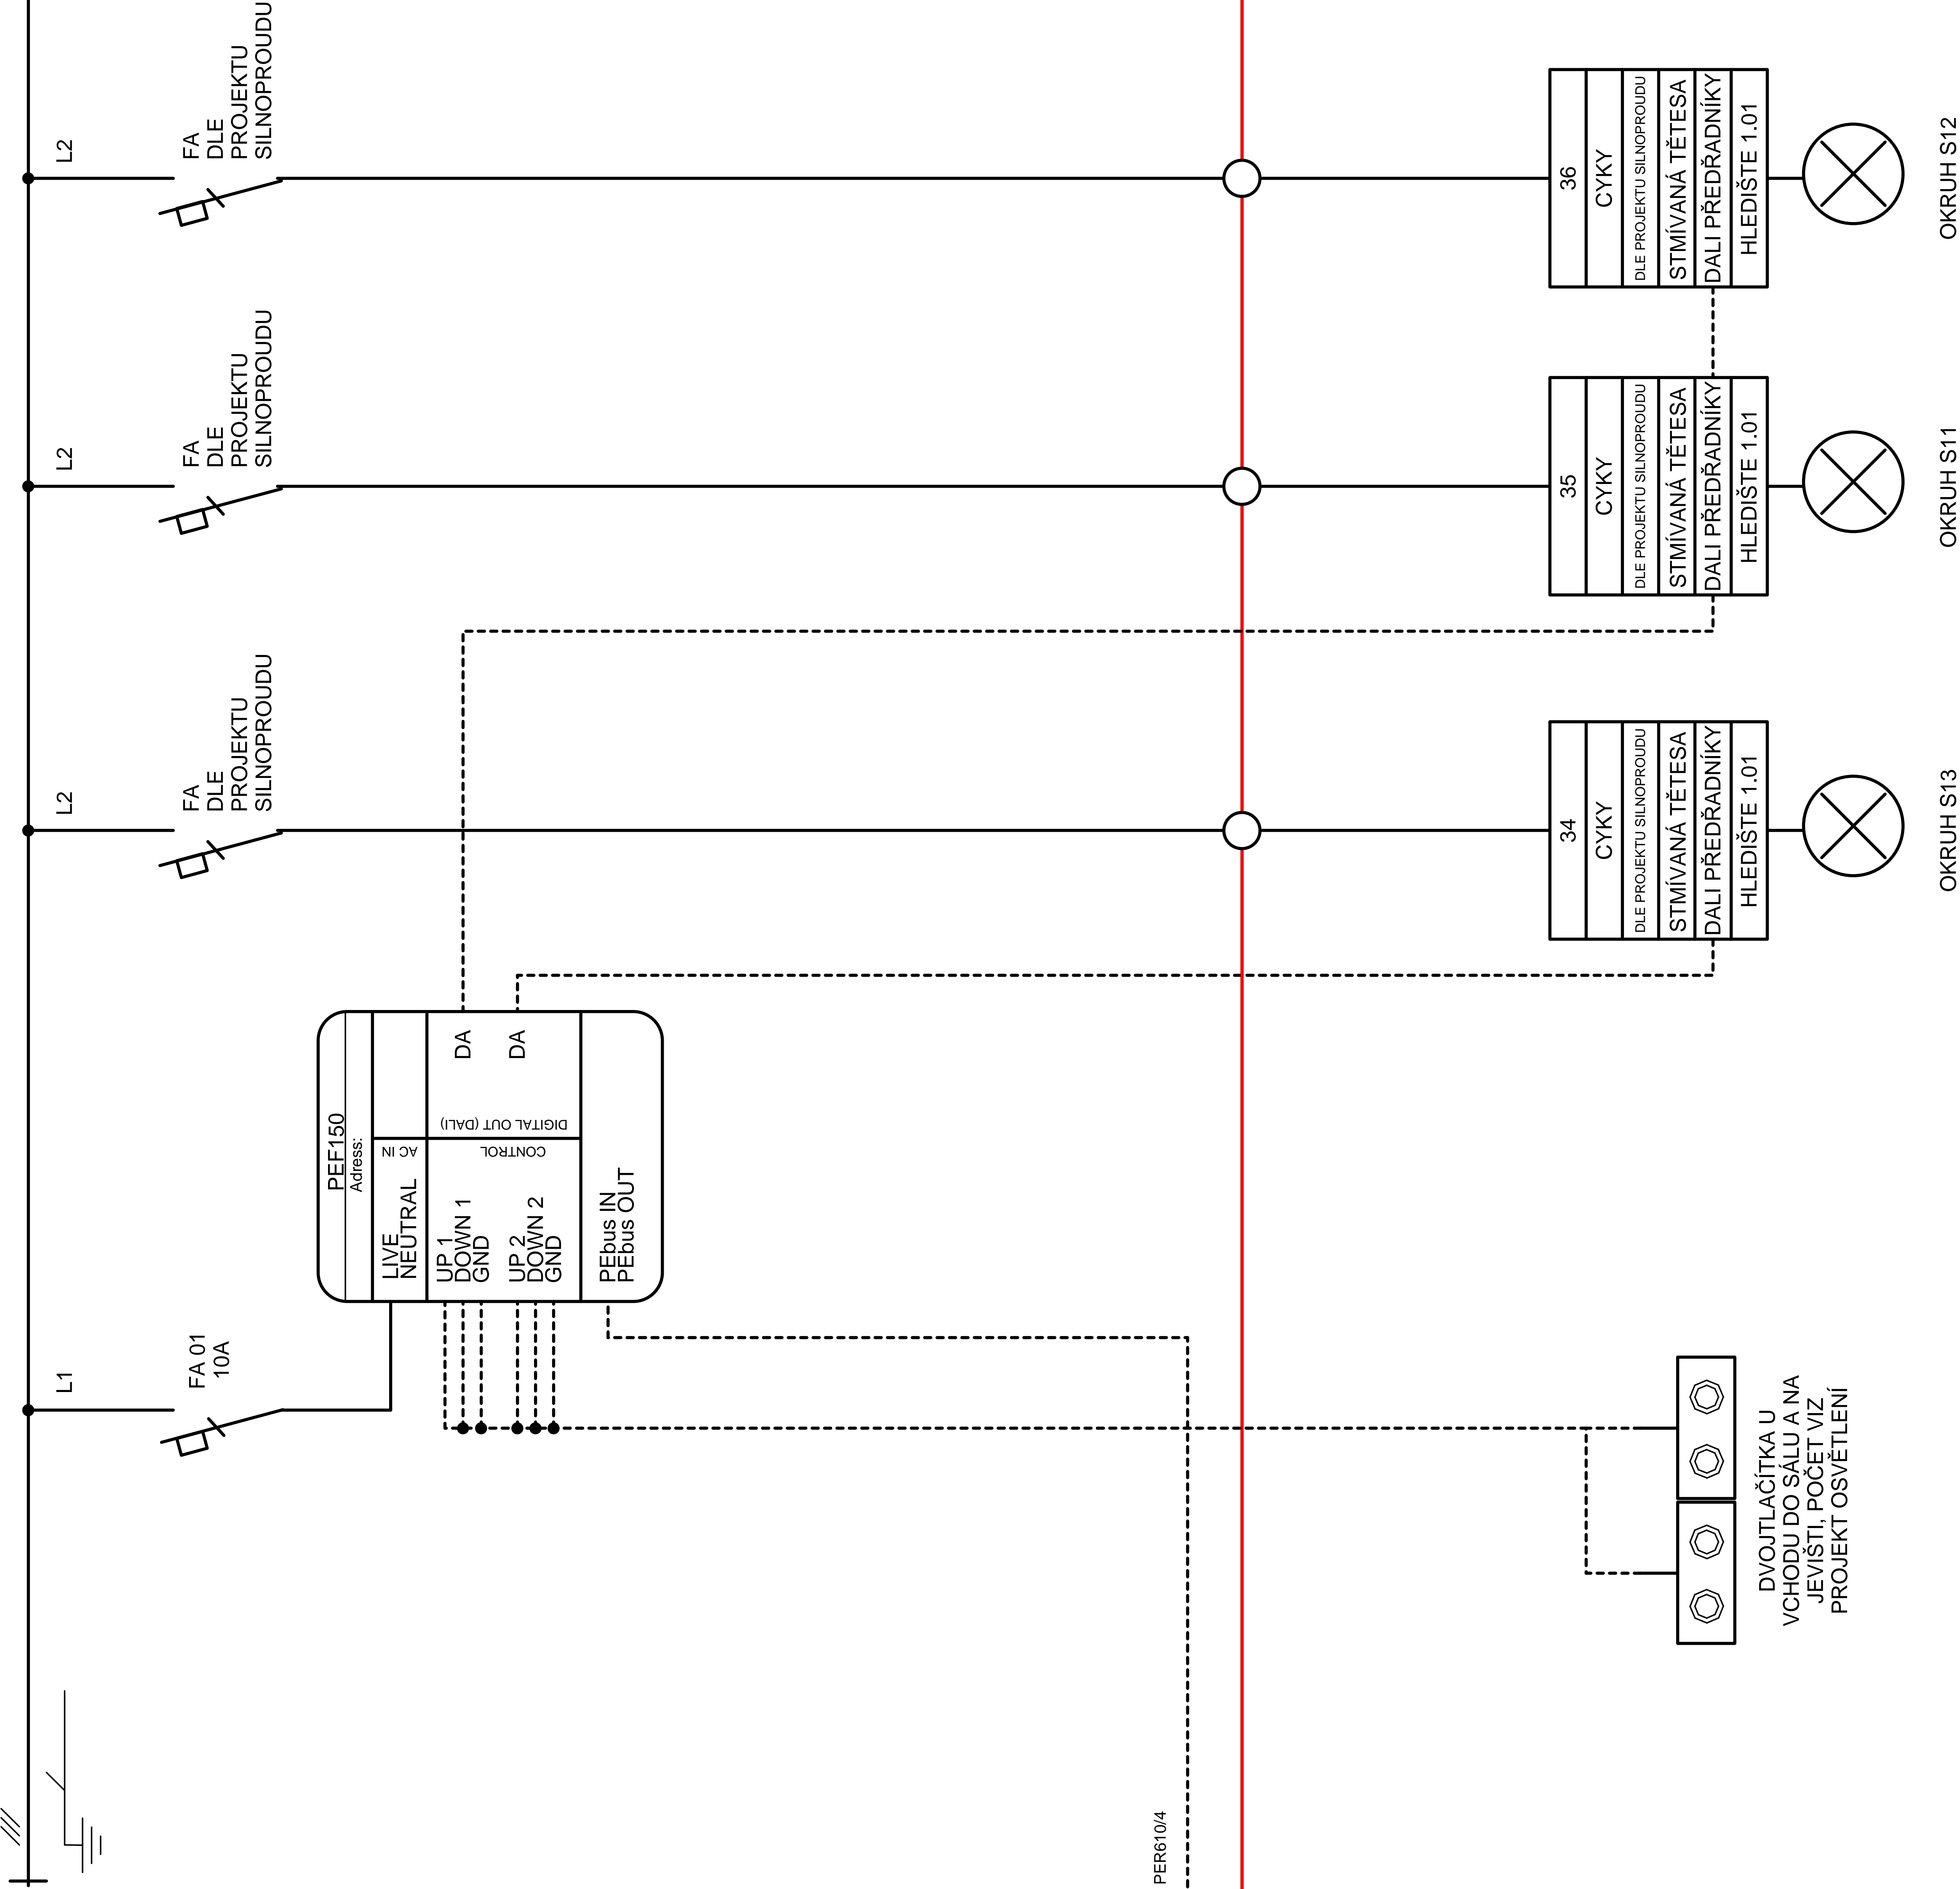

Z PER610/4

Typ kabelu
Průřez kabelu
Zařízení
Značka
Místo

ZAŘÍZENÍ MIMO NN  
ROZVADĚČ

UTP  
SILOVÝ



INVESTOR:	BROUMOV KLÁŠTER
STAVBA-OBJEKT:	ZAHRADA - SÁL
OBSAH:	Zapojení silového rozvaděče 4/4
Č.ZAKÁZKY:	
VYPRACOVAL:	ANTONÍN TUREK, DIS
DATUM:	10/2012

19"RACK 32U

