


VÝZTUŽ STROPU NAD 1.NP_HORNÍ
M 1:50

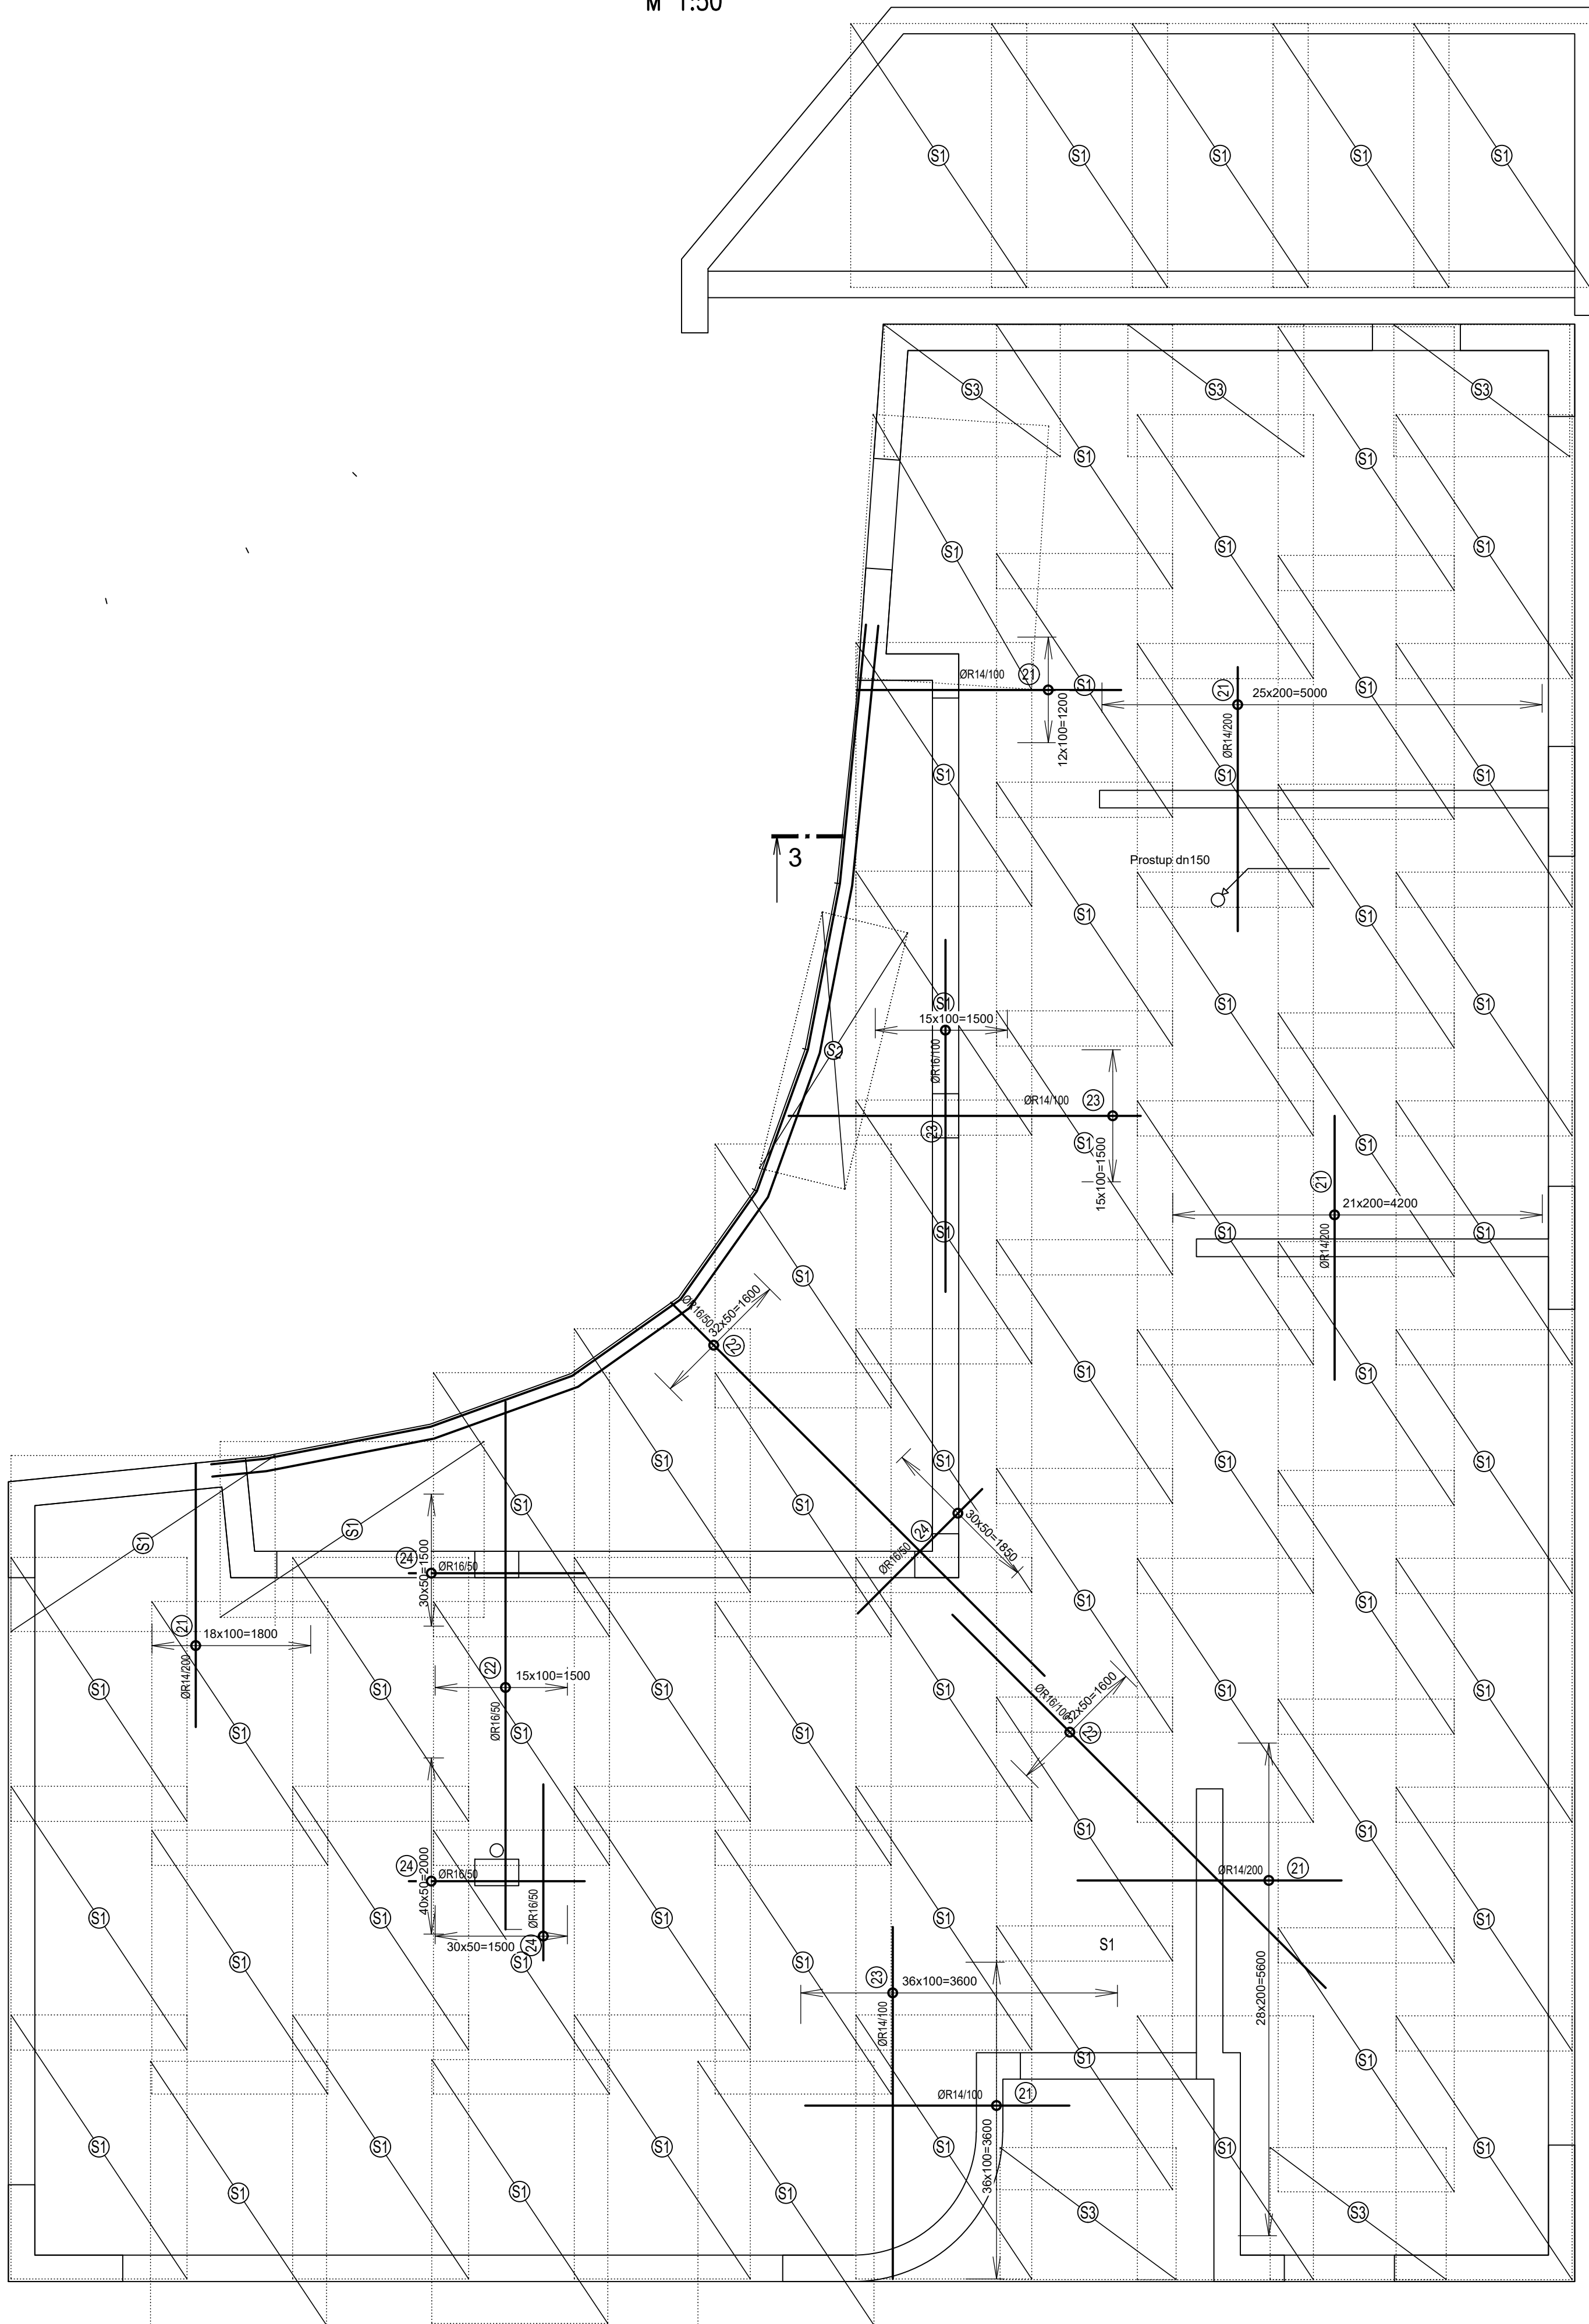



		3000	
21	ØR14_19+37+29+22+26+13=146ks		
		6000	
22	ØR16_32+32=64ks		
		4000	
23	ØR14_37+16=69ks		
		2000	
24	ØR16_41+31+32=103ks		
51	"KARI KY49"	$\frac{3000 \times 2000}{8,0 \times 100 / 8,0 \times 100}$	ks 68
		3000	
52	"KARI KY49"	$\frac{3000 \times 1000}{8,0 \times 100 / 8,0 \times 100}$	ks 1
		3000	
53	"KARI KY49"	$\frac{1500 \times 2000}{8,0 \times 100 / 8,0 \times 100}$	ks 5
		3000	

VÝKAZ VÝZTUŽE_STROPNI DESKY_HORNÍ VÝZTUŽ									
polo	typ	Ø	Délka	POČET	R 8	R 10	R 14	R 16	SÍTĚ "R"
		[mm]	m	ks	m	m	m	m	8,0x100/8,0x100
21	R	14	3,00	146			438,00		
22	R	16	6,00	64				384,00	
23	R	14	4,00	69			276,00		
24	R	16	2,00	103				206,00	
S1		8,0x100/8,0x100	3,00x2,00	68					408,00
S2		8,0x100/8,0x100	3,00x1,0	1					3,00
S3		8,0x100/8,0x100	1,5x2,00	5					15,00
DÉLKA CELKEM				m, m ²	0,00		714,00	590,00	426,00
HMOTNOST				kg/m, kg/m ²	0,617		1,208	1,578	7,900
HMOTNOST				kg	0,00		862,51	931,02	3365,40
VÝZTUŽ CELKEM				kg		1793,53			3365,40

Výztuž je kótována na vnější rozměry!	Objem (m3):
Krytí výztuže: 25mm	Hmotnost (t):
BETON C30/37 xC1, xF1, xA1	Ocel: R 10 505

NAVRŽENO PODLE ČSN EN 1992, ČSN EN 206, ČSN EN 1997

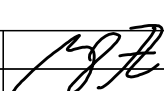Název stavby:		Nová budova pečovatelské služby FCHL	
Místo stavby:		p.č. 1265, 1266/13, 2312/10, 2312/11 K.ú. Litomyšl [685674]	
Objednatel:		Farní charita Litomyšl	
Autor projektu: Fplan, Ing. arch. Jan Májek HIP: Ing. František Májek Vedoucí projektant: Ing. František Májek Vypracoval: Ing. František Májek Kraj: Pardubický Investor : Farní charita Litomyšl Objekt: SO 1 - Budova pečovatelské služby		  <small>PROJEKT A STAVBY</small> Komořská 148 tel.: +420 737 256 126 570 01 Litomyšl email: fplan@fplan.cz IČO: 08282765, DIČ: CZ08282765 web: www.fplan.cz <small>14.12.2020</small>	
Část :		Číslo zakázky	114-23-07
D.1.2 Stavebně konstrukční řešení		Datum	12/2023
		Meřítko	1:50
		Formát	6 x A4
Výkres : Výkres výztuže stropu nad 1NP HORNÍ		Č. Výkresu	D.1.2.5