


STŘECHA

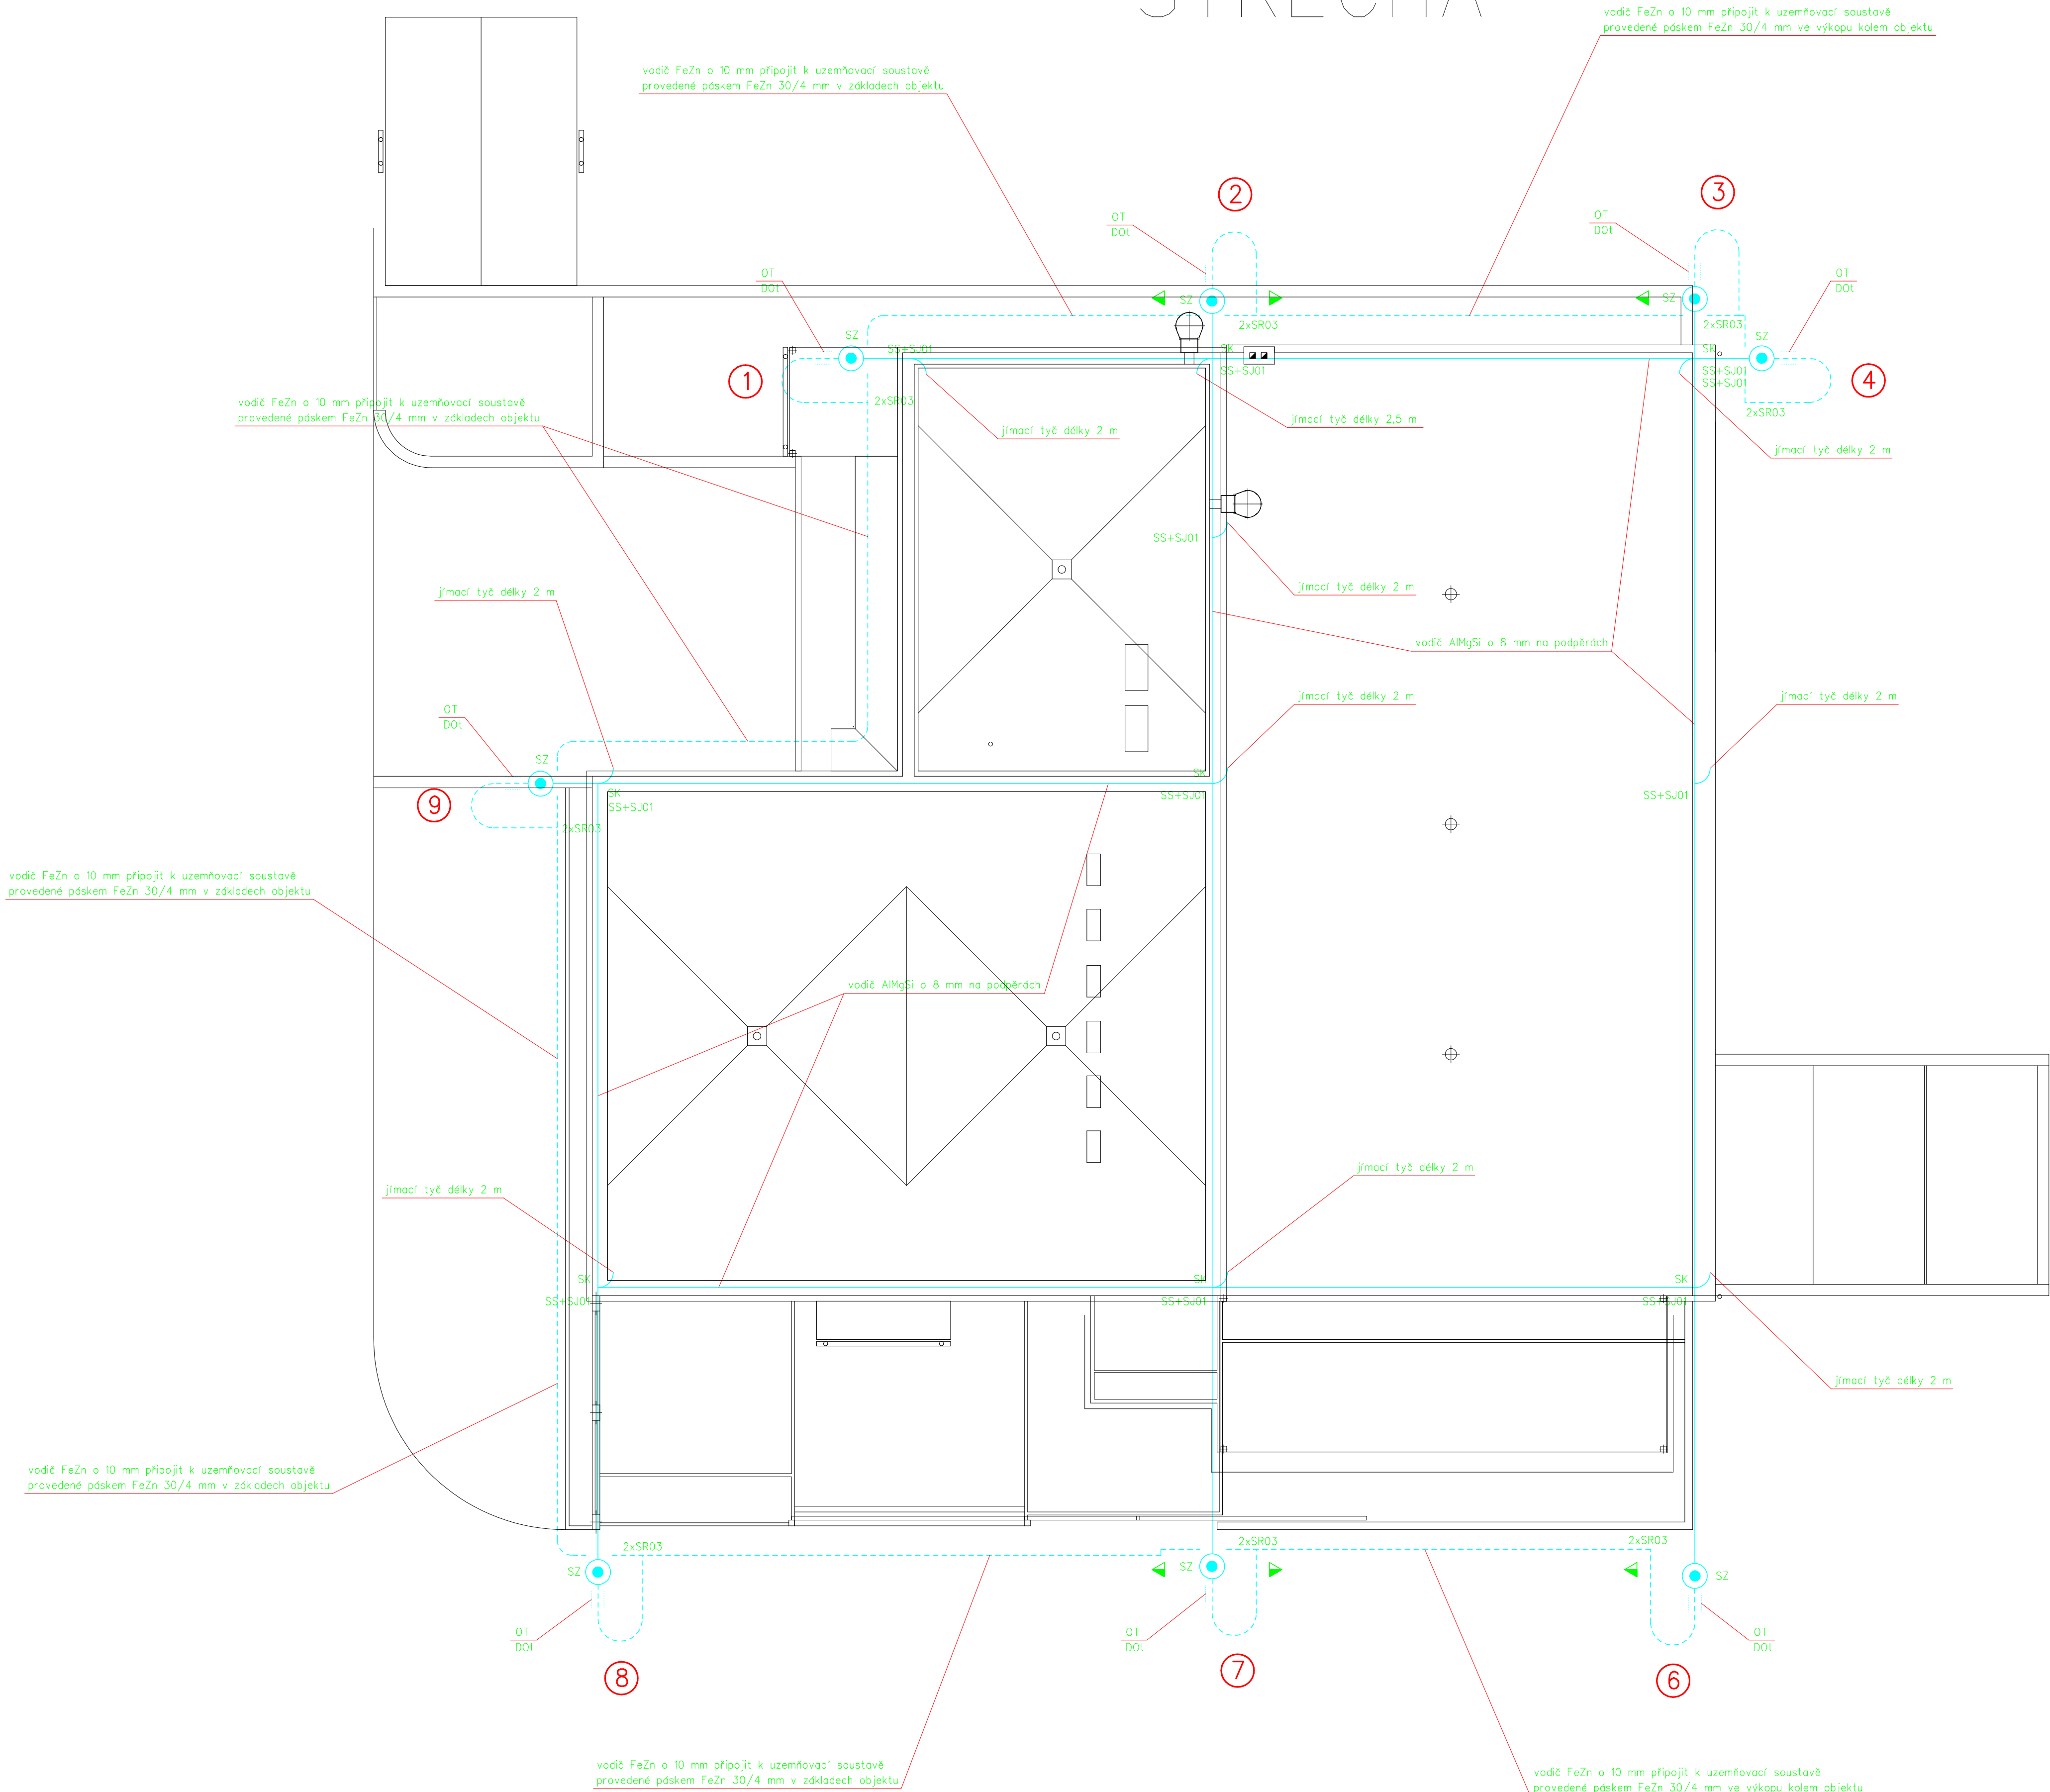

JÍMACÍ A UZEMŇOVACÍ SOUSTAVA PROVEDENA DLE ČSN EN 62 305–1–4 ed.2

HLAVNÍ ING. PROJEKTU: LIBOR KLUBAL, DS.	ZOOP. PROJEKTANT: PETR KAREŠ	VYPRACOVAL: PETR KAREŠ	HLAVNÍ PROJEKTANT: LIBOR KLUBAL, DS. ZBOROVSKÁ 493, 547 01 NÁCHOD TEL.: 739 278 085, E-MAIL: KLUBAL.LIBOR@GMAIL.COM
STAVEBNÍK: OBLASTNÍ CHARITA NÁCHOD, MLÝNSKÁ 189, 547 01 NÁCHOD			ZPRACOVATEL PROFESE: PETR KAREŠ LUDICKÁ 522, 552 03 ČESKÁ SKALICE TEL.: 732 767 670, E-MAIL: petr.kares@tiscali.cz
NÁZEV AKCE: STAVEBNÍ ÚPRAVY, PŘÍSTAVBA A NÁSTAVBA Č.P. 1994 UL. DOBENÍNSKÁ, NÁCHOD			STUPEŇ DOKUMENTACE: PROJEKTOVÁ DOKUMENTACE PRO PROVÁDĚNÍ STAVBY KATASTRÁLNÍ ÚZEMÍ: NÁCHOD NA PARCELE: P.P.Č. 1863/1, 1863/2, 1863/4 ST.P.Č. 3363, 3651
ČÁST DOKUMENTACE: D – DOKUMENTACE OBJEKTŮ A TECHNICKÝCH A TECHNOLOGICKÝCH ZAŘÍZENÍ D.1 DOKUMENTACE STAVEBNÍHO NEBO INŽENÝRSKÉHO OBJEKTU D.1 SO 01 Č.P. 1994 D.1.4.2 ELEKTRONINSTALACE SILNOPROUD			MĚŘÍTKO: 1 : 100 FORMÁT: 8 A4 EVIDENČNÍ ČÍSLO AKCE: 060 18 2023 ČÍSLO PŘÍLOHY: D.1.4.2.18 SO 01
NÁZEV PŘÍLOHY: UZEMŇENÍ A BLESKOSVOD			DATUM: 01/2024 JEDNOTKY: – ČÍSLO PARE: ČÍSLO ZMĚNY:

Tento dokument je důvěrným vlastnictvím firmy Petr Kareš
nebo jakýmkoli způsobem reprodukce
bez písemného souhlasu uvedené firmy