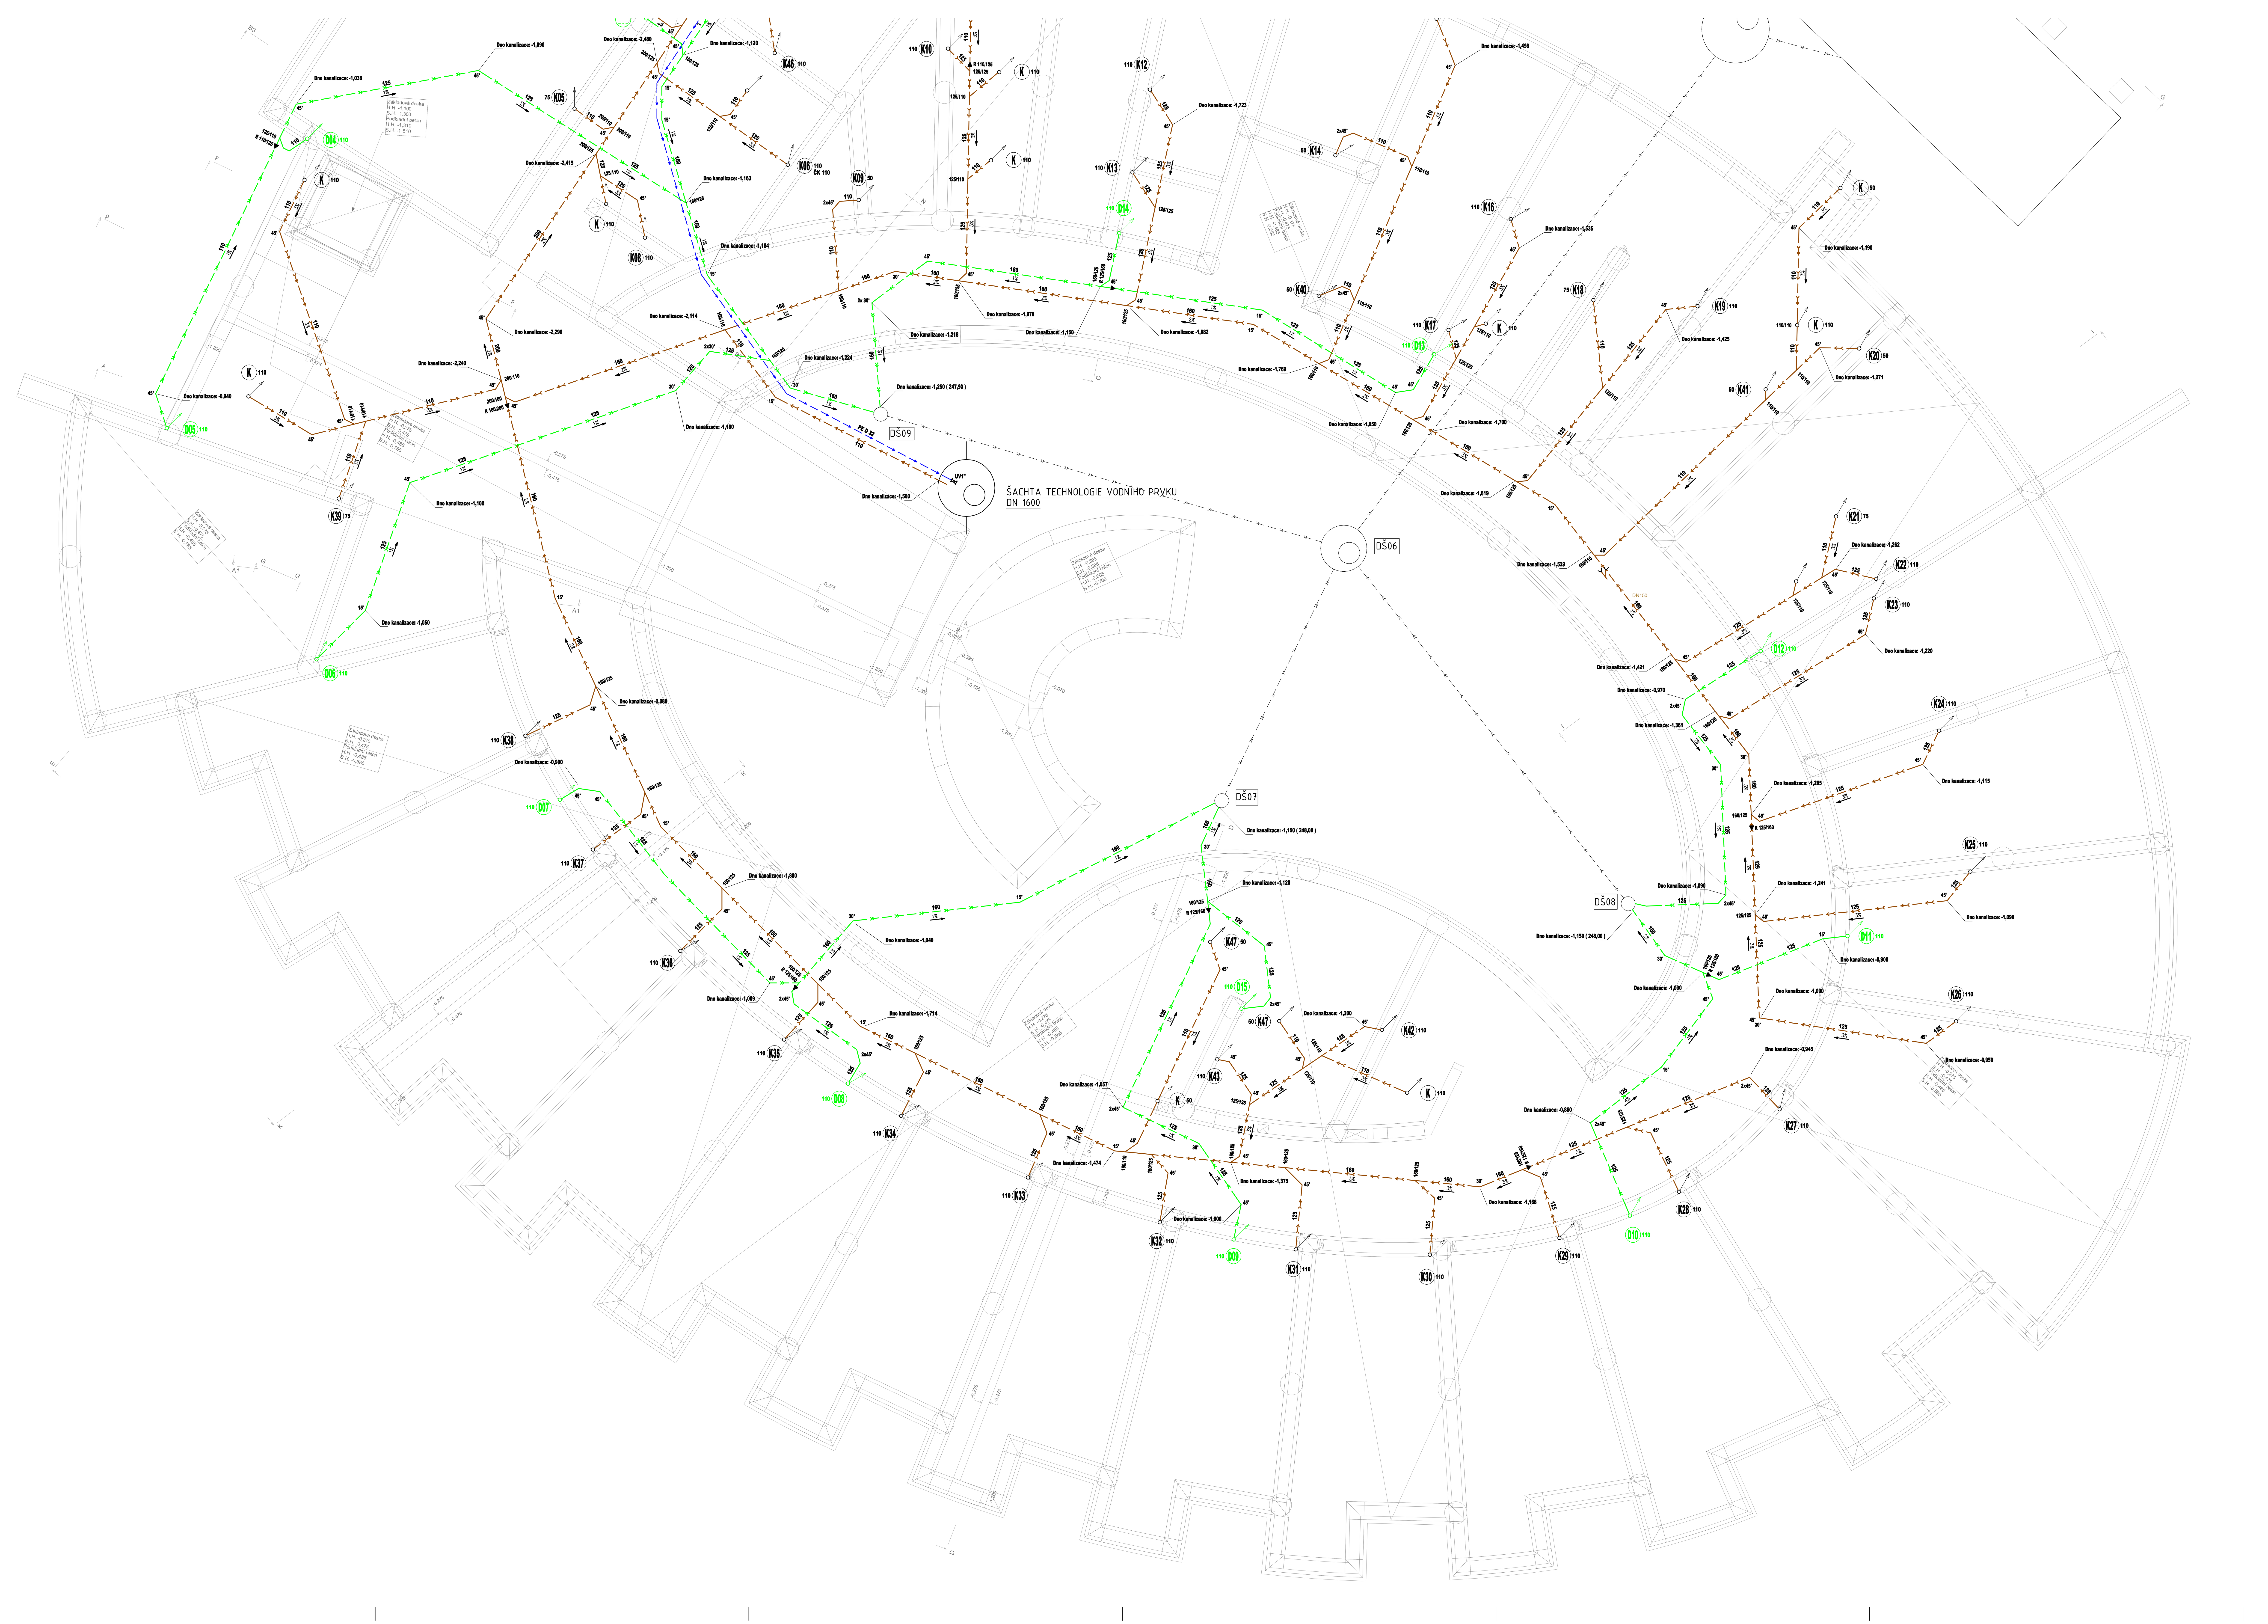

POZNÁMKA:

- PŘIPOJOVACÍ A ODPADNÍ POTRUBÍ VNITŘNÍ KANALIZACE BUDE PROVEDENO Z TICHÉHO HRDLOVÉHO ODPADNÍHO POTRUBÍ. SVODNÉ POTRUBÍ SPLAŠKOVÉ KANALIZACE Z MATERIÁLU PVC KG-SYSTÉM.
- SVODNÉ POTRUBÍ TUKOVÉ KANALIZACE BUDE PROVEDENO Z MATERIÁLU KG2000 SYSTÉM.
- POTRUBÍ VNITŘNÍ DEŠŤOVÉ KANALIZACE BUDE OPATŘENO IZOLACÍ PROTI ROSENÍ.
- PŘIPOJOVACÍ A ODPADNÍ POTRUBÍ VNITŘNÍ KANALIZACE BUDE VEDENO VE STĚNÁCH, ČÁSTEČNĚ POD STROPEM, PŘIPEVNĚNÉ PŘÍCHYTKAMI A ZAKRYTO.
- SVODNÉ POTRUBÍ VNITŘNÍ KANALIZACE BUDE VEDENO V ZEMI POD PODLAHOU 1.NP.
- VÝBĚR TYPŮ ZAŘIZOVACÍCH PŘEDMĚTŮ A BATERIÍ DLE VÝBĚRU INVESTORA PŘI REALIZACI.
- MONTÁŽ POTRUBÍ BUDE PROVÁDĚNA DLE MONTÁŽNÍHO PŘEDPISU VÝROBCE.

LEGENDA:

ZNAČKA	POPIS	TYP
hnědá čárkovaná čára se šipkami	NAVRŽENÉ SVODNÉ POTRUBÍ SPLAŠKOVÉ KANALIZACE	PVC KG -SYSTÉM
červená čárkovaná čára se šipkami	NAVRŽENÉ SVODNÉ POTRUBÍ TUKOVÉ KANALIZACE	KG2000 - SYSTÉM
zelená čárkovaná čára se šipkami	NAVRŽENÉ SVODNÉ POTRUBÍ DEŠŤOVÉ KANALIZACE	PVC KG -SYSTÉM
hnědá plná čára	PŘIPOJOVACÍ POTRUBÍ SPLAŠKOVÉ KANALIZACE ve stěně	TICHÉ ODPADNÍ POTRUBÍ
červená čárkovaná čára	PŘIPOJOVACÍ POTRUBÍ TUKOVÉ KANALIZACE ve stěně	TICHÉ ODPADNÍ POTRUBÍ
černá čerchovaná čára	ODPADNÍ POTRUBÍ SPLAŠKOVÉ KANALIZACE pod stropem	TICHÉ ODPADNÍ POTRUBÍ
K01	NAVRŽENÉ ODPADNÍ POTRUBÍ SPLAŠKOVÉ KANALIZACE	TICHÉ ODPADNÍ POTRUBÍ
T01	NAVRŽENÉ ODPADNÍ POTRUBÍ TUKOVÉ KANALIZACE	TICHÉ ODPADNÍ POTRUBÍ
D01	NAVRŽENÉ ODPADNÍ POTRUBÍ DEŠŤOVÉ KANALIZACE	TICHÉ ODPADNÍ POTRUBÍ
Legenda zařizovacích předmětů viz. technická zpráva		

Projektová dokumentace pro změnu stavby před dokončením

± 0,000 = 249,150 m n.m.
SOUŘADNÝ SYSTÉM: JTSK
VÝŠKOVÝ SYSTÉM: BpV

architekti chmelík & partneři

generální projektant :
architekti chmelík & partneři, s.r.o.
Úzká 201 Hradec Králové 500 03 Česká republika
DIČ: CZ03573630 IČO: 03573630

autor návrhu : Ing. arch. Jaromír Chmelík

autorská spolupráce : Ing. arch. Petr Večeřa

spolupráce : Ing. arch. Jiří Vopršal, Jakub Audrlický

objednatel : Oblastní charita Hradec Králové Komenského 266, 500 03 Hradec Králové

investor : Oblastní charita Hradec Králové Komenského 266, 500 03 Hradec Králové

autorizační razítko :

zpracovatel části díla : DPS
Projecticon s.r.o.
Antonína Kopeckého 151, 549 22 Nový Hrádek
IČO: 28768841

HIP : Ing. Pavel Ježek

vypracoval : Luboš Radoň

architekt : Ing. arch. Jaromír Chmelík

zodp. projektant : Martin Kalmus

kontroloval : Martin Kalmus

PROJECTICON
PROJEKČNÍ KANCELÁŘ
Projecticon s.r.o.
Antonína Kopeckého 151
549 22 Nový Hrádek
IČO: 28768841

název díla : Lůžkový hospic pro Hradecko s odlehčovací službou

Objekt : SO 01 - HOSPIC

účel díla : ZSPD, DPS, DVZ

číslo paré :

místo stavby : Stěžery

datum : 04.2024

název : ZTI
Půdorys základů, část A

číslo přílohy : D.1.1.4.1.02

měřítko : 1:50