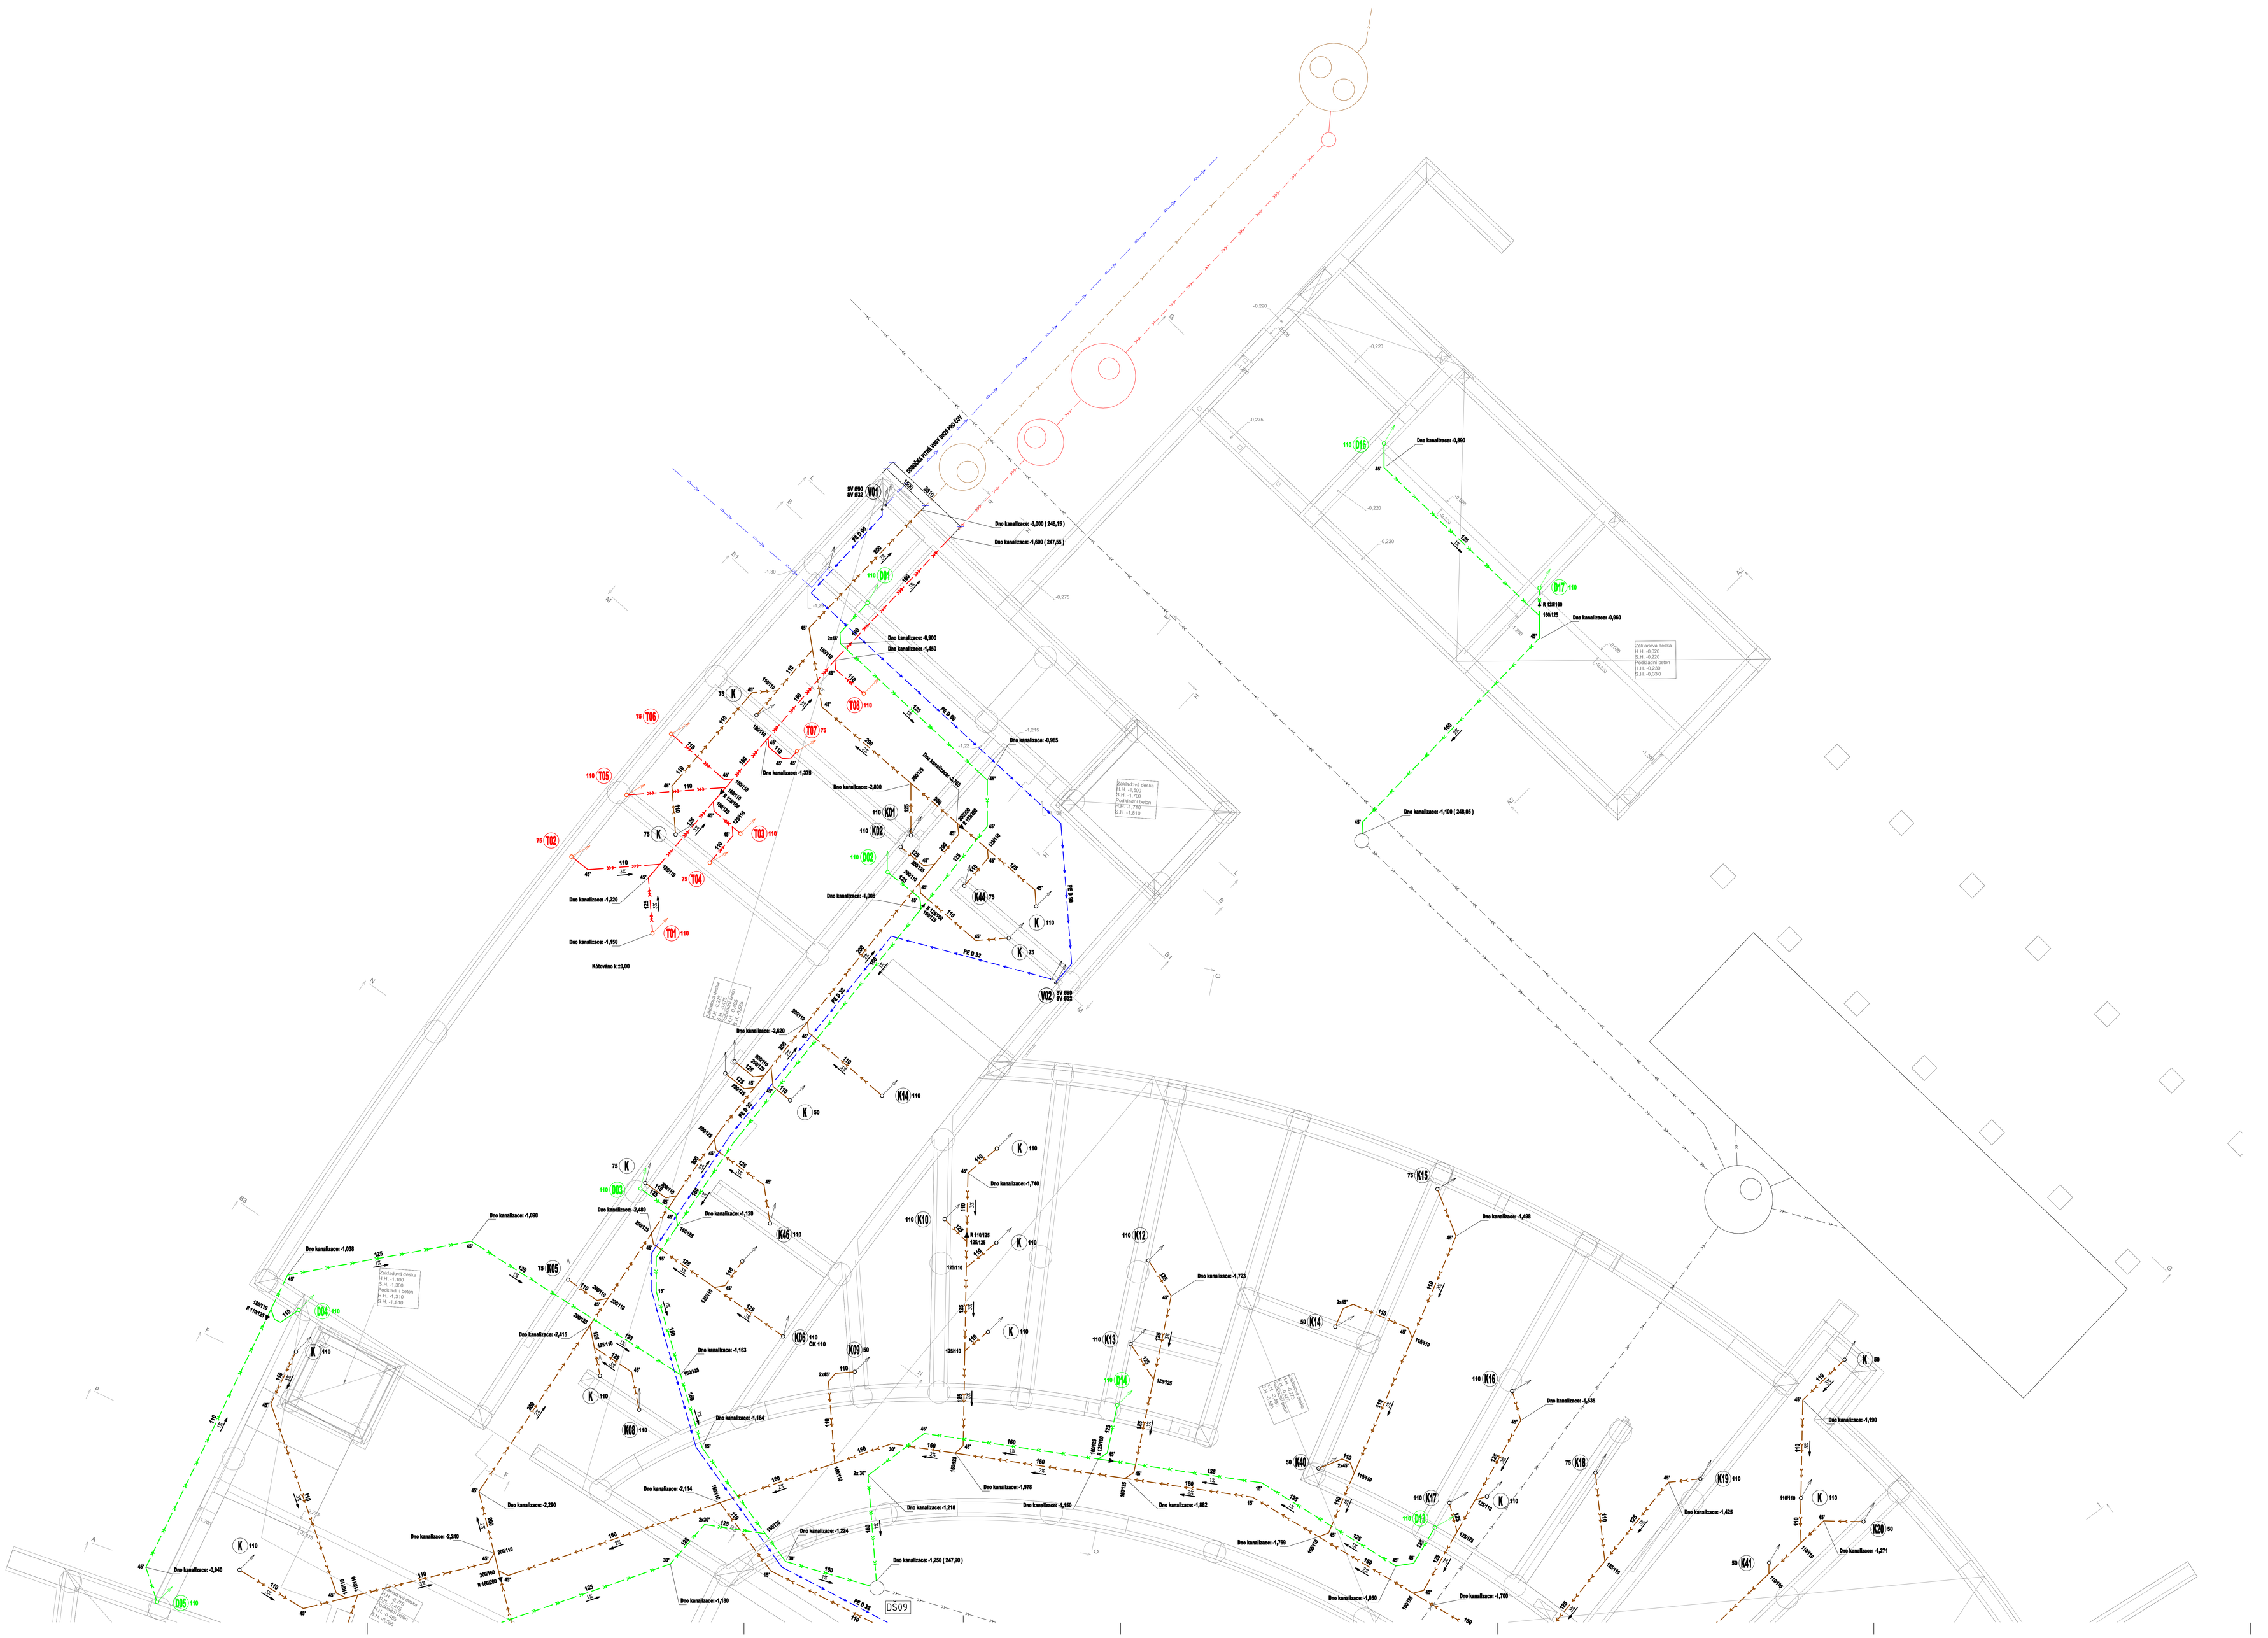

POZNÁMKA:
- PŘIPOJOVACÍ A ODPADNÍ POTRUBÍ VNITŘNÍ KANALIZACE BUDE PROVEDENO Z TICHÉHO HRDLOVÉHO ODPADNÍHO POTRUBÍ. SVODNÉ POTRUBÍ SPLAŠKOVÉ KANALIZACE Z MATERIÁLU PVC KG-SYSTÉM.
- SVODNÉ POTRUBÍ TUKOVÉ KANALIZACE BUDE PROVEDENO Z MATERIÁLU KG2000 SYSTÉM.
- POTRUBÍ VNITŘNÍ DEŠŤOVÉ KANALIZACE BUDE OPATŘENO IZOLACÍ PROTI ROSENÍ.
- PŘIPOJOVACÍ A ODPADNÍ POTRUBÍ VNITŘNÍ KANALIZACE BUDE VEDENO VE STĚNÁCH, ČÁSTEČNĚ POD STROPEM, PŘIPEVNĚNÉ PŘÍCHYTKAMI A ZAKRYTO.
- SVODNÉ POTRUBÍ VNITŘNÍ KANALIZACE BUDE VEDENO V ZEMI POD PODLAHOU 1.NP.
- VÝŠEK TYPŮ ZAŘIZOVACÍCH PŘEDMĚTŮ A BATERIÍ DLE VÝBĚRU INVESTORA PŘI REALIZACI.
- MONTÁŽ POTRUBÍ BUDE PROVÁDĚNA DLE MONTÁŽNÍHO PŘEDPISU VÝROBCE.

## LEGENDA:

| ZNAČKA | POPIS | TYP |
|---|---|---|
| | NAVRŽENÉ SVODNÉ POTRUBÍ SPLAŠKOVÉ KANALIZACE | PVC KG-SYSTÉM |
| | NAVRŽENÉ SVODNÉ POTRUBÍ TUKOVÉ KANALIZACE | KG2000 - SYSTÉM |
| | NAVRŽENÉ SVODNÉ POTRUBÍ DEŠŤOVÉ KANALIZACE | PVC KG-SYSTÉM |
| | PŘIPOJOVACÍ POTRUBÍ SPLAŠKOVÉ KANALIZACE ve stěně | TICHÉ ODPADNÍ POTRUBÍ |
| | PŘIPOJOVACÍ POTRUBÍ TUKOVÉ KANALIZACE ve stěně | TICHÉ ODPADNÍ POTRUBÍ |
| | ODPADNÍ POTRUBÍ SPLAŠKOVÉ KANALIZACE pod stropem | TICHÉ ODPADNÍ POTRUBÍ |
| K01 | NAVRŽENÉ ODPADNÍ POTRUBÍ SPLAŠKOVÉ KANALIZACE | TICHÉ ODPADNÍ POTRUBÍ |
| T01 | NAVRŽENÉ ODPADNÍ POTRUBÍ TUKOVÉ KANALIZACE | TICHÉ ODPADNÍ POTRUBÍ |
| D01 | NAVRŽENÉ ODPADNÍ POTRUBÍ DEŠŤOVÉ KANALIZACE | TICHÉ ODPADNÍ POTRUBÍ |
| Legenda zařizovacích předmětů viz. technická zpráva | | |

**Projektová dokumentace pro změnu stavby před dokončením**

a 0,000 = 248,100 m.n.m.
SOUŘADNÝ SYSTÉM JTSK
VÝŠKOVÝ SYSTÉM BpV

architekti chmelík & partneři

| | |
|---|---|
| generální projektant : | autorizační razítko : |
| architekti chmelík & partneři, s.r.o.<br>Úzká 201 Hradec Králové 500 03 Česká republika<br>DIČ: CZ05573630 IČO: 05573630 | |
| autor návrhu : Ing. arch. Jaromír Chmelík | |
| autorská spolupráce : Ing. arch. Petr Vedeta | spolupráce : Ing. arch. JIŘÍ Vrpršel, Jakub Audrlický |
| objednatel : | investor : |
| Oblastní charita Hradec Králové Komenského 266<br>500 03 Hradec Králové | Oblastní charita Hradec Králové Komenského 266<br>500 03 Hradec Králové |
| zpracovatel část dílu : DPS<br>Projecticon s.r.o.<br>Antonína Kopeckého 151, 549 22 Nový Hrádek<br>IČO: 28768641 | |
| ZIP : Ing. Pavel Ječek | vypracovat : Lukáš Radoň |
| architekt : Ing. arch. Jaromír Chmelík | zodp. projektant : Martin Kalmus<br>kontrolovat : Martin Kalmus |
| název díla : Lůžkový hospic pro Hradecko s odlehčovací službou | Objekt : SO 01 - HOSPIC |
| místo stavby : Stěžery | |
| název : ZTI<br>Půdorys základů, část B | Číslo přílohy : D.1.1.4.1.03 |

PROJECTICON
PROJECTICON s.r.o.
Antonína Kopeckého 151
549 22 Nový Hrádek
IČO: 28768641

| | |
|---|---|
| účel díla : ZSPD, DPS, DVZ | Číslo paré : |
| datum : 04.2024 | |
| měřítko : 1:50 | |